


Dieser Unterlage/Plan darf ohne vorherige Genehmigung des Erstellers nicht
vermehrt werden. Die Weitergabe ist untersagt.
Bezeichnet: Schubert, Sandra
Plan: 1000, Erneuerung ESTW Kaufering/L. Plan16, Au133, Planunterlagen AU Kabelnetzbau, LP 016_Kabelnetzbau.dwg
Stand: 04. Jun. 2025
Ausgabe: 05. Jun. 2025
Layout: acs/cdb
Platz: 1000, Erneuerung ESTW Kaufering/L. Plan16, Au133, Planunterlagen AU Kabelnetzbau, LP 016_Kabelnetzbau.dwg

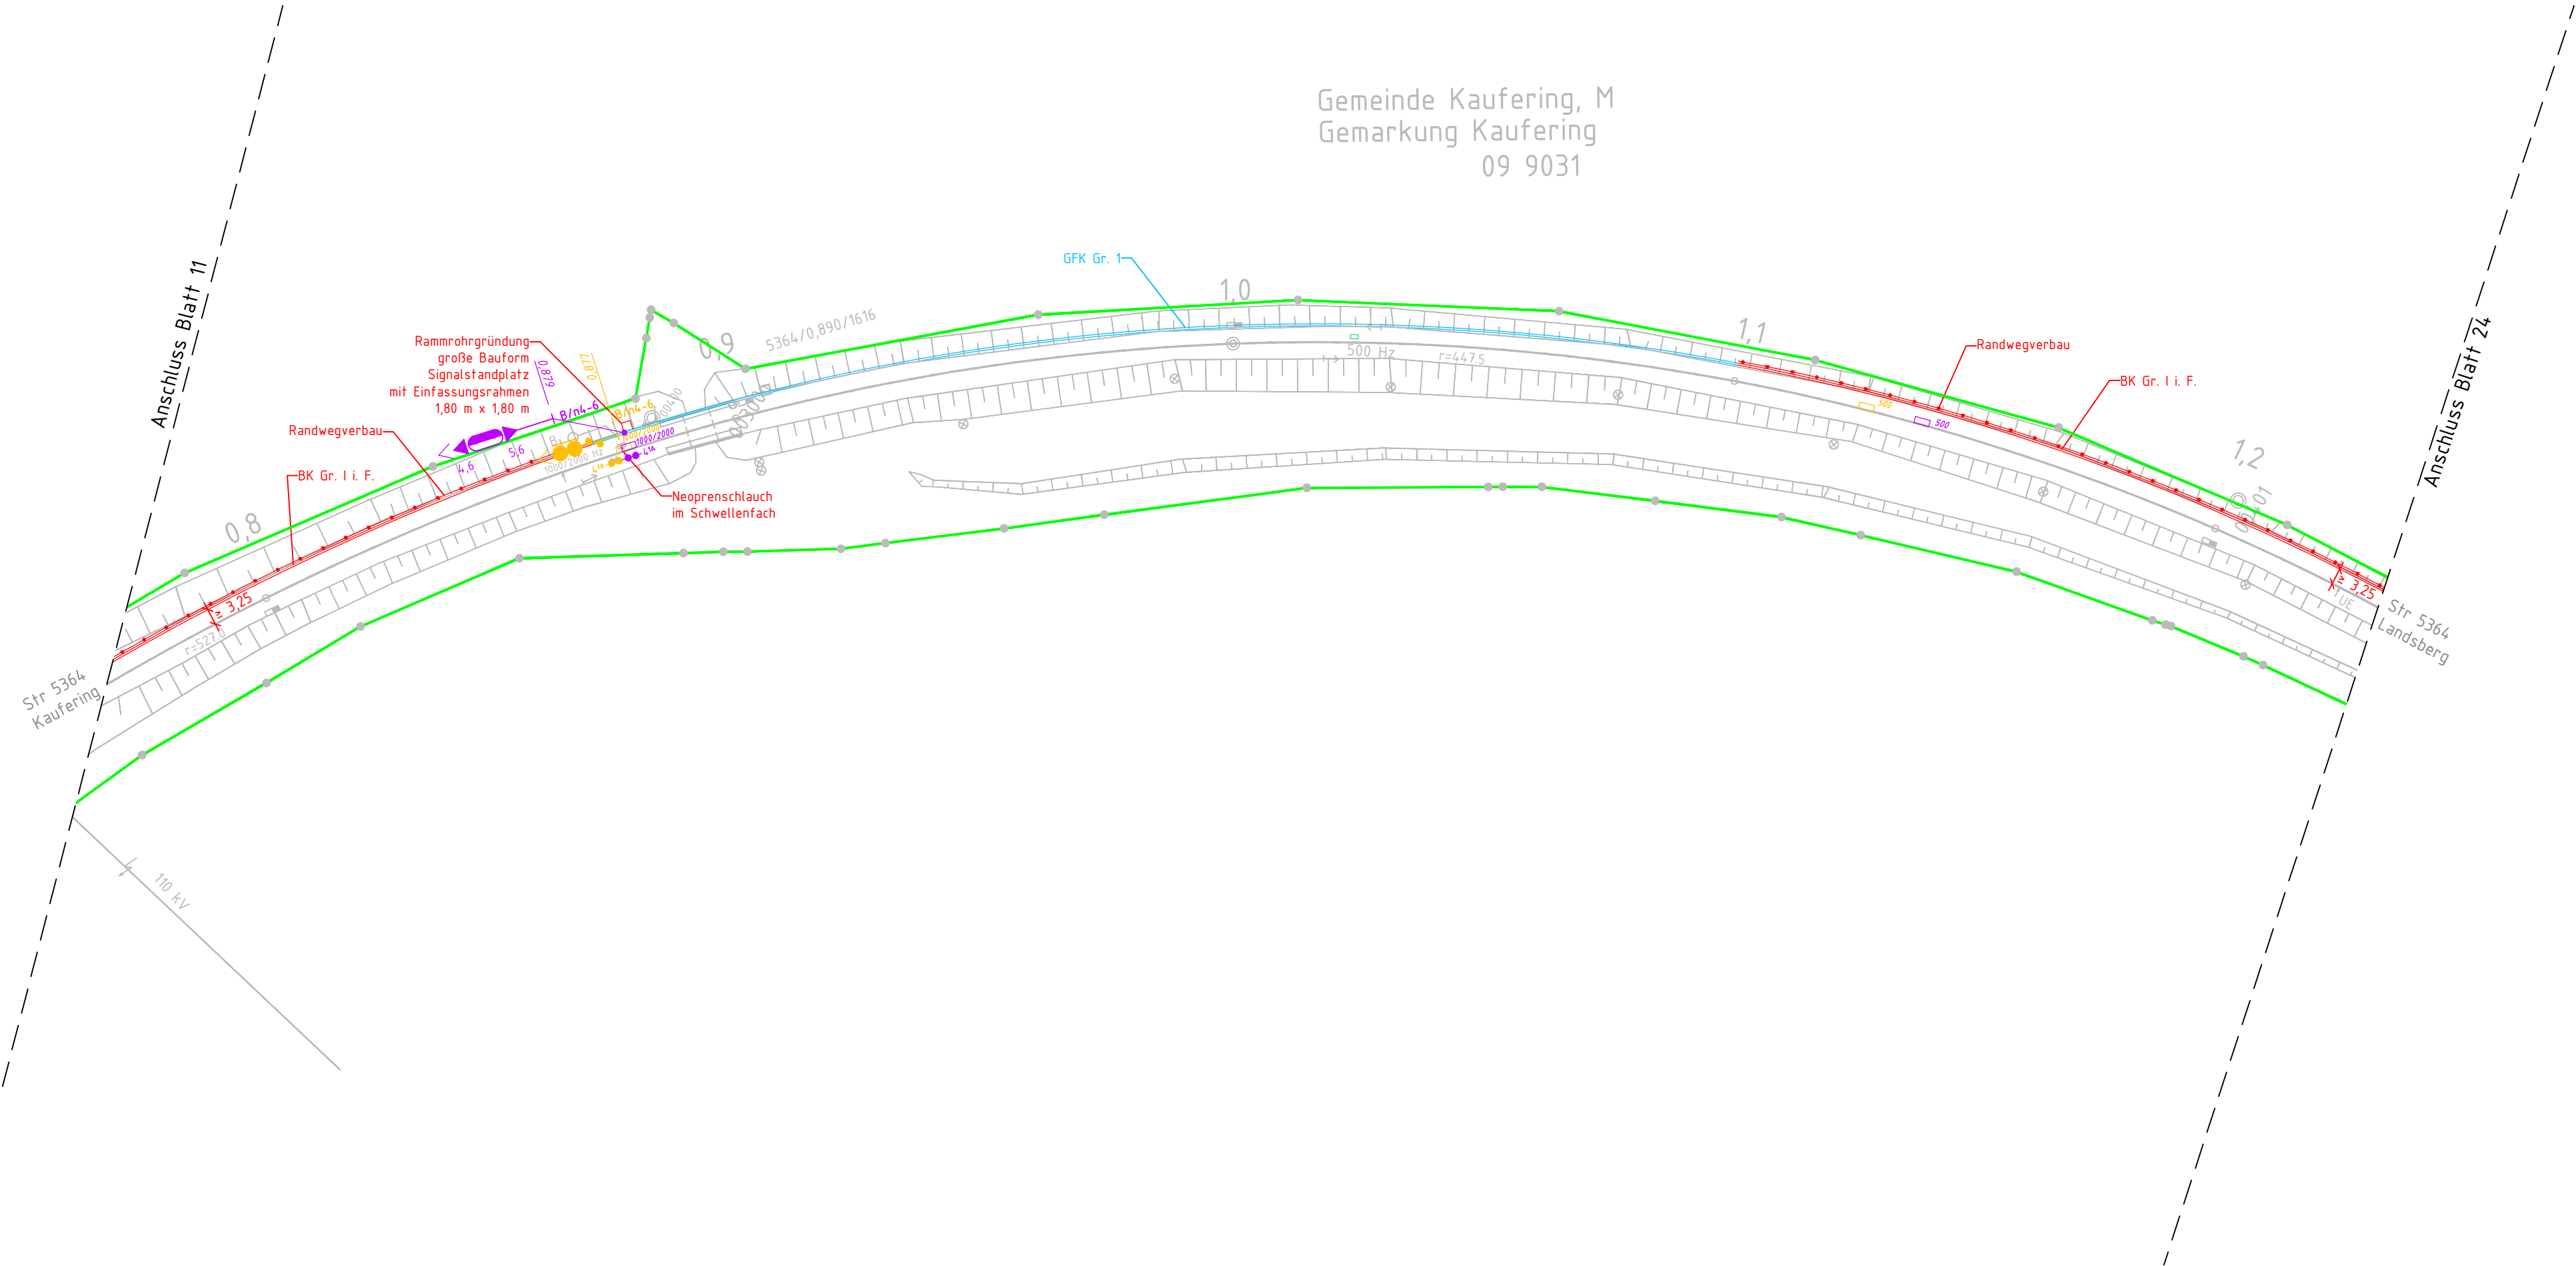

Planungsgrundlage: Ivl 5364 AA

Legende

- Bestand
- Neubau/Änderung
- Rückbau
- äußere Grenze der vorhabenträgereigenen Grundstücke
- Nutzung vorhandene Anlage
- geplante technische Ausrüstung (nachrichtliche Darstellung)
- geplante Signalstandorte (nachrichtlich Darstellung)
- Gleisschaltmittel (nachrichtlich Darstellung)
- Kabelkanal
- Kabelschacht mit Einführungsbausatz und anschließendem Kabelkanal
- Querung/Verrohrung
- Randwegverbau
- Entwässerungsanlage (Bestand)
- Böschungstreppe
- BK Kabelkanal (Beton)
- GFK Kabelkanal (GFK)
- LR Leerrohr
- KS Kabelschacht
- GQ Gleisquerung
- SQ Straßenquerung

Gilt nur für die Ausschreibung!

Index:	Änderungen bzw. Ergänzungen	Name:	Datum:
Prüfvermerke			
die Übereinstimmung der Zeichnung mit der Ausführung bestätigt:		Freigabe zur bautechnischen Prüfung	
für den Auftragnehmer Ort, Datum, Unterschrift		Ort, Datum, Unterschrift Prüfingenieur	
Interoperabilität geprüft (benannte Stelle)			
Datum geprüft / genehmigt			
Datum geprüft / genehmigt			
Datum geprüft / genehmigt			
Eisenbahn-Bundesamt		gleichgestellt mit Prüfexemplaren geprüft / genehmigt	
		Datum Freigabe der Ausführungsunterlagen ☐ mit Regelungen durch den BVB Freigabe-Nr.: I.xx-x-x(xx)-xx /	
		Ort, Datum, Unterschrift (BVB) Genehmigung zur Bauausführung	
		Ort, Datum, Unterschrift	
Lageplanskizze:			
Auftragnehmer:		Planverfasser:	
 INGENIEURGESELLSCHAFT mbH & Co. KG Lagerhofstraße 4 D- 04103 Leipzig Tel. +49 341 495779-0 Fax-19		Emch+Berger Emch+Berger GmbH Ingenieure und Planer Halle/S. Niederlassung Leipzig Wintergartenstraße 12 04103 Leipzig	
Leipzig, den Ort, Datum, Unterschrift		Leipzig, den Ort, Datum, Unterschrift	
Bauherr:		Projektgesellschaft:	
 DB InfraGO Regionalbereich Süd 1.1A-S-N-AUG-P Victoriastraße 3 86150 Augsburg			
Maßstab: 1:1.000		ESTW Kaufering Kabeltiefbau Lageplan km 0,764 – km 1,236	
Projekt: Erng ESTW Kaufering Ersatzneubau / Erneuerung			
Bauwerksnummer		Brückennummer	Barcode
Strecke	Kilometer	Kennzahl	
5364	x km 0,764 – km 1,236	x	