
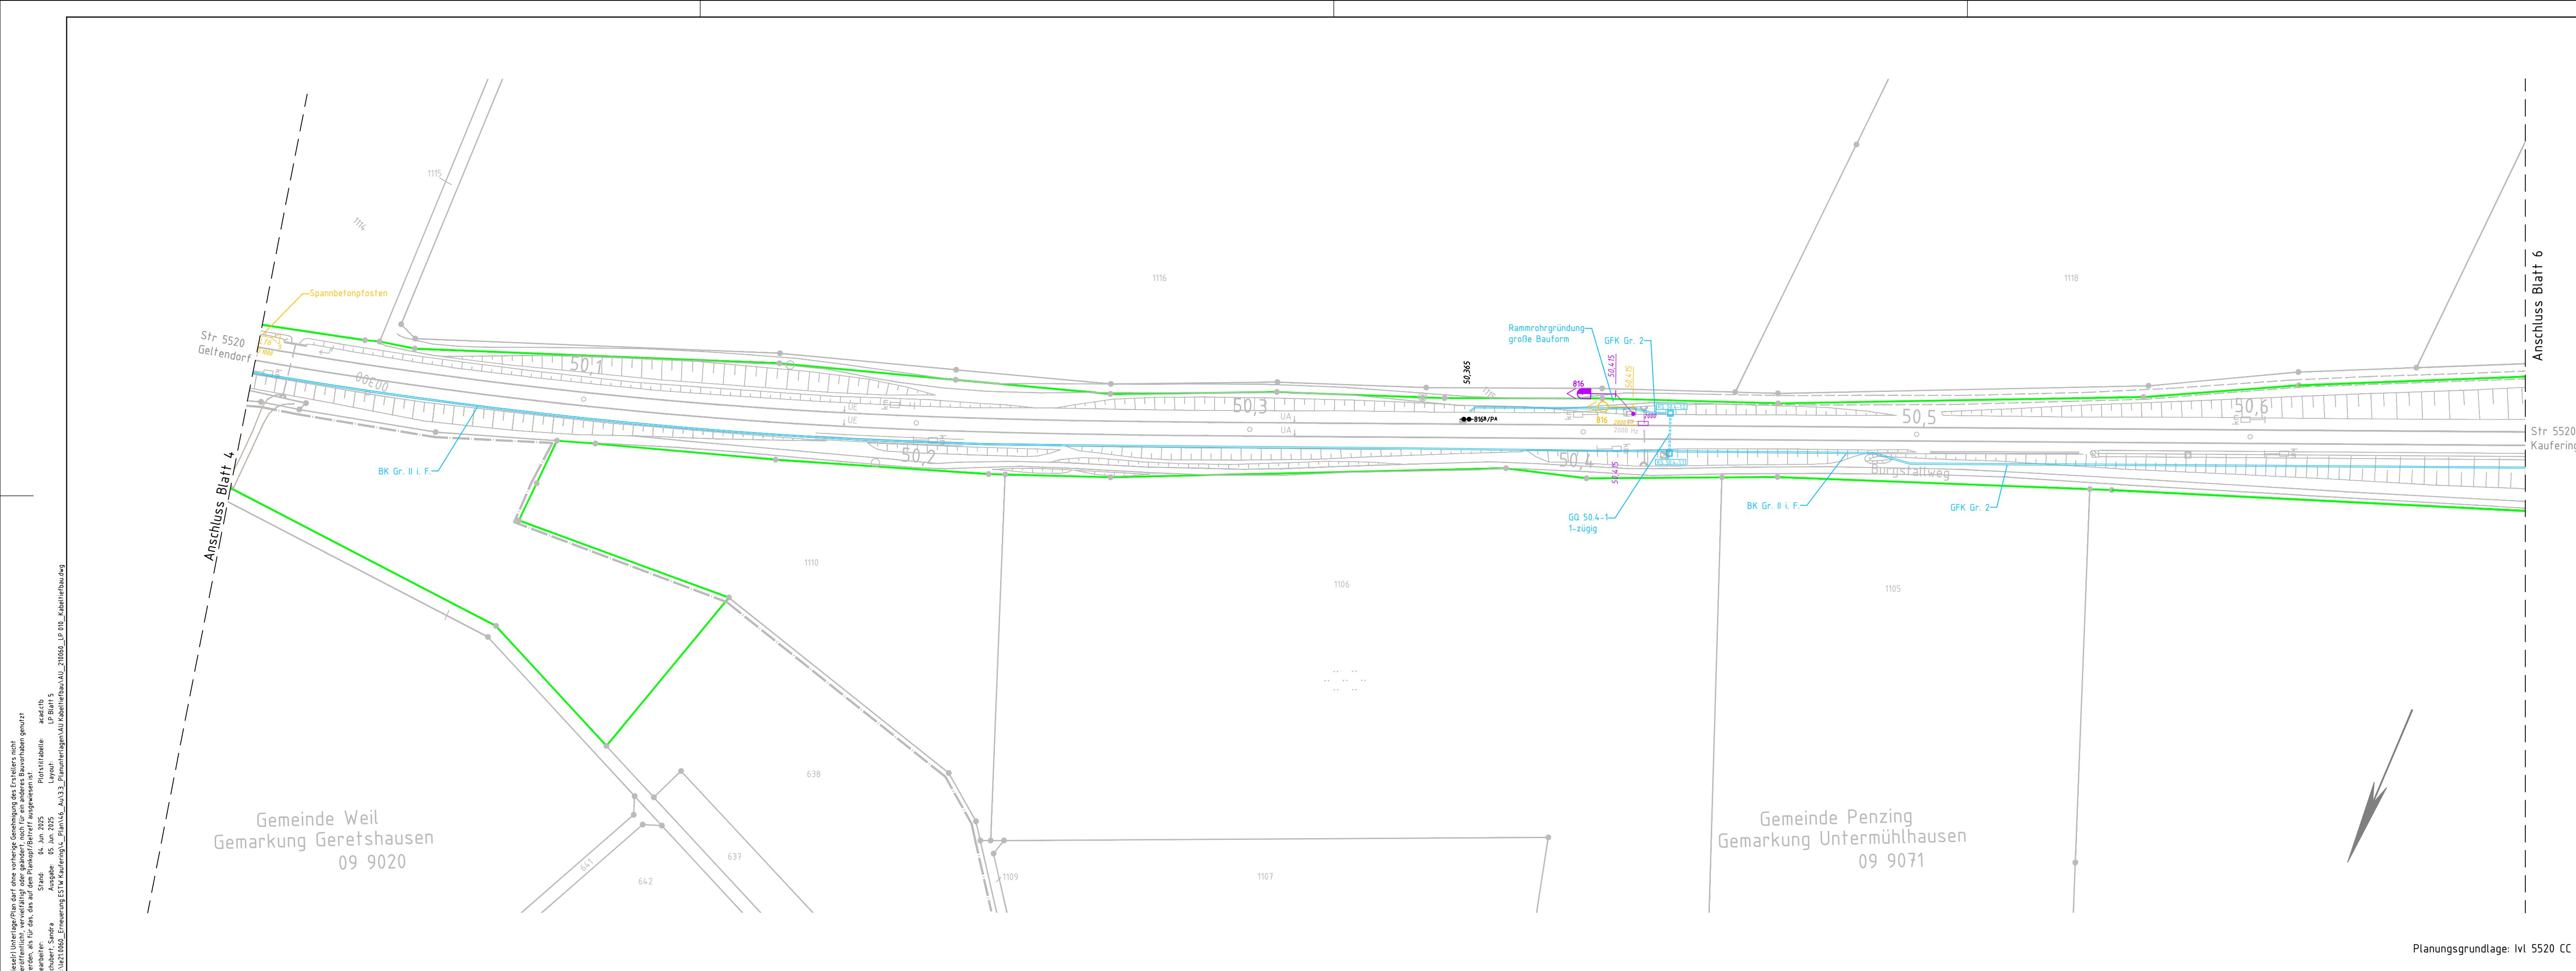
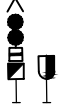
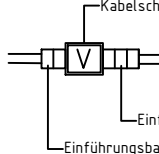


 

Legende

	Bestand
	Neubau/Änderung
	Rückbau
	äußere Grenze der vorhabenträgereigenen Grundstücke
	Nutzung vorhandene Anlage
	geplante technische Ausrüstung (nachrichtliche Darstellung)
	geplante Signalstandorte (nachrichtlich Darstellung)
	Gleisschaltmittel (nachrichtlich Darstellung)
	Kabelkanal
	Kabelschacht mit Einführungsbausatz und anschließendem Kabelkanal Kabelschacht Gr. ... Einführungsbausatz Typ C Einführungsbausatz Typ B
	Querung/Verrohrung
	Randwegverbau
	Entwässerungsanlage (Bestand)
	Böschungsstrepe
BK	Kabelkanal (Beton)
GFK	Kabelkanal (GFK)
LR	Leerrohr
KS	Kabelschacht
GQ	Gleisquerung
SQ	Straßenquerung

Gilt nur für die Ausschreibung!					
Index:			Änderungen bzw. Ergänzungen		Name: Datum:
Prüfvermerke					
die Übereinstimmung der Zeichnung mit der Ausführung bestätigt:			Freigabe zur bautechnischen Prüfung		
für den Auftragnehmer Ort, Datum, Unterschrift			Ort, Datum, Unterschrift		
für die DB Netz AG Ort, Datum, Unterschrift			Prüfungingenieur		
Interoperabilität geprüft (benannte Stelle)					
Datum geprüft / genehmigt					
Datum geprüft / genehmigt					
Datum geprüft / genehmigt					
Eisenbahn-Bundesamt			gleichgestellt mit Prüfexemplaren geprüft / genehmigt		
			Datum		
			Freigabe der Ausführungsunterlagen		
			☐ mit Regelungen durch den BVB		
			Freigabe-Nr.: l.xx-x-xxxx-xx /		
			Ort, Datum, Unterschrift (BVB)		
			Genehmigung zur Bauausführung		
			Ort, Datum, Unterschrift		
Lageplankizze:					
Auftragnehmer: PLABIS INGENIEURGESELLSCHAFT mbH & Co. KG Lagerhofstraße 4 D- 04103 Leipzig Tel. +49 341 495779-0 Fax-19 Leipzig, den Ort, Datum, Unterschrift Bauherr:		Planverfasser: Emch+Berger GmbH Ingenieure und Planer Halle/S. Niederlassung Leipzig Wintergartenstraße 12 04103 Leipzig Leipzig, den Ort, Datum, Unterschrift Projektgesellschaft		Blatt 5 von 24 Auftrag-Nr.: G.016180044 Datum Name gez.: 05/2025 Schubert bearb.: 05/2025 Juratsch gepr.: 05/2025 Pfafter Plan-Nr.: Anlage 3.3.2 Planart: AUSSCHREIBUNG Planzeichen: Blattgr.: 1160 x 297 Einwirkungen (Lastmodelle). Höhen- / Koordinatensystem.	
Maßstab: 1:1.000		ESTW Kaufering Kabeltiefbau Lageplan km 50,015 - km 50,683			
Projekt: Erg ESTW Kaufering Ersatzneubau / Erneuerung					
Bauwerksnummer			Brückennummer		Barcode
Strecke		Kilometer	Kennzahl		
5520	x	km 50,015 - km 50,683	x		