


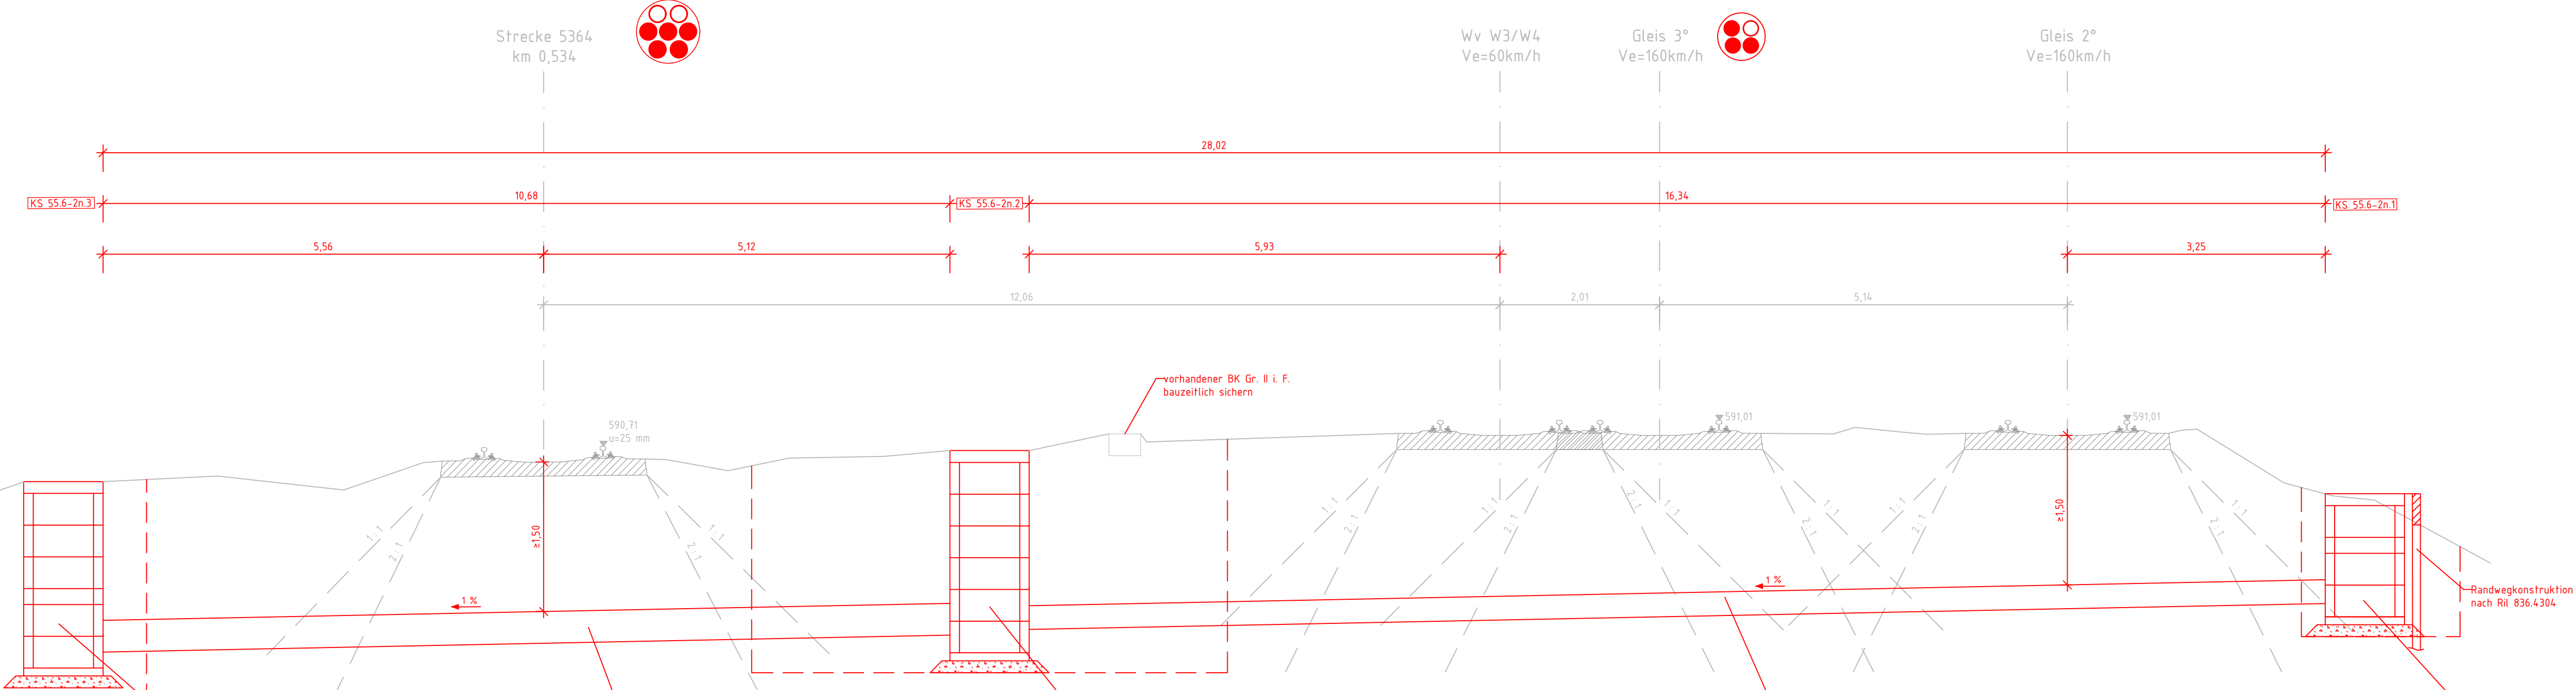

Legende

	Bestand
	Neubau/Änderung
	Rückbau
	vorhandene Entwässerungsanlagen (ungefähre Lage und Tiefe)
	<u>Rohrzugbelegung</u>
	ESTW Kaufering
	Reserve

Gilt nur für die Ausschreibung

Index:	Änderungen bzw. Ergänzungen	Name:	Datum:
--------	-----------------------------	-------	--------

Prüfvermerk

Übereinstimmung der Zeichnung mit der Ausführung bestätigt:		Freigabe zur bautechnischen Prüfung	
für den Auftragnehmer Ort, Datum, Unterschrift für die DB Netz AG Ort, Datum, Unterschrift Betriebserprobung durchgeführt (benannte Stelle) Ort, Datum, Unterschrift geprüft / genehmigt Ort, Datum, Unterschrift geprüft / genehmigt Ort, Datum, Unterschrift geprüft / genehmigt Eisenbahn-Bundesamt		Ort, Datum, Unterschrift Prüfingenieur gleichgestellt mit Prüfaxemplaren Ort, Datum, Unterschrift Datum Freigabe der Ausführungsunterlagen ☐ mit Regelungen durch den BVB Freigabe-Nr.: I.xx-x-xx(x)-xx / Ort, Datum, Unterschrift (BVB) Genehmigung zur Bauausführung	

ageplanskizze:



Antragsnummer:

Blatt 1 von 6

PLABIS

INGENIEURGESELLSCHAFT mbH & Co. KG
Lagerhofstraße 4
D. 04103 Leipzig
Tel. +49 341 495779-0 Fax-19

Planverfasser:
Emch-Berger GmbH
Ingenieure und Planer Halle/S.
Niederlassung Leipzig
Wintergartensstraße 12
04103 Leipzig

Emch+Berger

Auftrag-Nr.: G.016180044

Datum	Name
gez. 05/2025	Schubert
bearb. 05/2025	Juratsch
gepr. 05/2025	Pfauter

Auftrag, den
Ort, Datum, Unterschrift
zu:

Leipzig, den
Ort, Datum, Unterschrift
Projektgesellschaft:

DB

InfraGO

DB InfraGO
Regionalbereich Süd
I.IA-S-N-AUG-P
Victoriastraße 3
86150 Augsburg

Plan-Nr.:
Anlage 3.3.4

Planart.: AUSSCHREIBUNG

Planzeichen:
Blattgr.: 1160 x 297

Blatt-Nr.: 150

ESTW Kaufering
Querung km 55,650

Einwirkungen (Lastmodelle):

Höhen- / Koordinatensystem:

Projekt: **Erng ESTW Kaufering**
Erschließungsbau / Erschließungsplan

Bauwerksnummer				Brückennummer	Barcode
Strecke		Kilometer		Kennzahl	
5520	x		x		