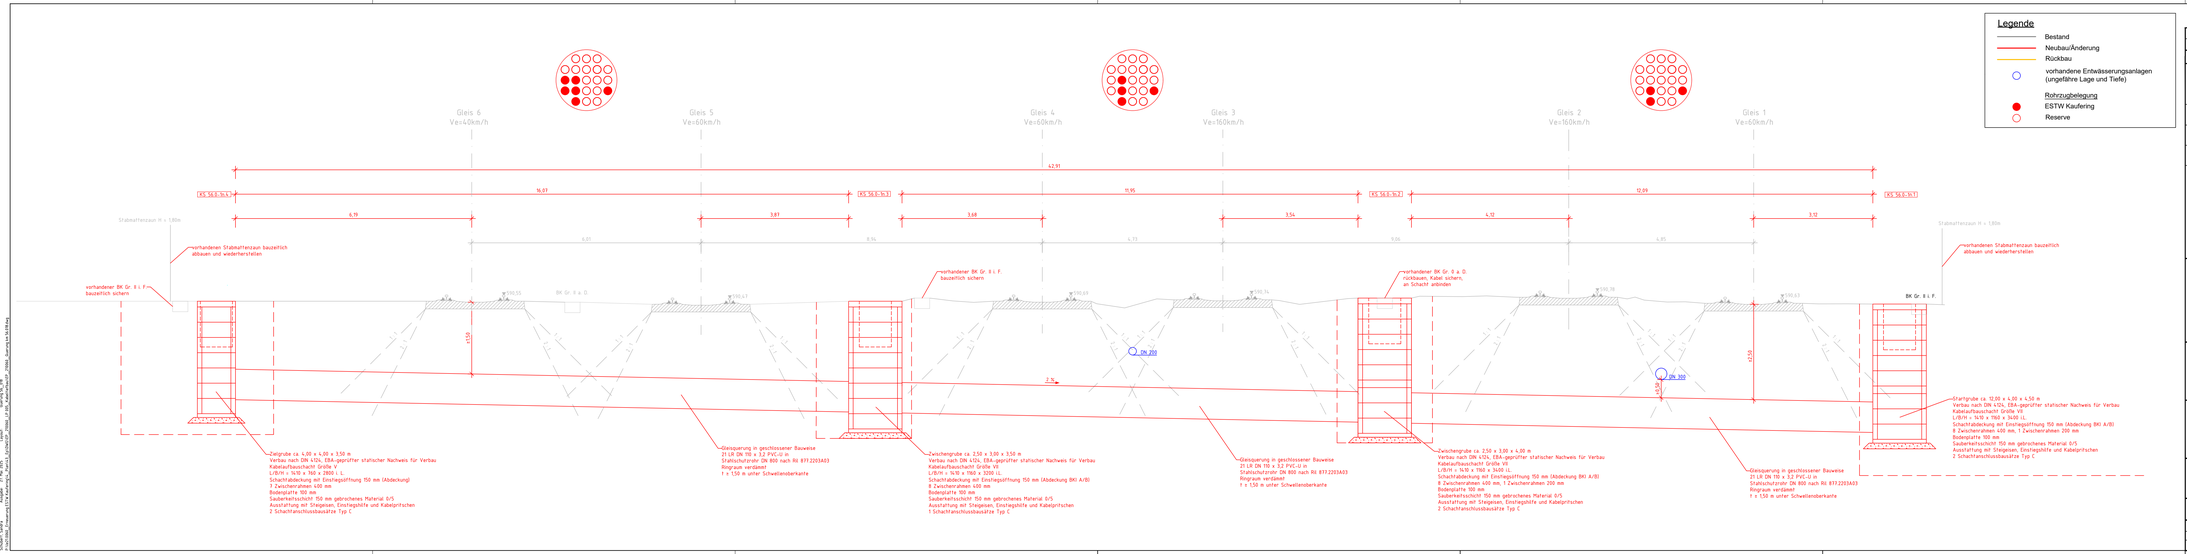

Gilt nur für die Ausschreibung!

Index	Änderungen bzw. Ergänzungen	Name	Datum

Prüfvermerke

Die Übereinstimmung der Zeichnung mit der Ausführung bestätigt:

für den Auftragnehmer
(Ort, Datum, Unterschrift)

für die DB Netz AG
(Ort, Datum, Unterschrift)

Inhengerabdruck geprüft (benannte Stelle)

Datum geprüft / genehmigt

Datum geprüft / genehmigt

Datum geprüft / genehmigt

Eisenbahn-Bundesamt

Freigabe zur bautechnischen Prüfung

(Ort, Datum, Unterschrift)
Prüfingenieur

gleichgestellt mit Prüfexemplaren geprüft / genehmigt

Datum

Freigabe der Ausführungsunterlagen

☐ mit Regelungen durch den BVB

Freigabe-Nr.: XXXX-XXXX-XX /

(Ort, Datum, Unterschrift BVB)
Genehmigung der Bauausführung

(Ort, Datum, Unterschrift)

Lageplanskizze

Augsburg
Kaufering
Landsberg am Lech
