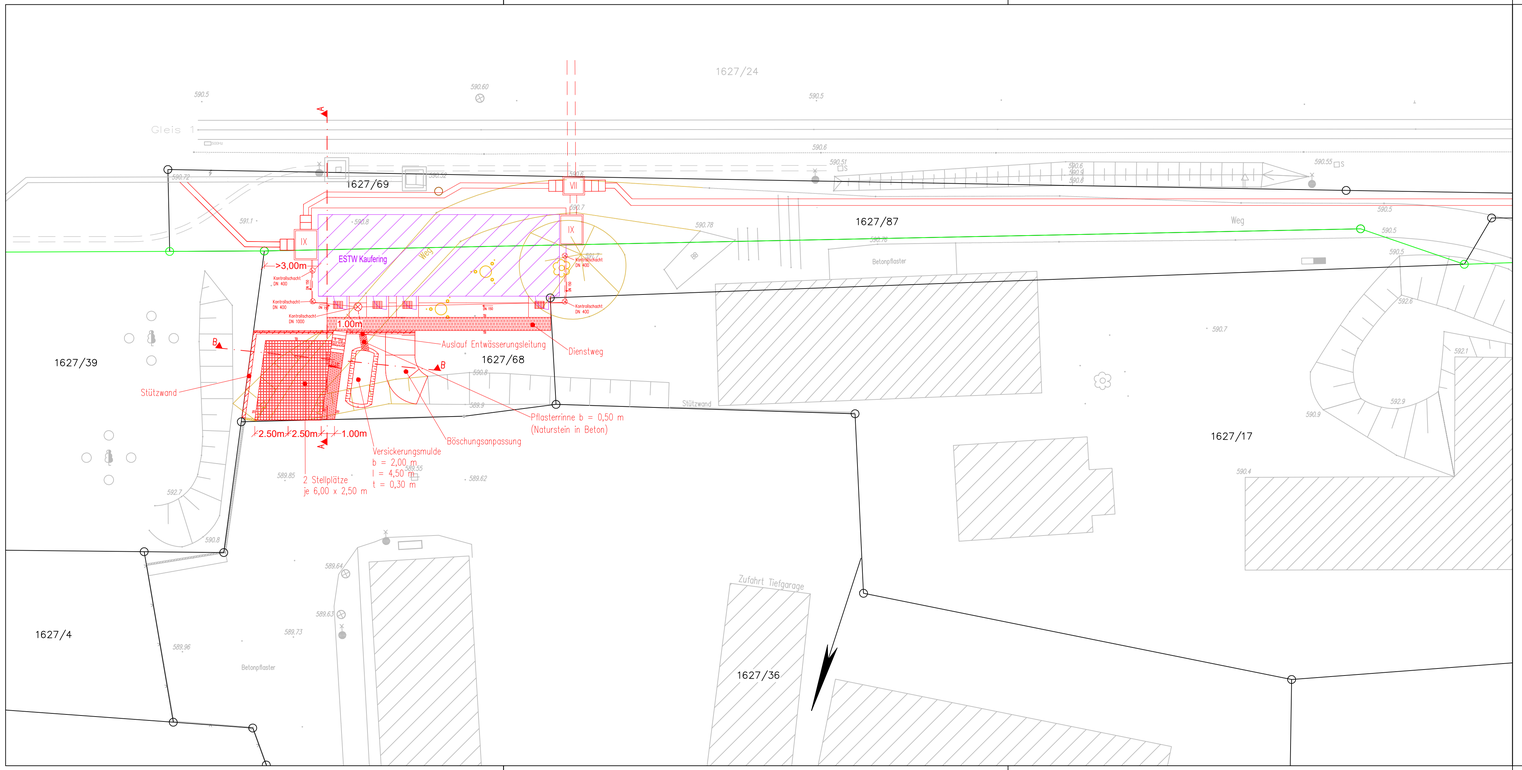

Legende:

- Bestand
- Neubau/Änderung
- Rückbau
- DB-Grenze
- Leistungen anderer Vergaben
- Kreis-/Gemeindegrenze
- Gemarkungsgrenze
- Flurgrenze
- Flurstückgrenze
- Zugehörigkeitshaken
- 1627/68 Flurstücknummer
- Böschung
- Gebäude
- Lichtmast
- Gebüsch
- Einzelbaum
- Versickerungsmulde
- Stützwand
- Treppe
- Geländer
- X Trogtrasse (Kabelkanal) mit Schacht Größe ...
- Zaun
- Schacht/Schieber
- Entwässerungsleitung mit Auslauf
- Stellplatz
- Dienstweg B = 1,00 m

Die Grenzen wurden graphisch eingepasst und sind zur Maßentnahme nicht geeignet. Grenzen dienen nur zur Information!

Gilt nur für die Ausschreibung!

Index:	Änderungen bzw. Ergänzungen	Name:	Datum:

Prüfvermerke

die Übereinstimmung der Zeichnung mit der Ausführung bestätigt:

für den Auftragnehmer
Ort, Datum, Unterschrift

für die DB Netz AG
Ort, Datum, Unterschrift

Interoperabilität geprüft (benannte Stelle)

Datum geprüft / genehmigt

Datum geprüft / genehmigt

Datum geprüft / genehmigt

Eisenbahn-Bundesamt

Freigabe zur bautechnischen Prüfung

Ort, Datum, Unterschrift
Prüfingenieur

gleichgestellt mit Prüfexemplaren geprüft / genehmigt

Datum

Freigabe der Ausführungsunterlagen

☐ mit Regelungen durch den BVB

Freigabe-Nr.: I.xx-x.-x(xx)-xx / .....

Ort, Datum, Unterschrift (BVB)

Genehmigung zur Bauausführung

Ort, Datum, Unterschrift

Lageplanskizze:

971
966
Klosterlechfeld
Wiedermannsberg
Walleshausen
Kaufering
Bergwerk
970
Ortsteil Kaufering
Ortsteil Hurlach
Ortsteil Pitzling
Ortsteil Aretsried
Ortsteil Eresing
Ortsteil Obereresing
965
Landsberg am Lech
Ortsteil Pitzling
Ortsteil Erpfting
Ortsteil Sandau
Ortsteil Dreitzelhofen
Ortsteil Reisch
