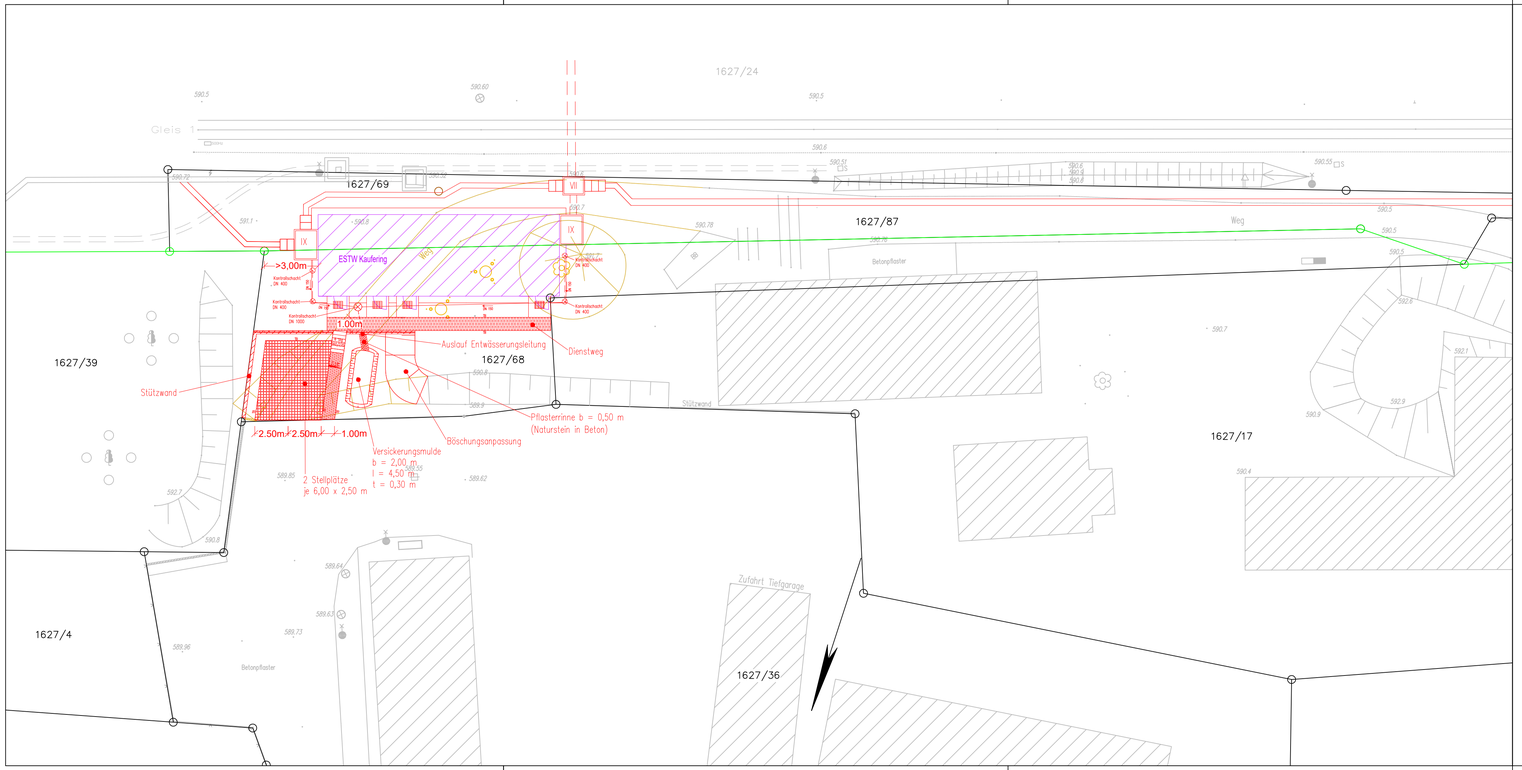

Legende:

- Bestand
- Neubau/Änderung
- Rückbau
- DB-Grenze
- Leistungen anderer Vergaben
- Kreis-/Gemeindegrenze
- Gemarkungsgrenze
- Flurgrenze
- Flurstückgrenze
- Zugehörigkeitshaken
- 1627/68 Flurstücknummer
- Böschung
- Gebäude
- Lichtmast
- Gebüsch
- Einzelbaum
- Versickerungsmulde
- Stützwand
- Treppe
- Geländer
- Trogtrasse (Kabelkanal) mit Schacht Größe ...
- Zaun
- Schacht/Schieber
- Entwässerungsleitung mit Auslauf
- Stellplatz
- Dienstweg B = 1,00 m

Die Grenzen wurden graphisch eingepasst und sind zur Maßentnahme nicht geeignet. Grenzen dienen nur zur Information!

Gilt nur für die Ausschreibung!

Index:	Änderungen bzw. Ergänzungen	Name:	Datum:

Prüfvermerke

die Übereinstimmung der Zeichnung mit der Ausführung bestätigt:

für den Auftragnehmer
Ort, Datum, Unterschrift

für die DB Netz AG
Ort, Datum, Unterschrift

Interoperabilität geprüft (benannte Stelle)

Datum geprüft / genehmigt

Datum geprüft / genehmigt

Datum geprüft / genehmigt

Eisenbahn-Bundesamt

Freigabe zur bautechnischen Prüfung

Ort, Datum, Unterschrift
Prüfingenieur

gleichgestellt mit Prüfexemplaren geprüft / genehmigt

Datum

Freigabe der Ausführungsunterlagen

☐ mit Regelungen durch den BVB

Freigabe-Nr.: I.xx-x.-x(xx)-xx / .....

Ort, Datum, Unterschrift (BVB)

Genehmigung zur Bauausführung

Ort, Datum, Unterschrift

Lageplanskizze:

971
966
Klosterlechfeld
Wiedenzhausen
Walleshausen
Kaufering
Bürgermeister-Wohlfarth-Straße
970
965
Landsberg
Buchloe
Schondorf am Ammersee
Utting am Ammersee
Dießen am Ammersee
Herrsching am Ammersee
Inning am Ammersee
Starnberg
Gilching
Gauting
Pöcking
Feldafing
Tutzing
Weßling
Oberpfaffenhofen
Wessling
Seefeld
Wörthsee
Steinebach am Wörthsee
Andechs
Herrsching am Ammersee
Inning am Ammersee
Starnberg
Gilching
Gauting
Pöcking
Feldafing
Tutzing
Weßling
Oberpfaffenhofen
Wessling
Seefeld
Wörthsee
Steinebach am Wörthsee
Andechs
Buchloe
Quelle: © GeoBasis-DE/BKG (2009), Datenlizenz Deutschland - Namensnennung - Version 2.0
Quelle: Geobasisdaten der Landesvermessung und Geodatenverwaltung Baden-Württemberg, LGL, www.lgl-bw.de
Stadtbahn
Bahnhof
Haltestelle
Bus
Parkplatz
Park & Ride