


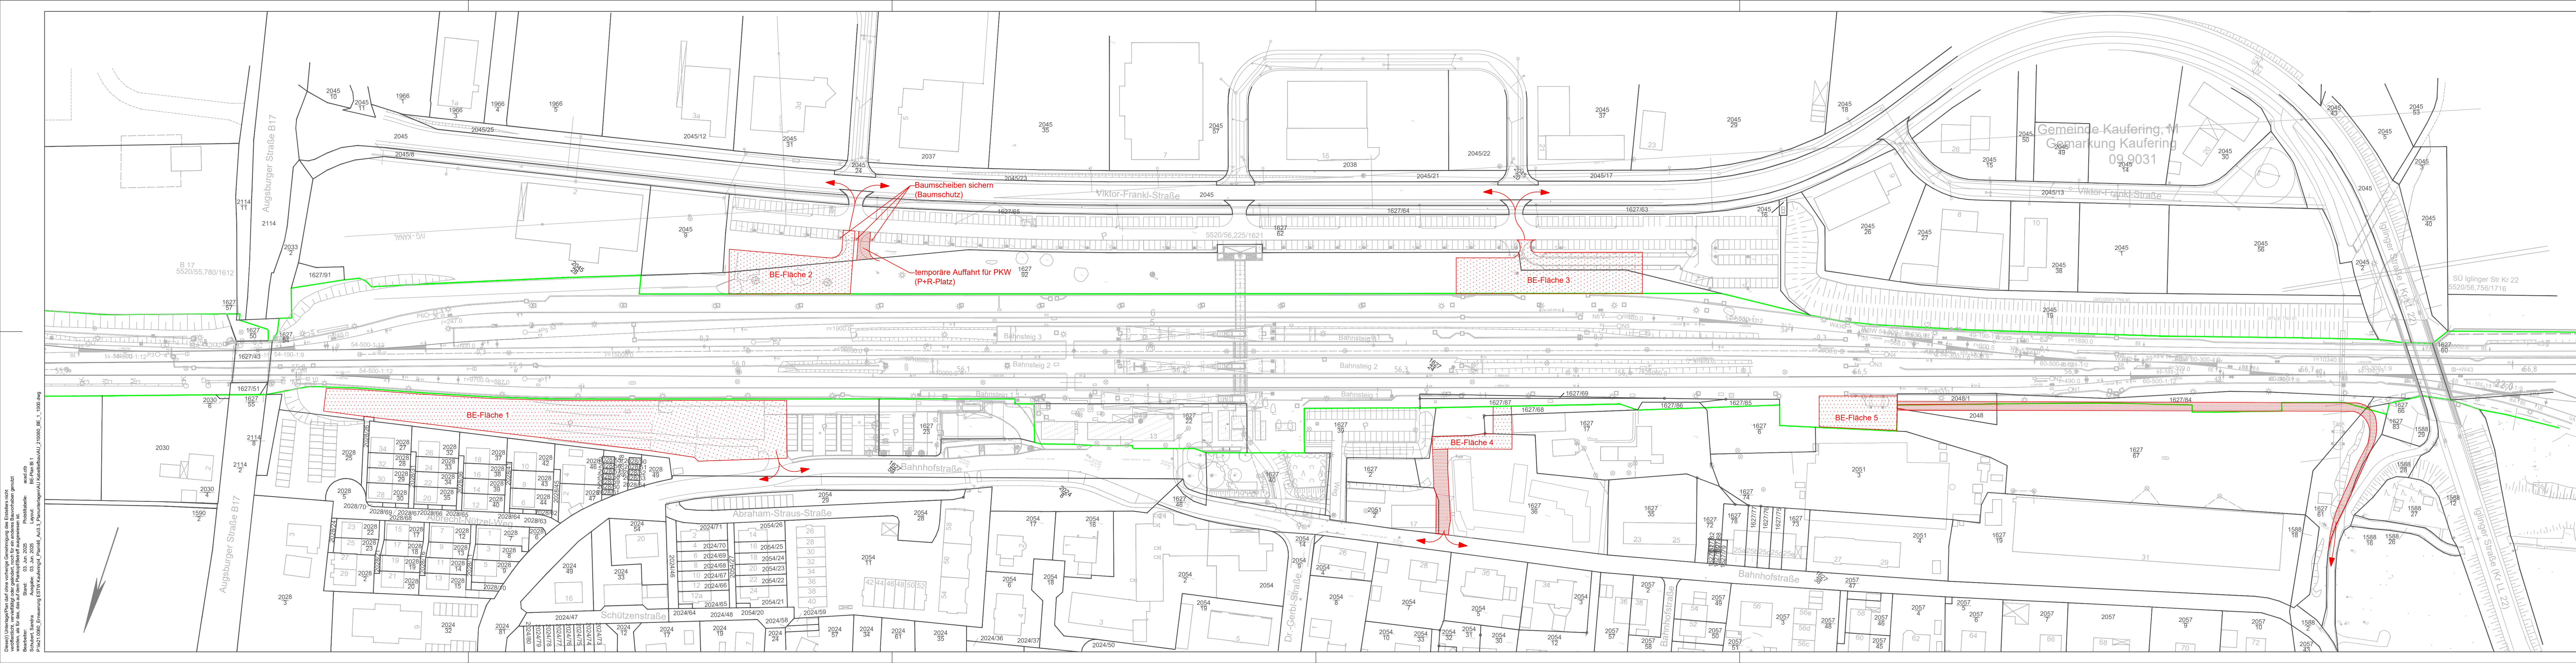


- Legende**
- Bestand
 - äußere Grenze der vorhabenträgereigenen Grundstücke
 - Planfeststellungsgrenze
 - Kreis-/Gemeindegrenze
 - Gemarkungsgrenze
 - Flurgrenze
 - Flurstücksgrenze
 - Zugehörigkeitsshaken
 - Flurstücksnummer
 - Baustelleneinrichtungsfläche
 - Baustraße
 - Nutzung nicht öffentlicher Straßen als Baustellenzufahrt
 - Anbindung des Baufeldes bzw. Baustraße an das öffentliche Straßennetz

Die Grenzen wurden graphisch eingepasst und sind zur Maßentnahme nicht geeignet. Grenzen dienen nur zur Information!

Gilt nur für die Ausschreibung!

Index	Änderungen bzw. Ergänzungen	Name	Datum
Prüfvermerke			
die Übereinstimmung der Zeichnung mit der Ausführung bestätigt:		Freigabe zur bautechnischen Prüfung	
für den Auftragnehmer Ort, Datum, Unterschrift		Ort, Datum, Unterschrift Prüfingenieur	
für die DB Netz AG Ort, Datum, Unterschrift			
Interoperabilität geprüft (benannte Stelle)			
Datum	geprüft / genehmigt		
Datum	geprüft / genehmigt		
Datum	geprüft / genehmigt		
Datum	geprüft / genehmigt		
Eisenbahn-Bundesamt		gleichgestellt mit Prüfvermerken	
		geprüft / genehmigt	
		Datum	
		Freigabe der Ausführungsunterlagen	
		☐ mit Regelungen durch den BVB	
		Freigabe-Nr.: l.xx-x-x(xx)-xx /	
		Ort, Datum, Unterschrift (BVB)	
		Genehmigung zur Bauausführung	
		Ort, Datum, Unterschrift	

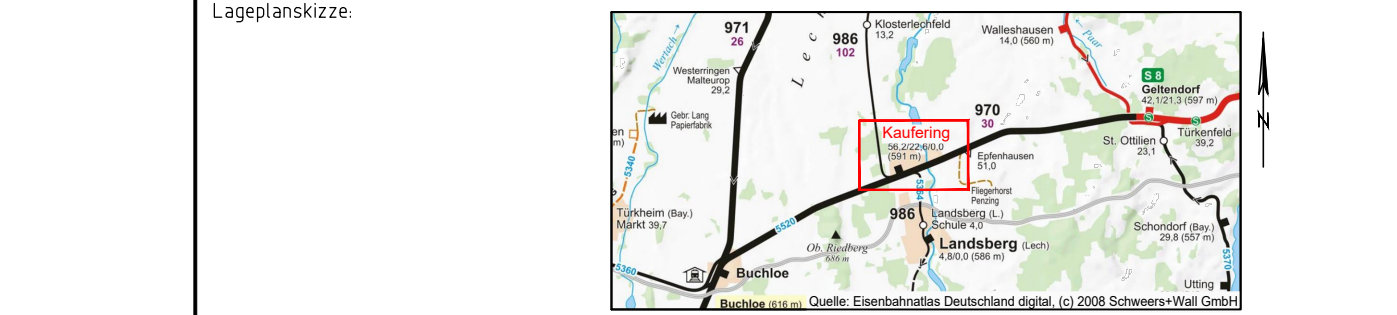

Auftragnehmer: PLABIS INGENIEURGESELLSCHAFT mbH & Co. KG Lagerstr. 4 D-04103 Leipzig Tel. +49 341 495779-0 Fax-19		Planverfasser: Emch+Berger GmbH Ingenieure und Planer Halle/S. Niederlassung Leipzig Wintergartenstraße 12 04103 Leipzig		Plan-Nr.: Blatt 1 von 2 Auftrag-Nr.: G.016180044 Datum Name gez.: 05/2025 Schubert bearb.: 05/2025 Juratsch gepr.: 05/2025 Präuter	
Leipzig, den Ort, Datum, Unterschrift		Leipzig, den Ort, Datum, Unterschrift		Plan-Nr.: Anlage 3.3.8.2	
Bauherr: DB InfraGO Regionalbereich Süd UAS-NAUG-P Victoriastraße 3 86150 Augsburg		Projektgesellschaft:		Planart: AUSSCHREIBUNG Planzeichen: Blattgr.: 1540 x 297 Erweiterungen (Lastmodelle): Höhen- / Koordinatensystem	
Maßstab: 1:1000		ESTW Kaufering Baustelleneinrichtungs- und -erschließungsplan			

Projekt: Erng ESTW Kaufering Ersatzneubau / Erneuerung			
Bauwerksnummer		Brückennummer	
Strecke	Kilometer	Kennzahl	Barcode
5520	x	x	