


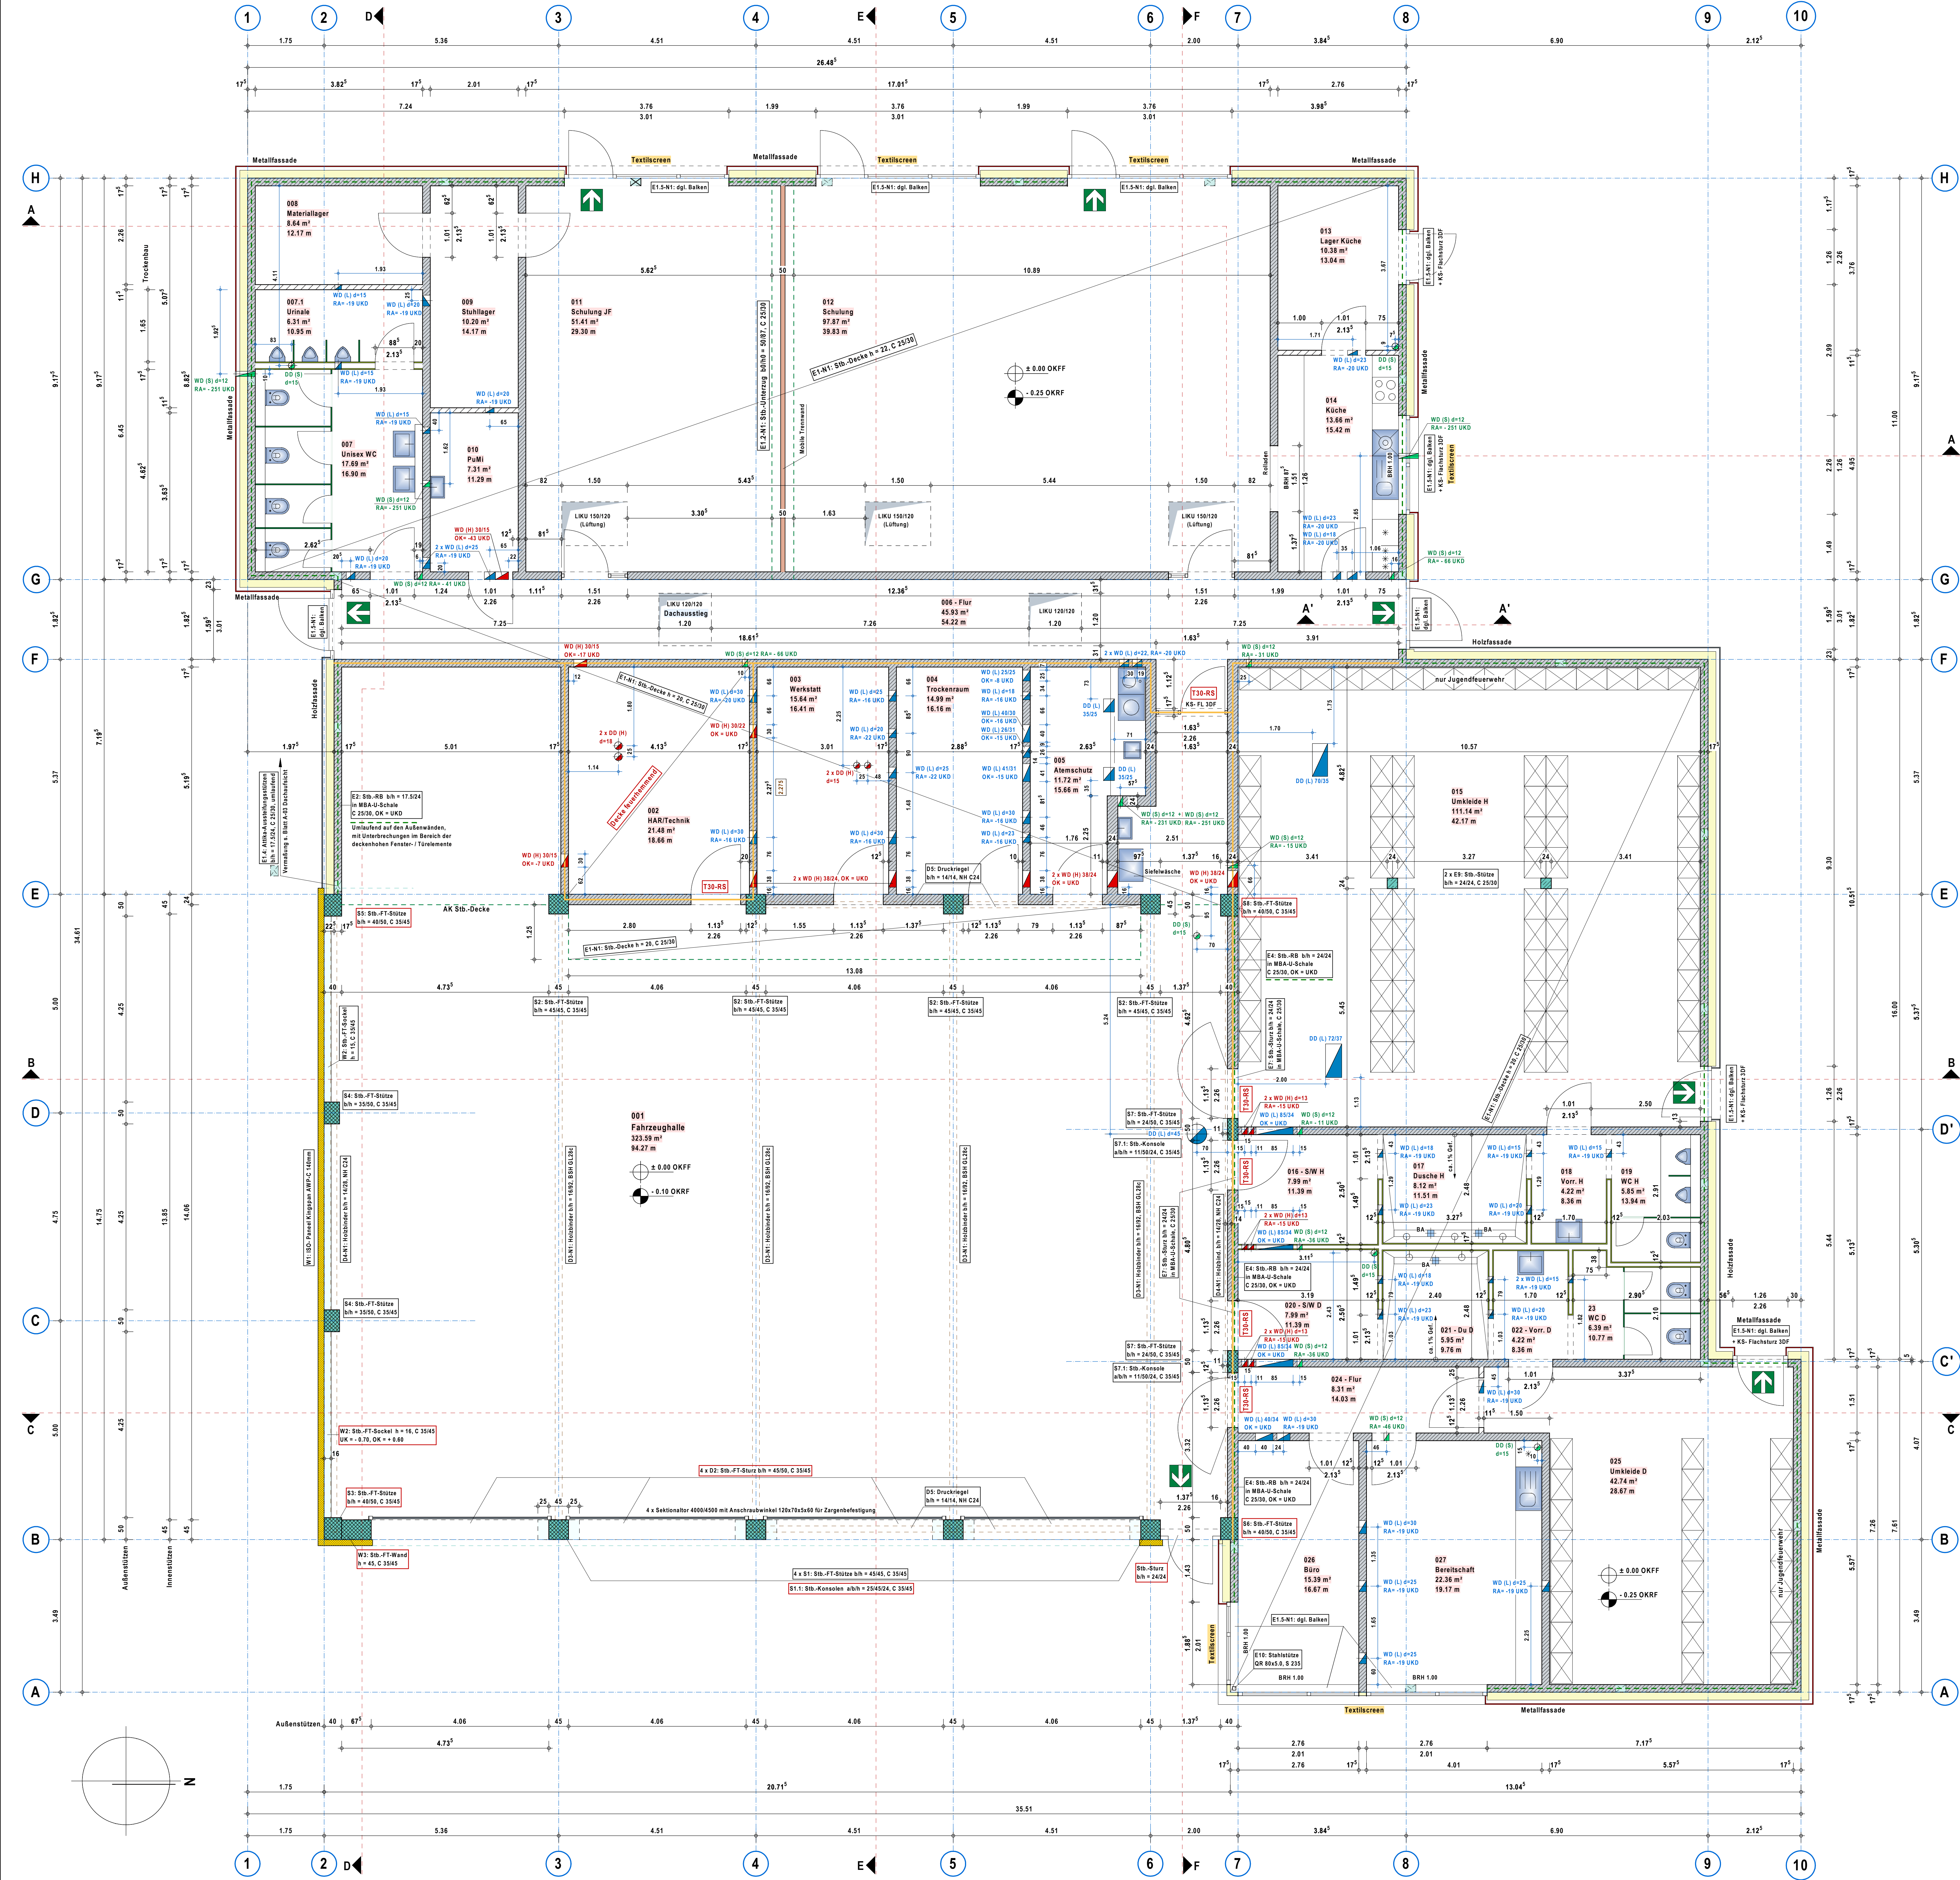

Legende

- Sib.-Ortbeton, C 25/30
- Sib.-Industriesohlplatte, C 30/37 LP
- Sib.-Fertigteile, C 35/45
- KS-Mw-tragend, SFK 12, RDK 1.8
- KS-Mw-nicht tragend, SFK 12, RDK 1.4
- feuerhemmend
- PB-Mw, PP2, RDK 0.35
- Trockenbau-Montagewand
- XPS-Dämmung
- EPS-Dämmung
- MW-Dämmung

Allgemein

DD / FD / SD / WD / WS

Abkürzungen

BRH	Brüstungshöhe	GL	Grundleitung
OK	Oberrante	SW	Schmutzwasser
UK	Unterante	RW	Regenwasser
AK	Außenkante	MW	Mischwasser
IK	Innenkante	FL	SW-Fälleleitung
FB	Fußboden	RR	Regenfallrohr
RF	Rohrfußboden	LL	Lüftungsteilung
FF	Fertigfußboden		
KS	Kalksandstein	T30	Feuerschutzl
PB	Porenbeton	fb	feuerbeständig
D	Decke	fb	feuerhemmend
SP	Sohlplatte	nt	hochfeuerhemmend
RA	Ringkanker	nb	nichtbrennbar
RB	Ringkanker	se	schwerentflammbar
UZ	Unterzug	ne	normalentflammbar
ÜZ	Überzug	NA	Notausgang
FL	Flachstuhl	NAS	Notausstieg
DB	Deckengleicher Balken	D	Dichtschließend
FD	Fußbodendurchbruch	V	Vollwandig
SD	Sohlplattendurchbr.	S	Selbstschließend
WD	Wanddurchbruch	N	Nichtabschließend
WS	Wandschleife	RD	Rauchdicht
KB	Kernbohrung	FSA	Feststellautomatik
		PS	Patentverschluss
		RA	Rauchabzug
		L	Lüftung
		S	Sanitär
		H	Heizung
		E	Elektro
		DL	Druckluft

VORABZUG 11.09.2025

Index	Datum	gez.	Änderungen / Bemerkungen

Hinweise

Alle Maße sind vom Auftragnehmer verantwortlich zu prüfen bzw. am Bau zu nehmen. Abweichungen / Unstimmigkeiten sind der Bauleitung unverzüglich mitzuteilen. Bei notwendigen Abweichungen ist vor Ausführung die Zustimmung des Architekten einholen.

Höhenangaben zu Türen, Fensterbrüstungen sowie zu Wanddurchbrüchen und Wandschlitzen beziehen sich, soweit nicht anders angegeben, auf OK Fertigfußboden (OKFF).

Die Werkplanung gilt nur in Verbindung mit - dem Brandschutznachweis - der Werkplanung der Fachplaner für Haustechnik. Widersprüchliche Angaben sind der Bauleitung unverzüglich mitzuteilen.

Sämtliche Maße sind vor Ort zu prüfen!

Bauvorhaben

Neubau Feuerwehrhaus Hönisch-Hutbergen
Klein Hülberger Weg 1a
27283 Verden (Aller)

Bauherrin

Stadt Verden (Aller)
Ritterstraße 10
27283 Verden (Aller)

Bauherr

ERDGESCHOSS

Gezeichnet: Zw
Datum: 16.08.2025

Maßstab: 1:50
Index: Vorabzug

Blatt-Nr.: A-02
Stand: 11.09.2025