


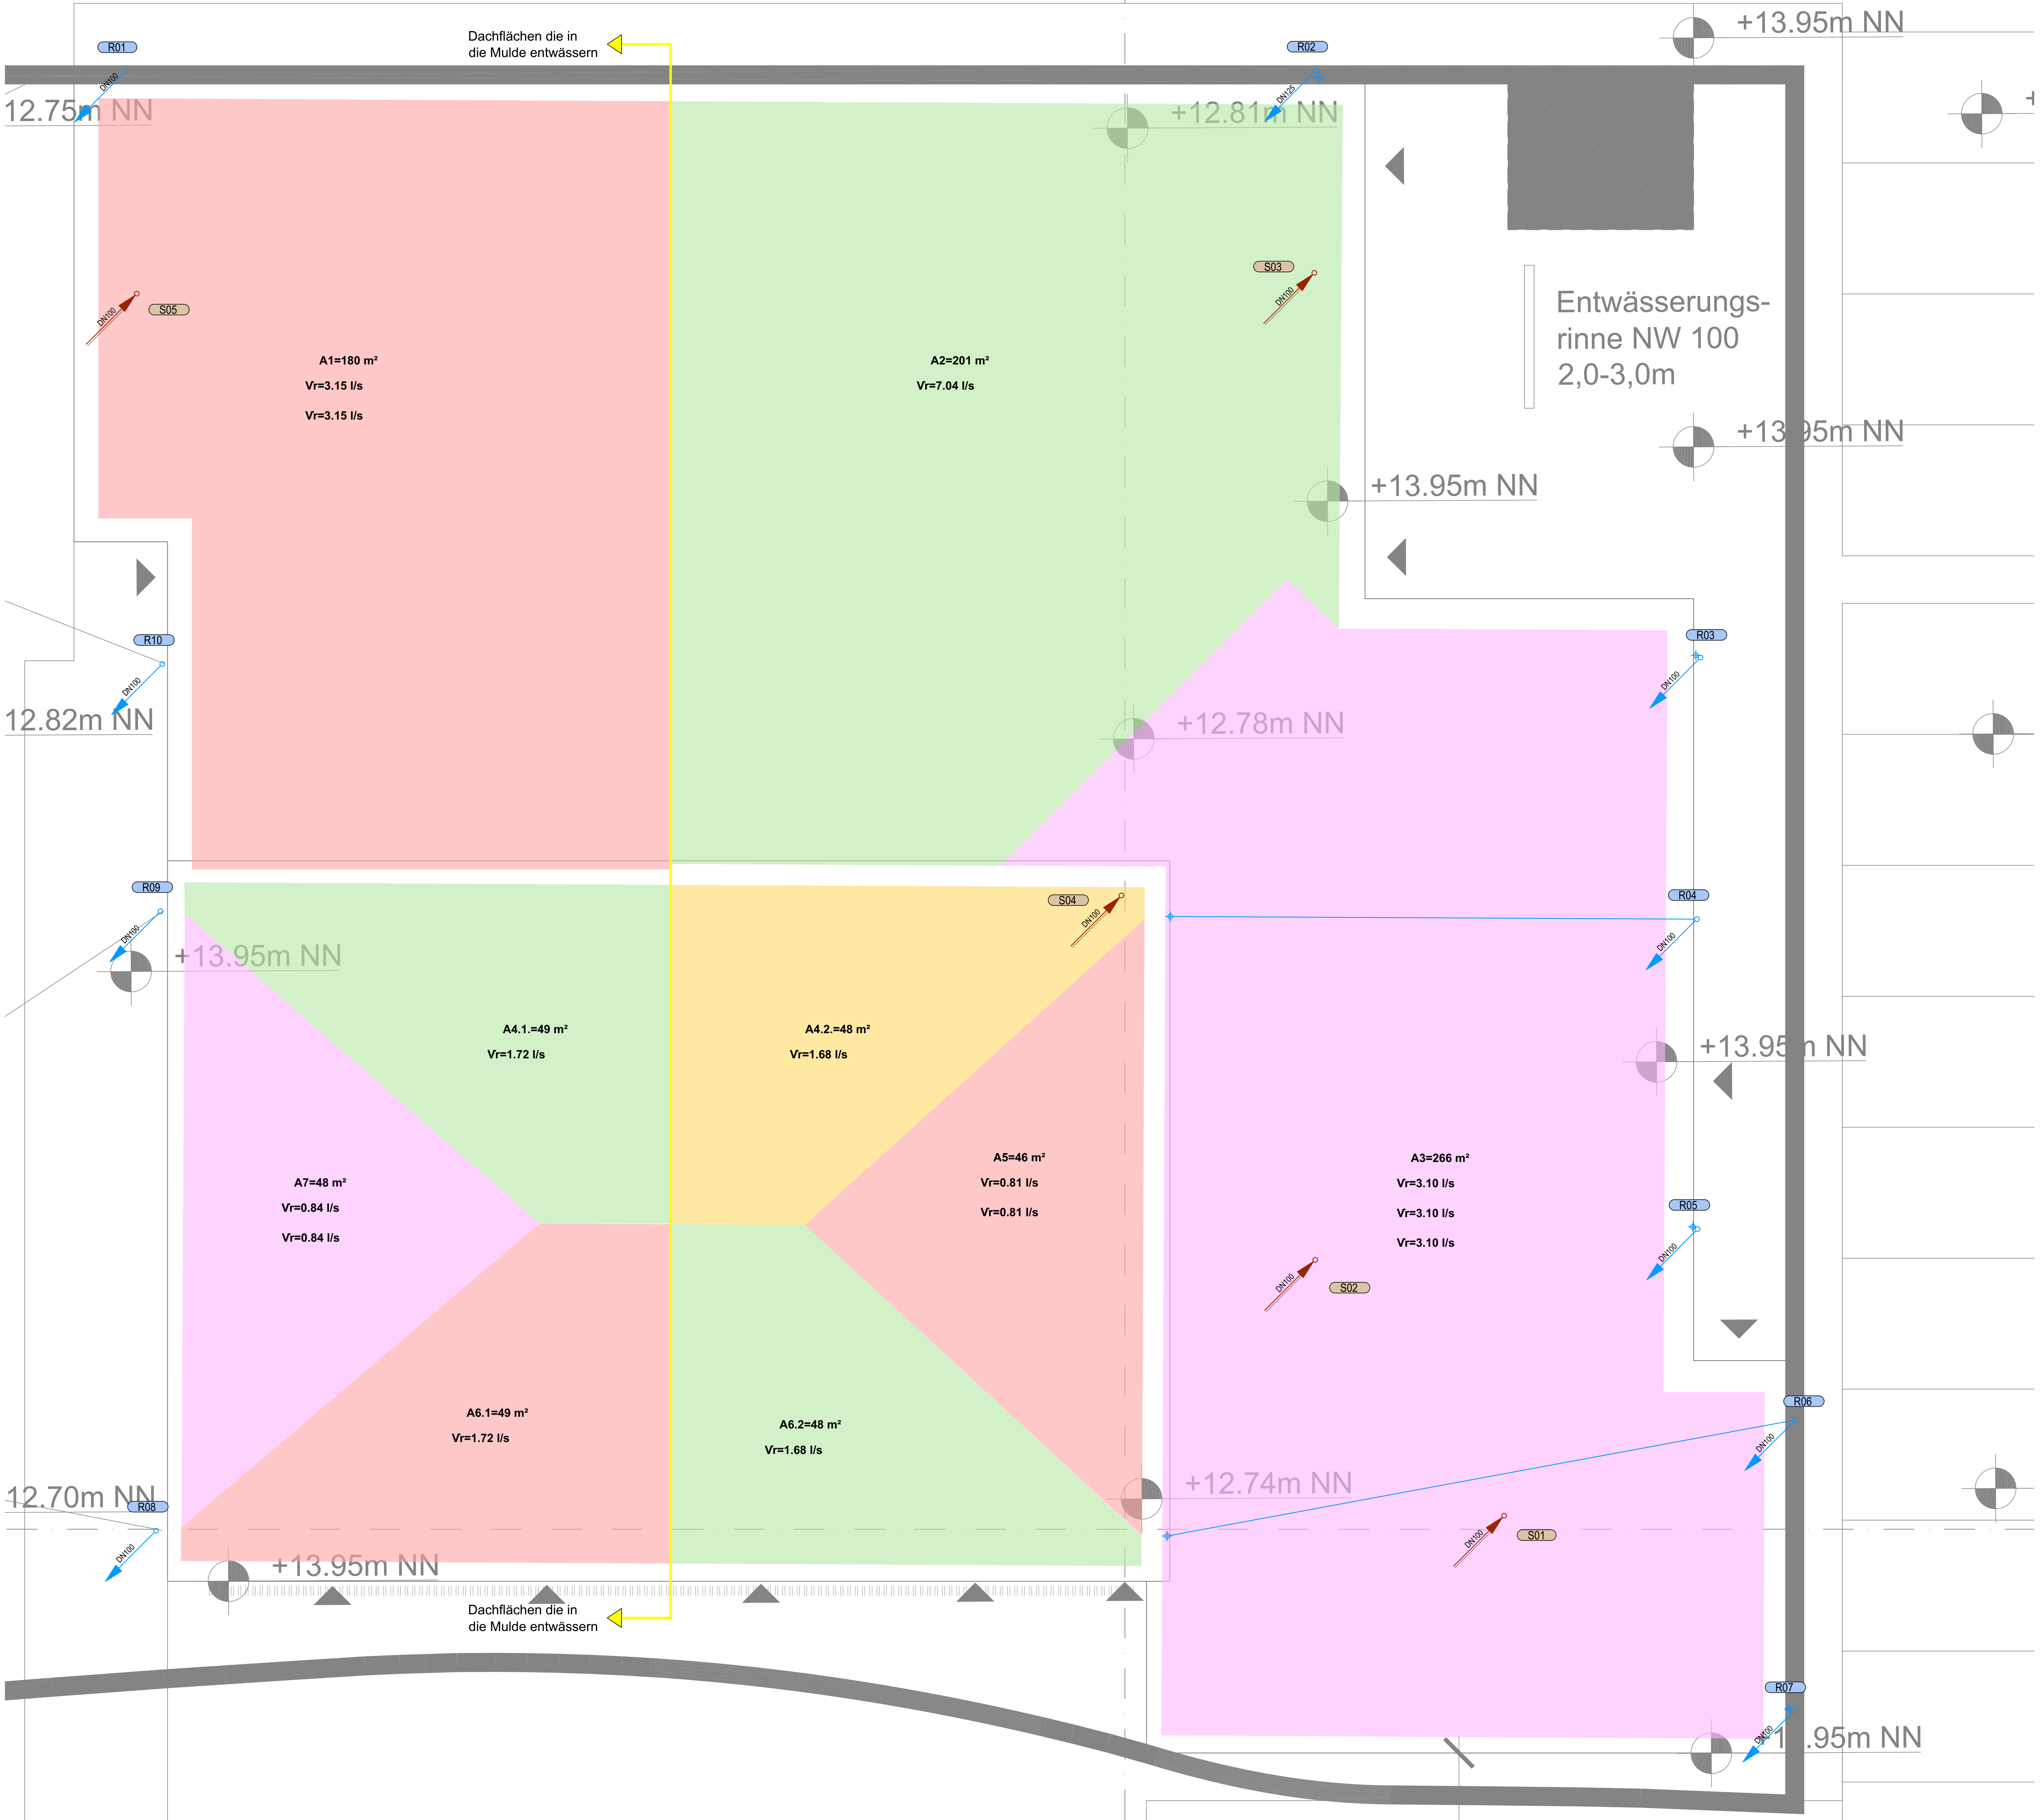

LEGENDE SANITÄR		
	Entlüftung Schmutzwasser	
	Regenwasser	
	Strangnummer Schmutzwasser	Leitung abgehend
	Strangnummer Regenwasser	Leitung kommend
+/- 0.00 OK FFB EG / 13.67 üNN		

Für diese Zeichnung zeichnen wir uns als Sachverständige verantwortlich.
Diese Zeichnung darf ausschließlich für den bestimmungsgemäßen Gebrauch verwendet werden. Jede Weitergabe, Vervielfältigung, Verbreitung oder Veränderung ist ohne unsere schriftliche Genehmigung strafbar.
TGW Planungsgesellschaft für Gebäudetechnik mbH
Küsterstr. 8
30519 Hannover
Tel. 0511 9 83 59-0
Fax 0511 9 83 59-48
info@tgv-planung.de

Datum	Name	Teilleistung	Maßstab	Zeichnungs-Nr.
Bearb. 19.08.2025	Aw		1:50	0677_A_G_S_DA_1_00_1
Gepr. 19.08.2025	FW	Ausführung		

Sachverständige:
**Neubau Freiwill. Feuerwehr
Hönisch-Hutbergen**

Zeichnungsinhalt:
**Dachaufsicht
Sanitär**