


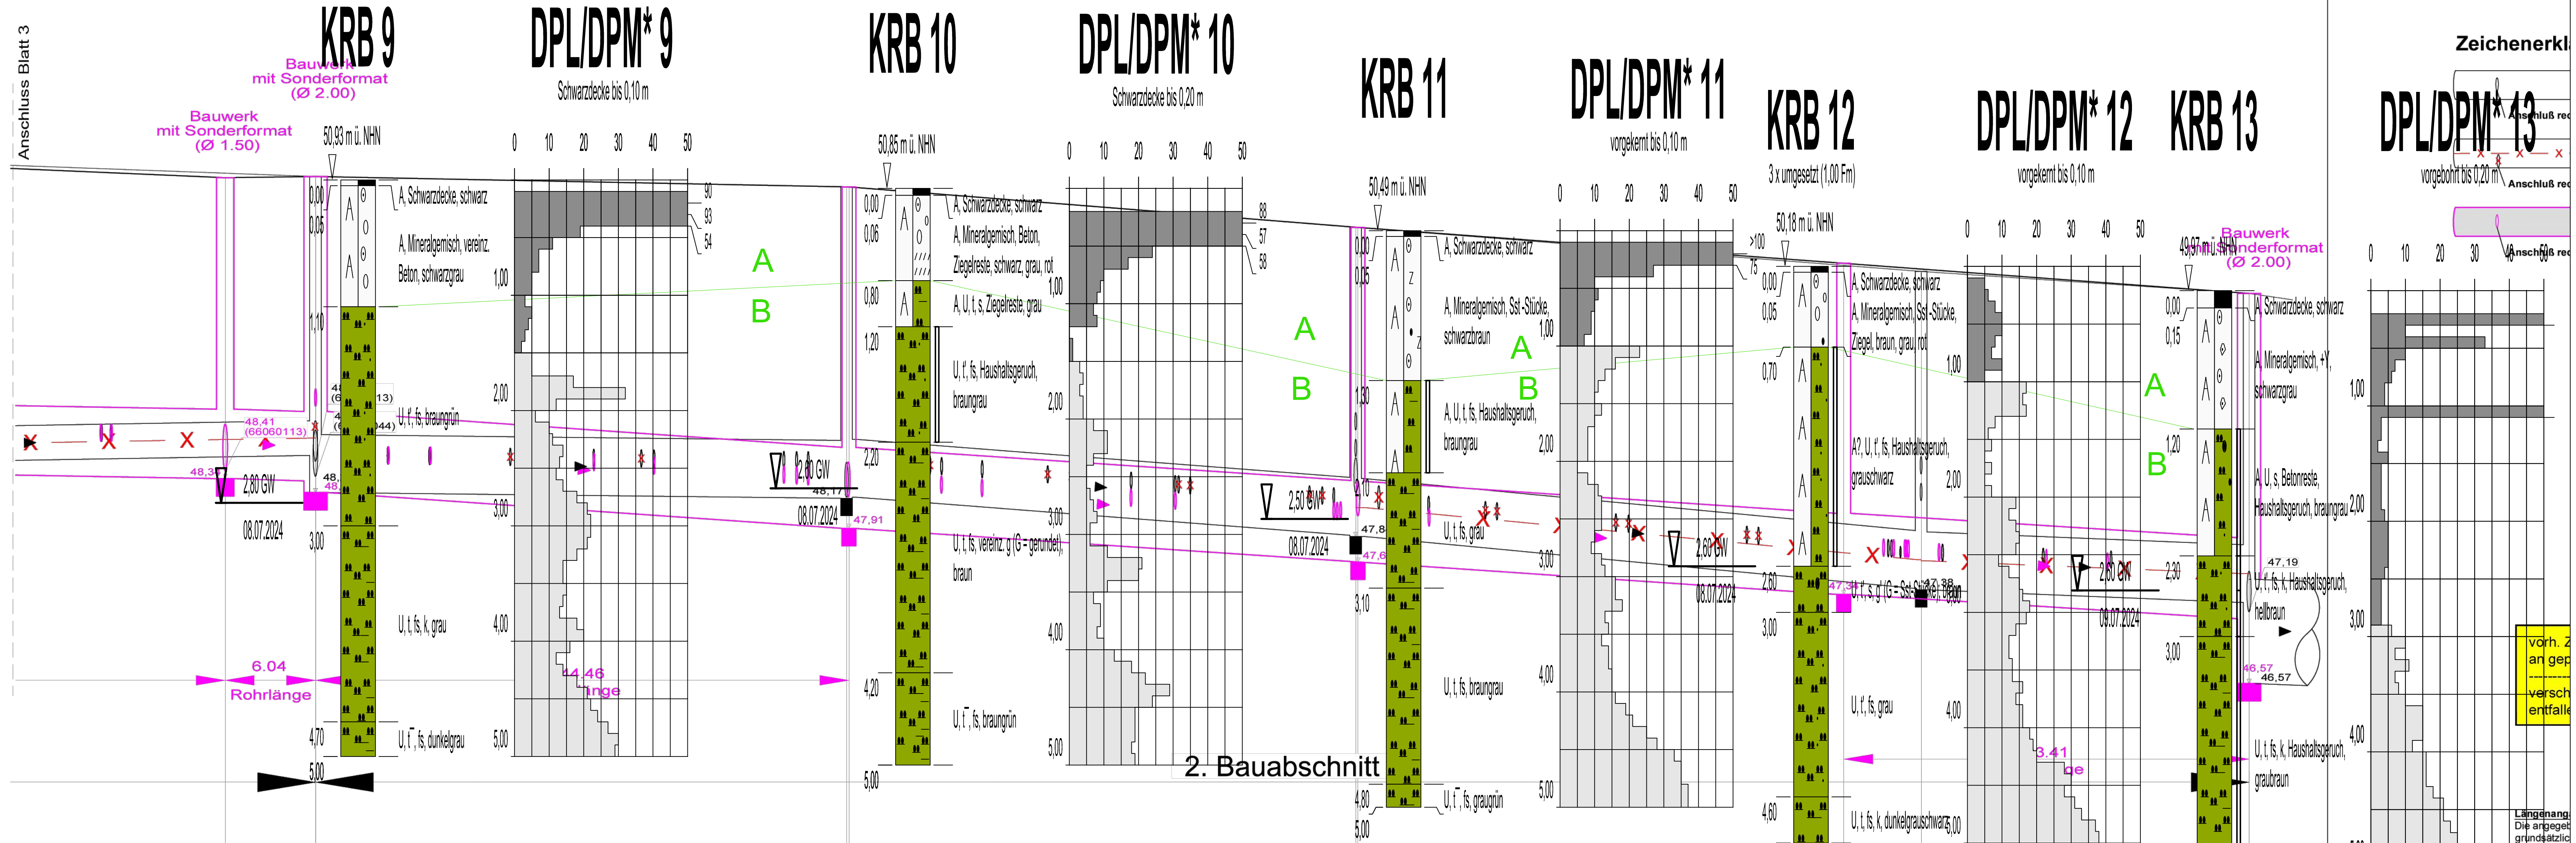

Horizont +45,00 DHHN2016

Station	[m]
Schachtbezeichnung	
Haltungslänge	[m]
Profilhöhe	[mm]
Material	
Gefälle	[Prom.]
OK Deckel	[NHN]
Sohle Einlauf	[NHN]
Sohle Auslauf	[NHN]
Schachttiefe	[m]
Straßenbezeichnung	

254,18	261,97	308,03	352,01	393,96	520
M7	M8	M9	M10	M11	M12
7,79		46,06	43,98	41,96	35,01
2,6		6,7	6,6	6,7	6,0
48,34	50,94				
48,34	48,32	50,86	47,62	47,34	49,94
48,34	48,22	47,91	47,62	47,34	46,57
2,60	2,73	2,95	2,86	2,86	3,37

Zeichenerkl

0 10 20 30 40 50

vorh. Z an gep versch entfall

Längenang
Die angegegr
grundsätzlich
zu Schachtri
Bei Bauwerk
die Rohrläng
Achtung Be
l. Beginn
Baugefälle
Kontrollnive
den Bestand
Im Falle von
Planunterlag
verständiger

Vor Baube
durchzufüh
Örtliche Übe
für besteh
Bestehende
Leitungen z
Im Falle von
ist unverzüg

Koordinaten
E (UTM): East
N (UTM): North
Koordinatenbe
(siehe Bauwer

Das Nivelle
NivP-Nr.: 6
Lage: Hans
Höhe: 43,98

A bis B ca. Abgrenzung der Homogenbereiche

Plangrundlage:

Index	Name	Datum	Art der Änderung

Ahlenberg Ingenieure GmbH · Am Ossenbrink 40 · 58313 Herdecke
Tel: 02330/8009-0 · Fax: -80 · E-Mail: info@ahlenberg.de · www.ahlenberg.de


Abwassergesellschaft Gelsenkirchen
Jahresvertrag Baugrunduntersuchungen 2024
Stadtgebiet Gelsenkirchen
2.BA Robert-Schmidt-Straße

Längsschnitt
Ungefähre Abgrenzungen der Homogenbereiche

C4/20648F

2.1

Längenmaßstab	Höhenmaßstab	Datum	gezeichnet	Bearbeiter
1 : 250	1:10	30.07.2024	Alb	Deu

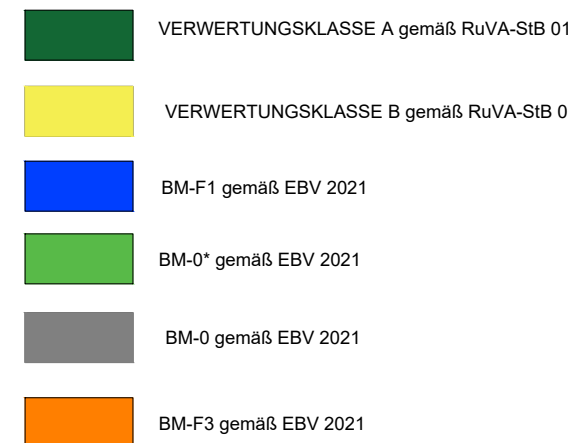[illegible]

Plangrundlage:				
Index	Name	Datum	Art der Änderung	
Ahlenberg Ingenieure GmbH · Am Ossenbrink 40 · 58313 Herdecke Tel: 02330/8009-0 · Fax: -80 · E-Mail: info@ahlenberg.de · www.ahlenberg.de AHLENBERG ingenieure				
Abwassergesellschaft Gelsenkirchen Jahresvertrag Baugrunduntersuchungen 2024 Stadtgebiet Gelsenkirchen 2.BA Robert-Schmidt-Straße				C4/20648F
Längsschnitt				2.2
Längenmaßstab	Hohermaßstab	Datum	gezeichnet	Bearbeiter
1 : 250	1:10	30.07.2024	Alb	Deu