


P:\2017_\lb7_18771_Rahmenvertrag_AGG026_BV_Robert_Schmidt_Straße\cad\18771_LS_Robert_Schmidt_Straße_04.dwg

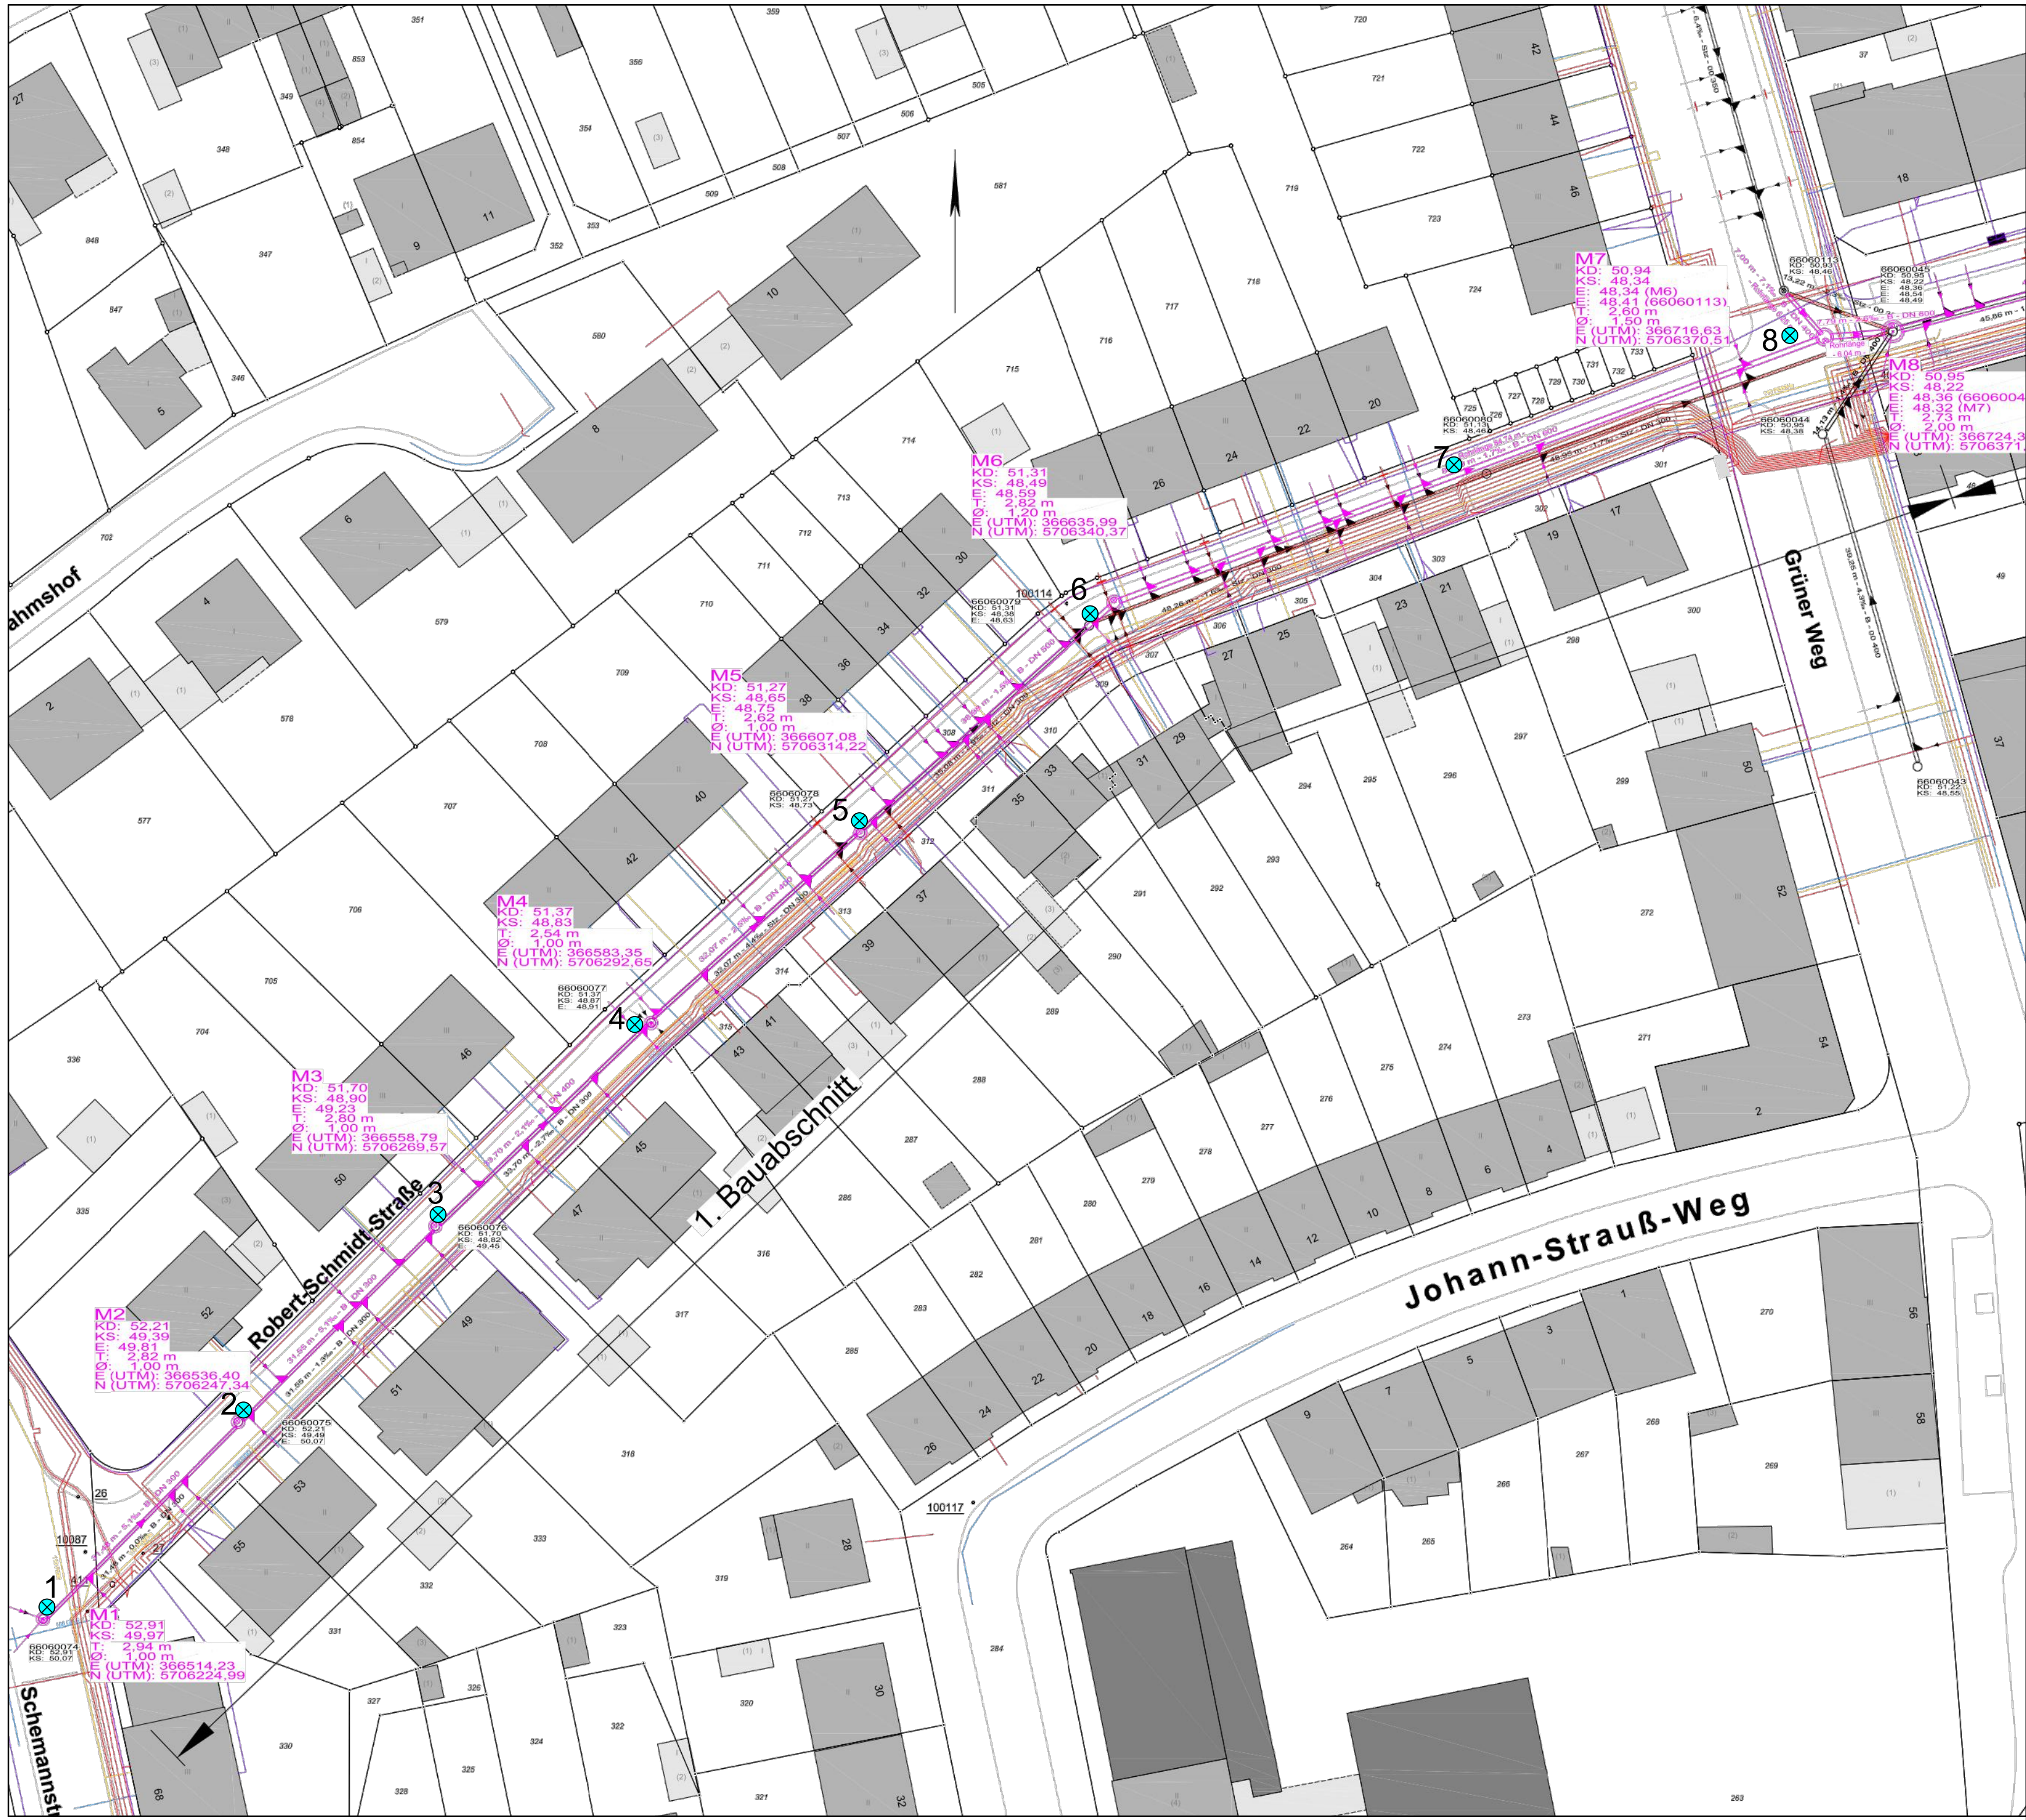

⊗ Kleinrammbohrung mit leichter- bzw. mittelschwerer
Rammsondierung (DPL/DPM*)



Plangrundlage: Mail vom 27.03.2023, Juergen.Scheffler@agg-ge.de, 8340_Lageplan_Robert-Schmidt-Straße-B11.pdf

Index	Name	Datum	Art der Änderung	
Ahlenberg Ingenieure GmbH · Am Ossenbrink 40 · 58313 Herdecke Tel: 02330/8009-0 · Fax: -80 · E-Mail: info@ahlenberg.de · www.ahlenberg.de 				
Abwassergesellschaft Gelsenkirchen Jahresvertrag Baugrunduntersuchungen 2018 Stadtgebiet Gelsenkirchen Robert-Schmidt-Straße			Bearb. Nr. B7/18771	
Lageplan			Anlage-/Index Nr. 1	
Längenmaßstab	Höhenmaßstab	Datum	gezeichnet	Bearbeiter
1 : 500	—	15.01.2023	Dao	Deu