


Index	Name	Datum	Art der Änderung

Ahlenberg Ingenieure GmbH · Am Ossenbrink 40 · 58313 Herdecke Tel: 02330/8009-0 · Fax: -80 · E-Mail: info@ahlenberg.de · www.ahlenberg.de				 AHLENBERG ingenieure
Abwassergesellschaft Gelsenkirchen Jahresvertrag Baugrunduntersuchungen 2018 Stadtgebiet Gelsenkirchen Robert-Schmidt-Straße				Bearb. Nr. B7/18771
Längsschnitt				Anlage-/Index Nr. 2.1
Längenmaßstab	Höhenmaßstab	Datum	gezeichnet	Bearbeiter
1 : 500	1 : 100	17.01.2024	Dao/Alb	Deu

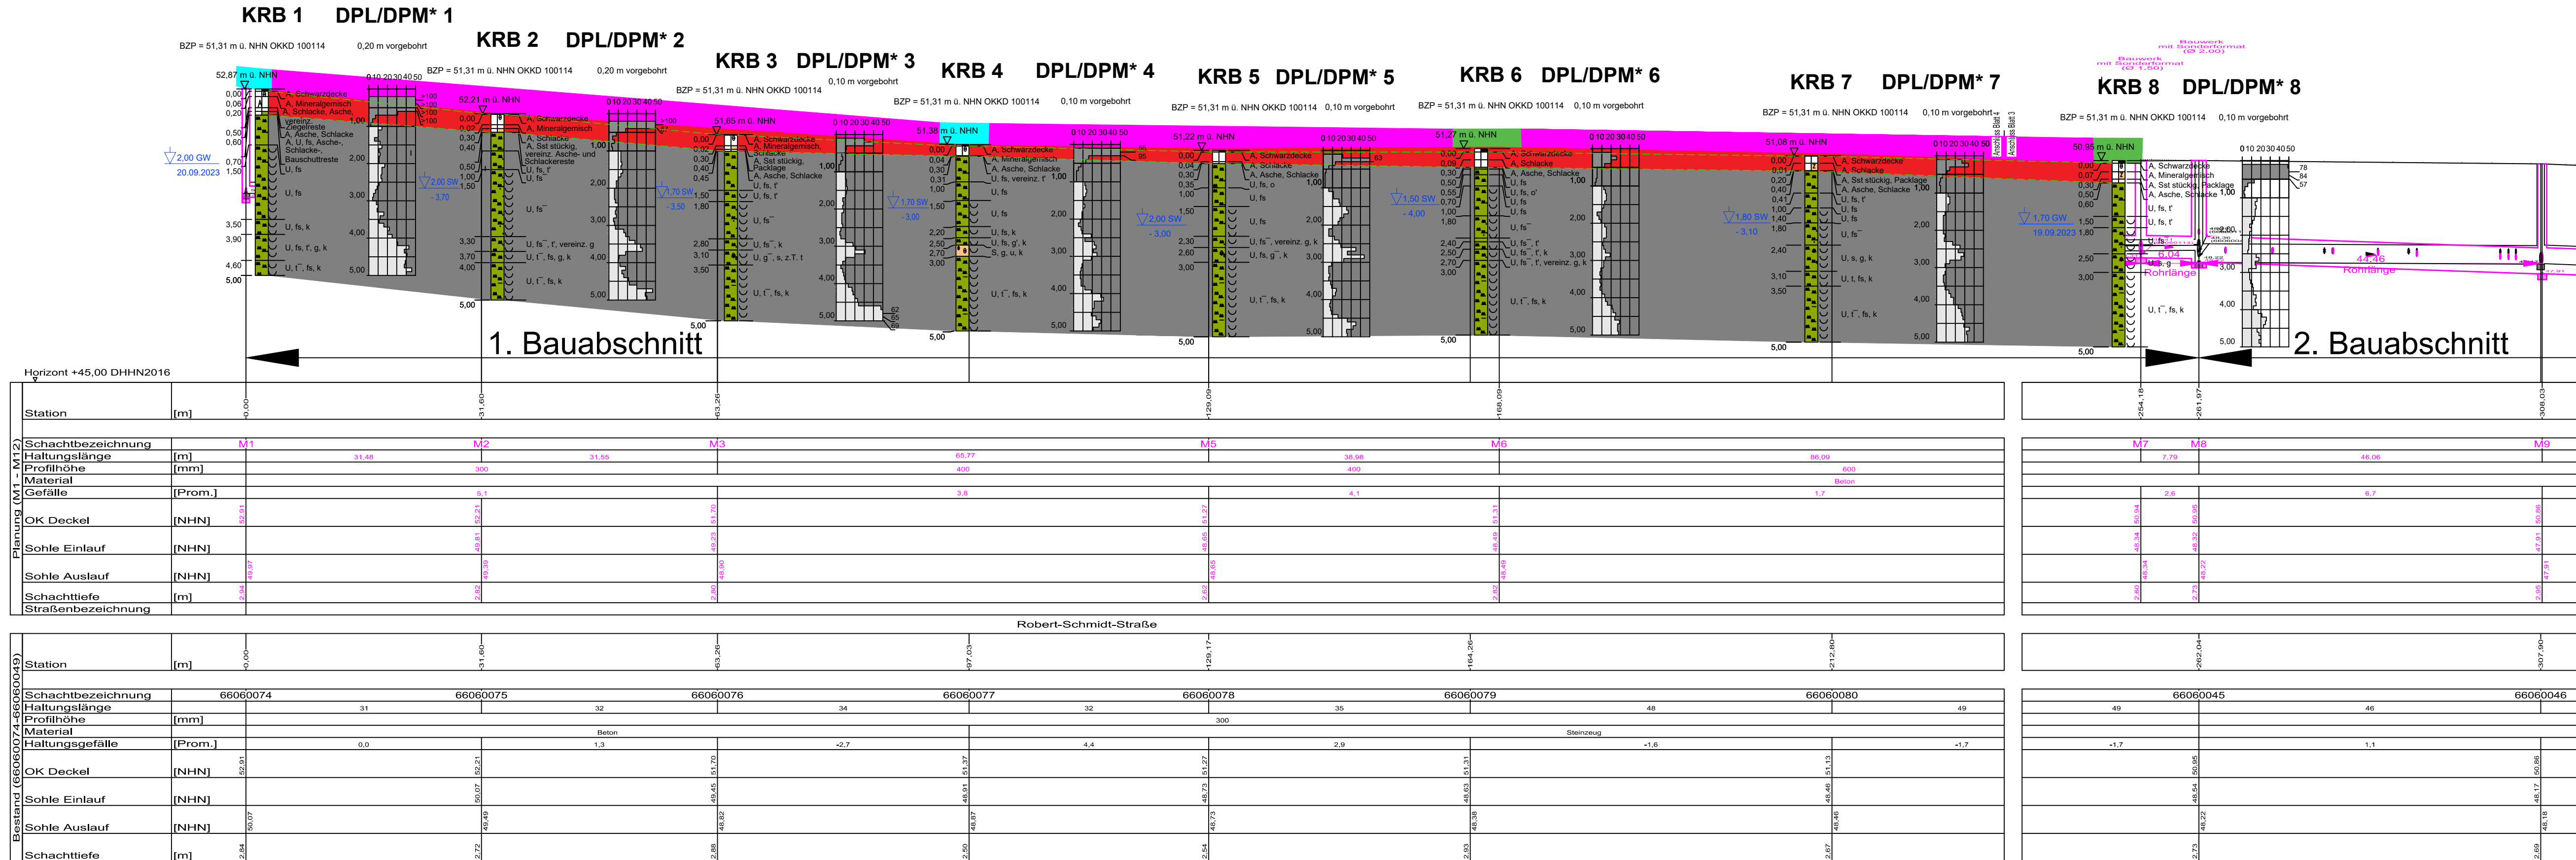

- VERWERTUNGSKLASSE A gemäß RuVA-StB 01
- VERWERTUNGSKLASSE B gemäß RuVA-StB 01
- ENTSORGUNG nach AVV
- >BM-F3
- BM-0

Plangrundlage: Mail vom 24.11.2023, Juergen.Scheffler@agg-ge.de, 8340_LS_Robert_Schmidt_Straße_04_Bodengutachten.dwg

Index	Name	Datum	Art der Änderung

Ahlenberg Ingenieure GmbH · Am Ossenbrink 40 · 58313 Herdecke
Tel: 02330/8009-0 · Fax: -80 · E-Mail: info@ahlenberg.de · www.ahlenberg.de

AHLENBERG
ingenieure

Abwassergesellschaft Gelsenkirchen
Jahresvertrag Baugrunduntersuchungen 2018
Stadtgebiet Gelsenkirchen
Robert-Schmidt-Straße

Bearb. Nr.
B7/18771

Längsschnitt
Orientierende Verteilung der Materialwerte gemäß EBV 2021

Anlage-/Index Nr.
2.2

Längenmaßstab	Höhenmaßstab	Datum	gezeichnet	Bearbeiter
1 : 500	1 : 100	31.01.2024	Dao/Alb	Deu