



OK FF= ± 0,00 = 83.00 ü.NN

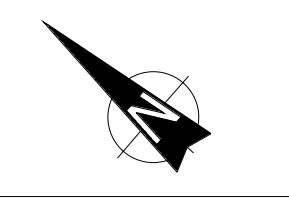

LEGENDE

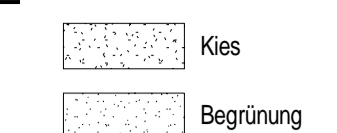



Ergänzungen

BRH = Brüstungshöhe Fertigmaß AS = Außenliegender Sonnenschutz
 RBH = Brüstungshöhe Rohbaummaß DA = Dachzustieg
 Ri = Raumhoch KB = Kernbohrung NA = Notablauf

RAUMBESCHREIBUNG
 Projektname: Gehörl. Elternzentrum
 XXXX.XX.00.03

HINWEISE

- Dieser Plan gilt nur in Verbindung mit der Statik, statischen Konstruktionsplänen und sämtlichen Detailplänen des Architekten und der Fachingenieure.
- Angaben der Statik, des Brandschutzkonzeptes, des Schall- und Wärmeschutznachweises sind zu beachten
- Alle Maße beziehen sich sofern nicht anders angegeben auf den Rohbau.
- Alle Maße sind vom Auftragnehmer verantwortlich zu prüfen bzw. am Bau zu nehmen. Unstimmigkeiten sind der Bauleitung bzw. dem Planverfasser vor Arbeitsbeginn zu melden.

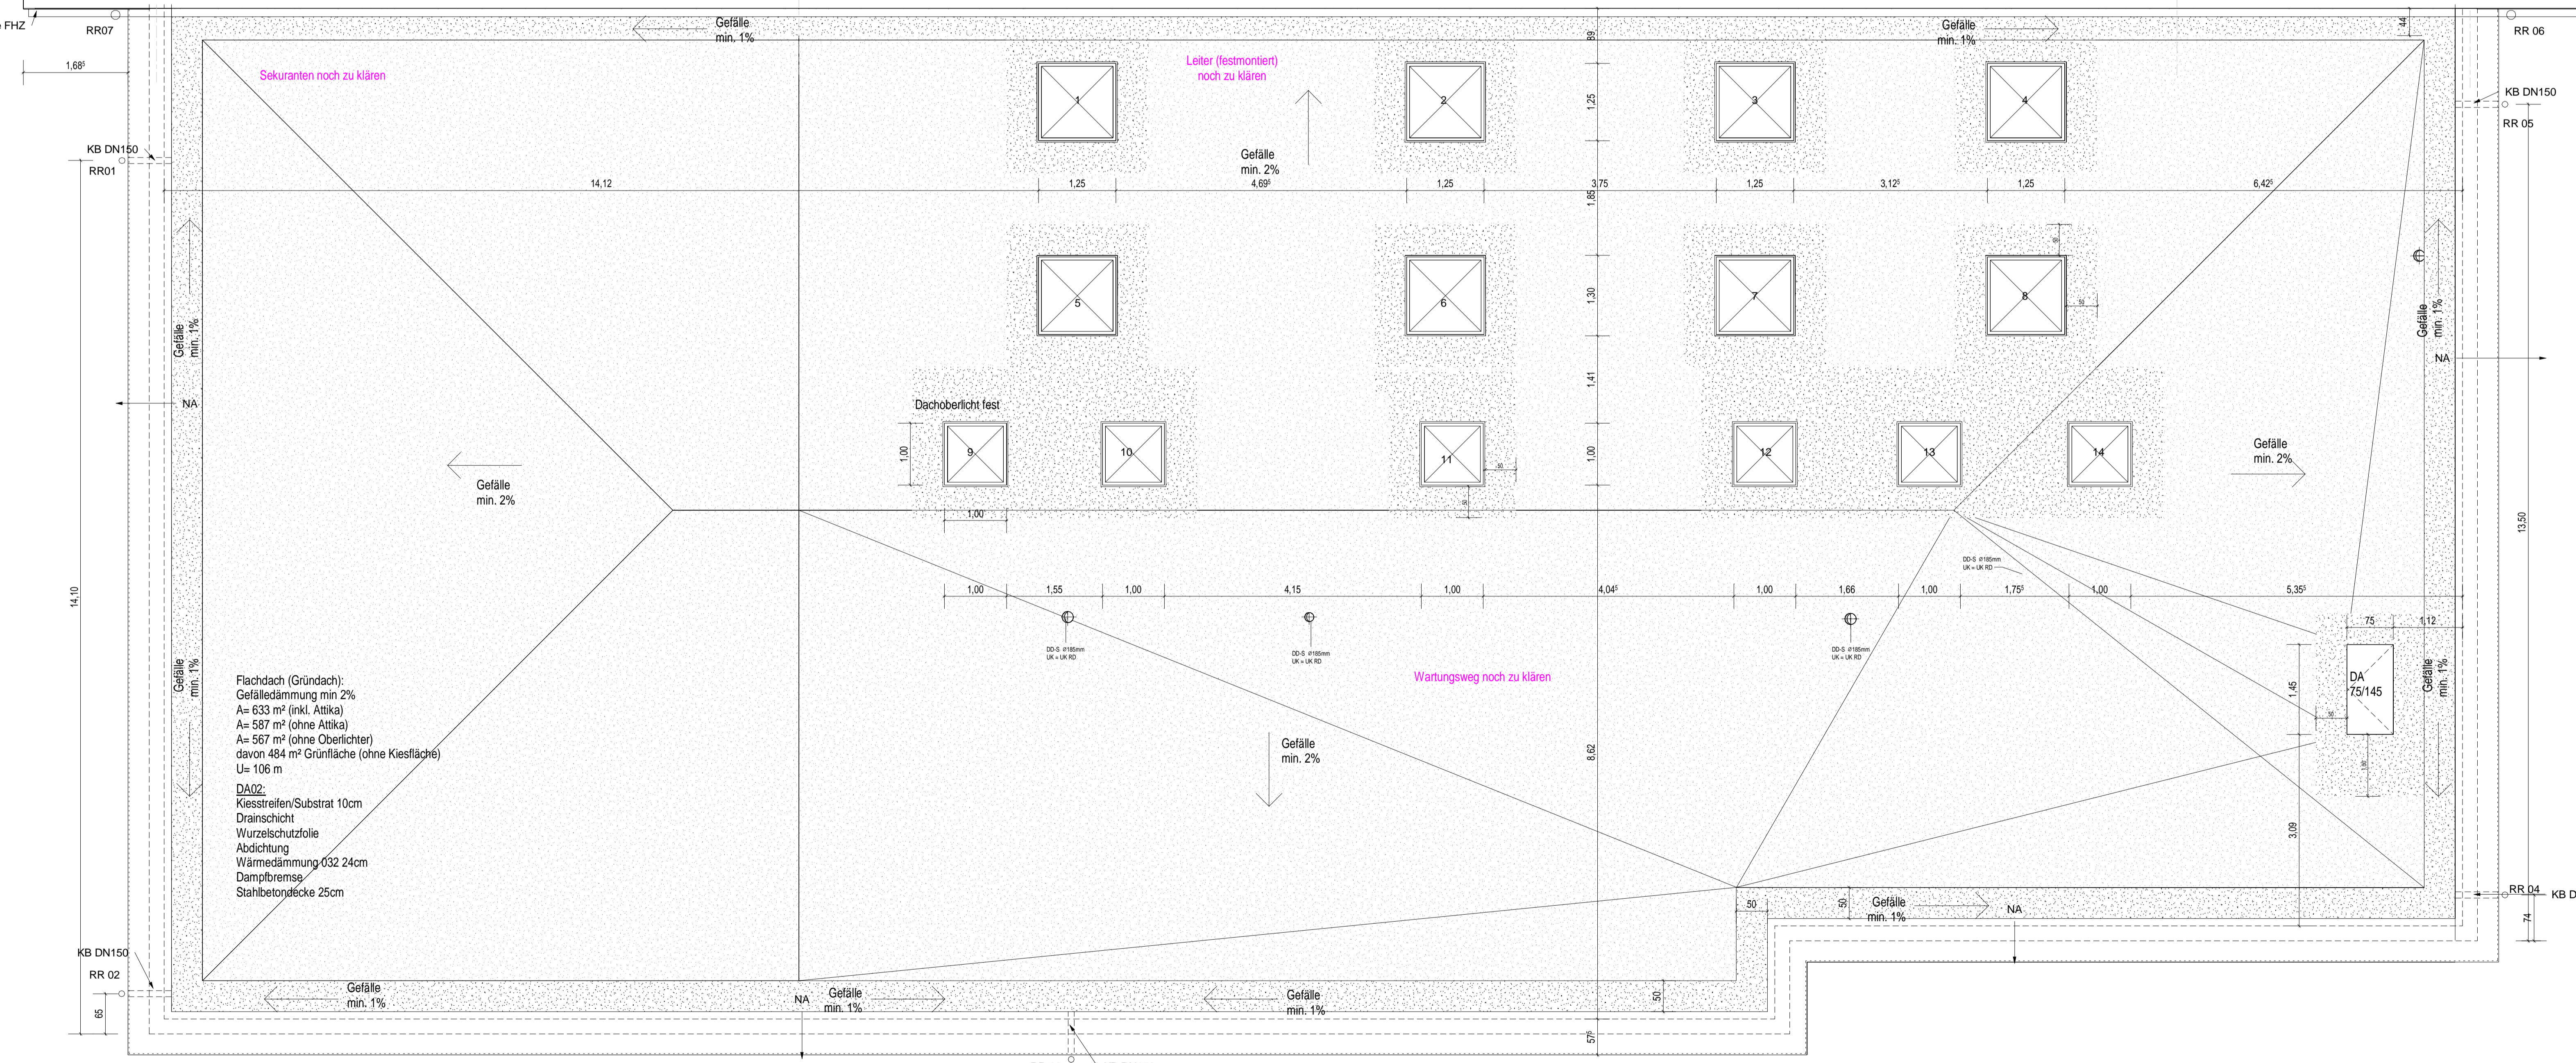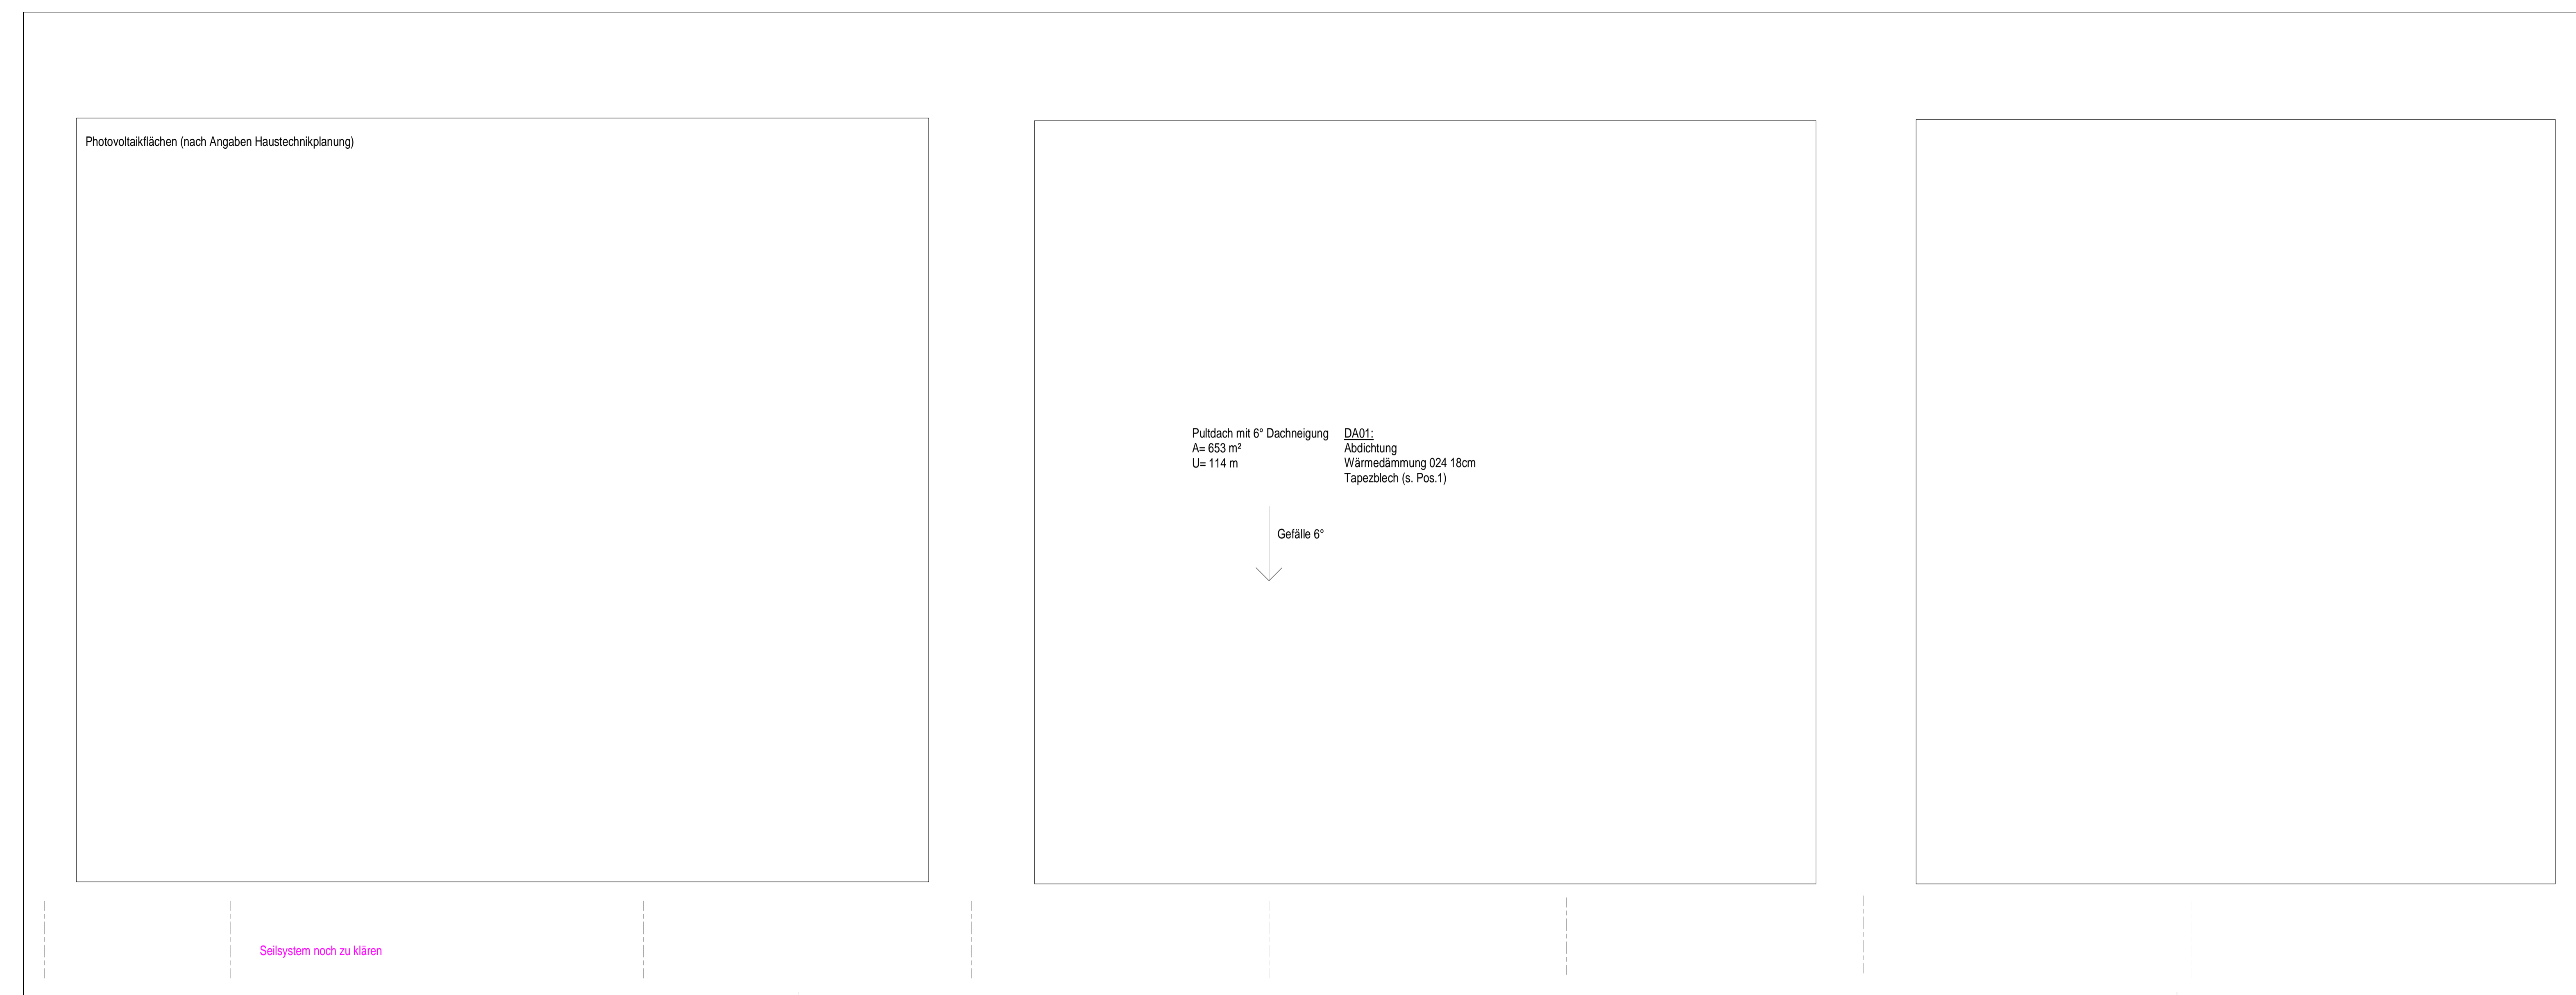

| INDEX | | | |
|-------|------------|--|------|
| INDEX | DATUM | BESCHREIBUNG | NAME |
| A | 10.12.2025 | Anpassung Dachaufsicht & Deckenkonstr. Ergänzungen | lib |

Ausführungsplanung

PROJEKT
 Neubau FGH Thiede
 Danziger Straße 15
 38239 Salzgitter Thiede

Salzgitter
 KINDER FÖRDERN UND FAMILIEN UNTERSTÜTZEN

PLANWART
 Dachaufsicht
 PROJEKT
 2920.01.XX.L0D400.KG300.DA401.A
 DATUM
 05/12/25
 MAßSTAB
 M: 1:50

PLANVERFASST
 G.E.L. Eigenbetrieb der Stadt Salzgitter
 Kriesmerplatz 1
 38259 Salzgitter
 05341 8393585
 sz-g.e.l. @stadt.salzgitter.de

Gezeichnet: Mb
 Entwurf: Za
 Bauleitung: Bb
 Stellv. Bauleitung: Mares

DER AUFTRAGGEBER IST VERPFLICHTET, ALLE BESTIMMUNGEN UND ANFORDERUNGEN AN DEN PLANVERFASSTER ZU ÜBERMITTELN. DIESER ZUSATZLICHE PLAN IST NUR FÜR DEN BESTIMMTEN ANWENDUNGSZWECK UND NUR FÜR DIE ANGEGEBENE ANWENDUNGSGEBIETE GÜLTIG. ABWEICHUNGEN AN DER VERFÜGBAREN DOKUMENTATION SIND NUR DURCH EINE ABWEICHUNGSANWEISUNG ZU VERMIDDELN.

1:20 4.880 x 1.10