


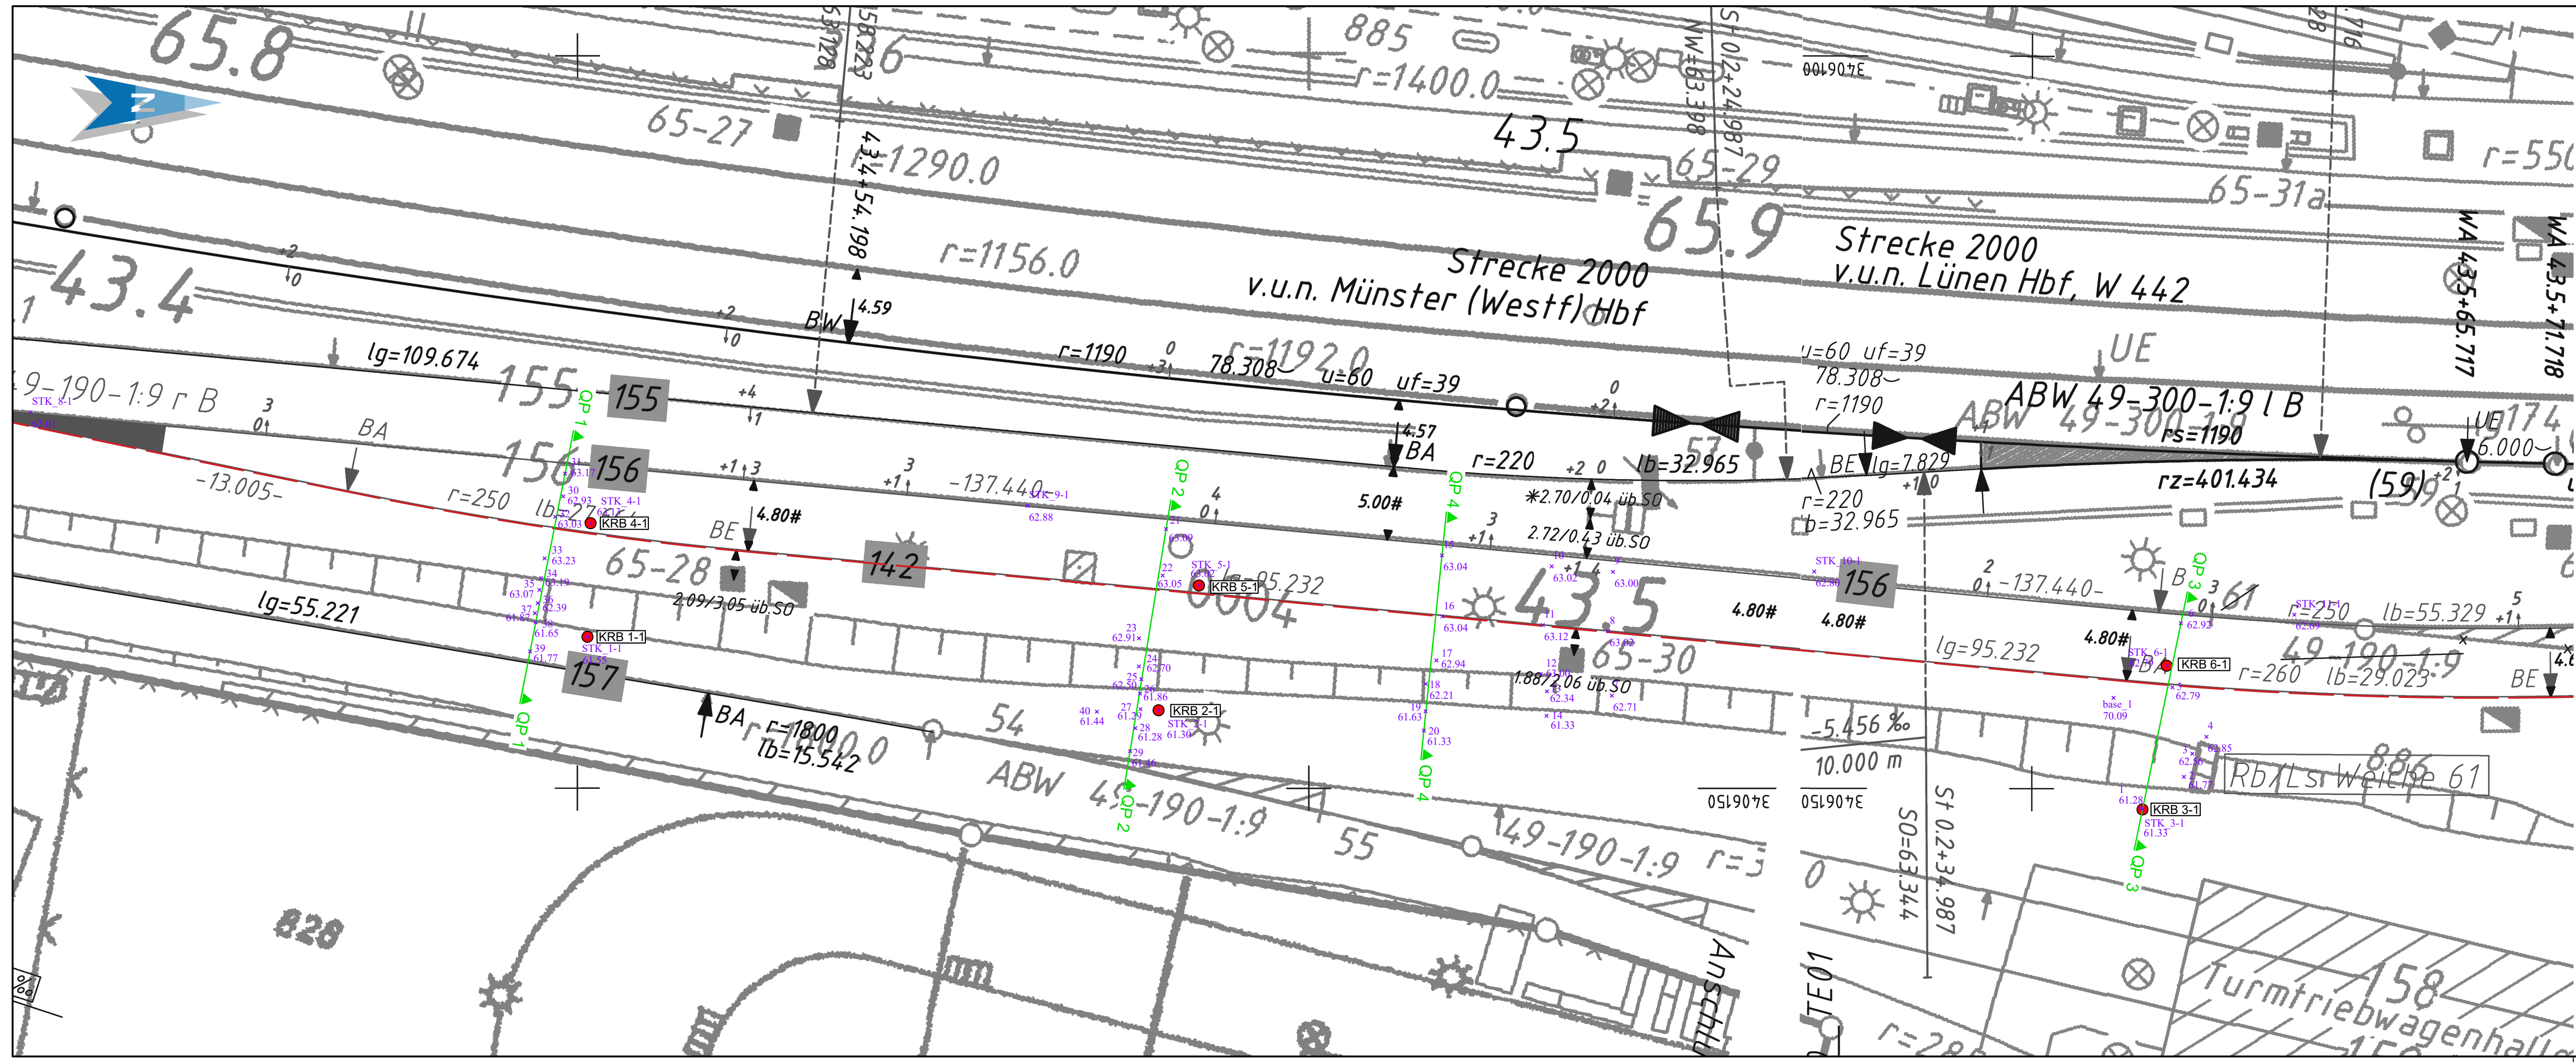

Legende :

- Kleinrammbohrung KRB (DIN EN ISO 22475-1, Tabelle 2, Zeile 9)
- ▲ Querprofil
- Einmessung nach Lage und Höhe mittels GPS



Ingenieurbüro GFP • Keetmanstraße 39 • 47058 Duisburg • (0203) 28 96 25-0

Auftraggeber:

DB InfraGO AG

Projekt:

Bf Münster (Westf.) Hbf, Neubau einer Abstellanlage,
Strecke 2000, Gleis 140-142, 156, km 43,3 bis 44,2

Bezeichnung:

Lageplan
Lage der Querprofile und Aufschlussstellen

Projekt-Nr.: 200823

Datum: April 2025

Maßstab: 1 : 250

Layout:

Anlage-Nr.: 1.1

Bericht: 01_3

Zeichner:

S. Merten

Dateipfad: I:\01_Projekte\2023\200823_DB_nb_abstellanlage_münster


hbf13_CAD\ber01_3\200823_ber01_3_a1.1_2025-04-17.dwg

Gutachter:

M.Sc. Y. Zhang

Plangrundlage: Lageplan (Trassierungsentwurf), DB Netze AG, 31.08.2022

Dipl.- Ing. T. Grundhoff

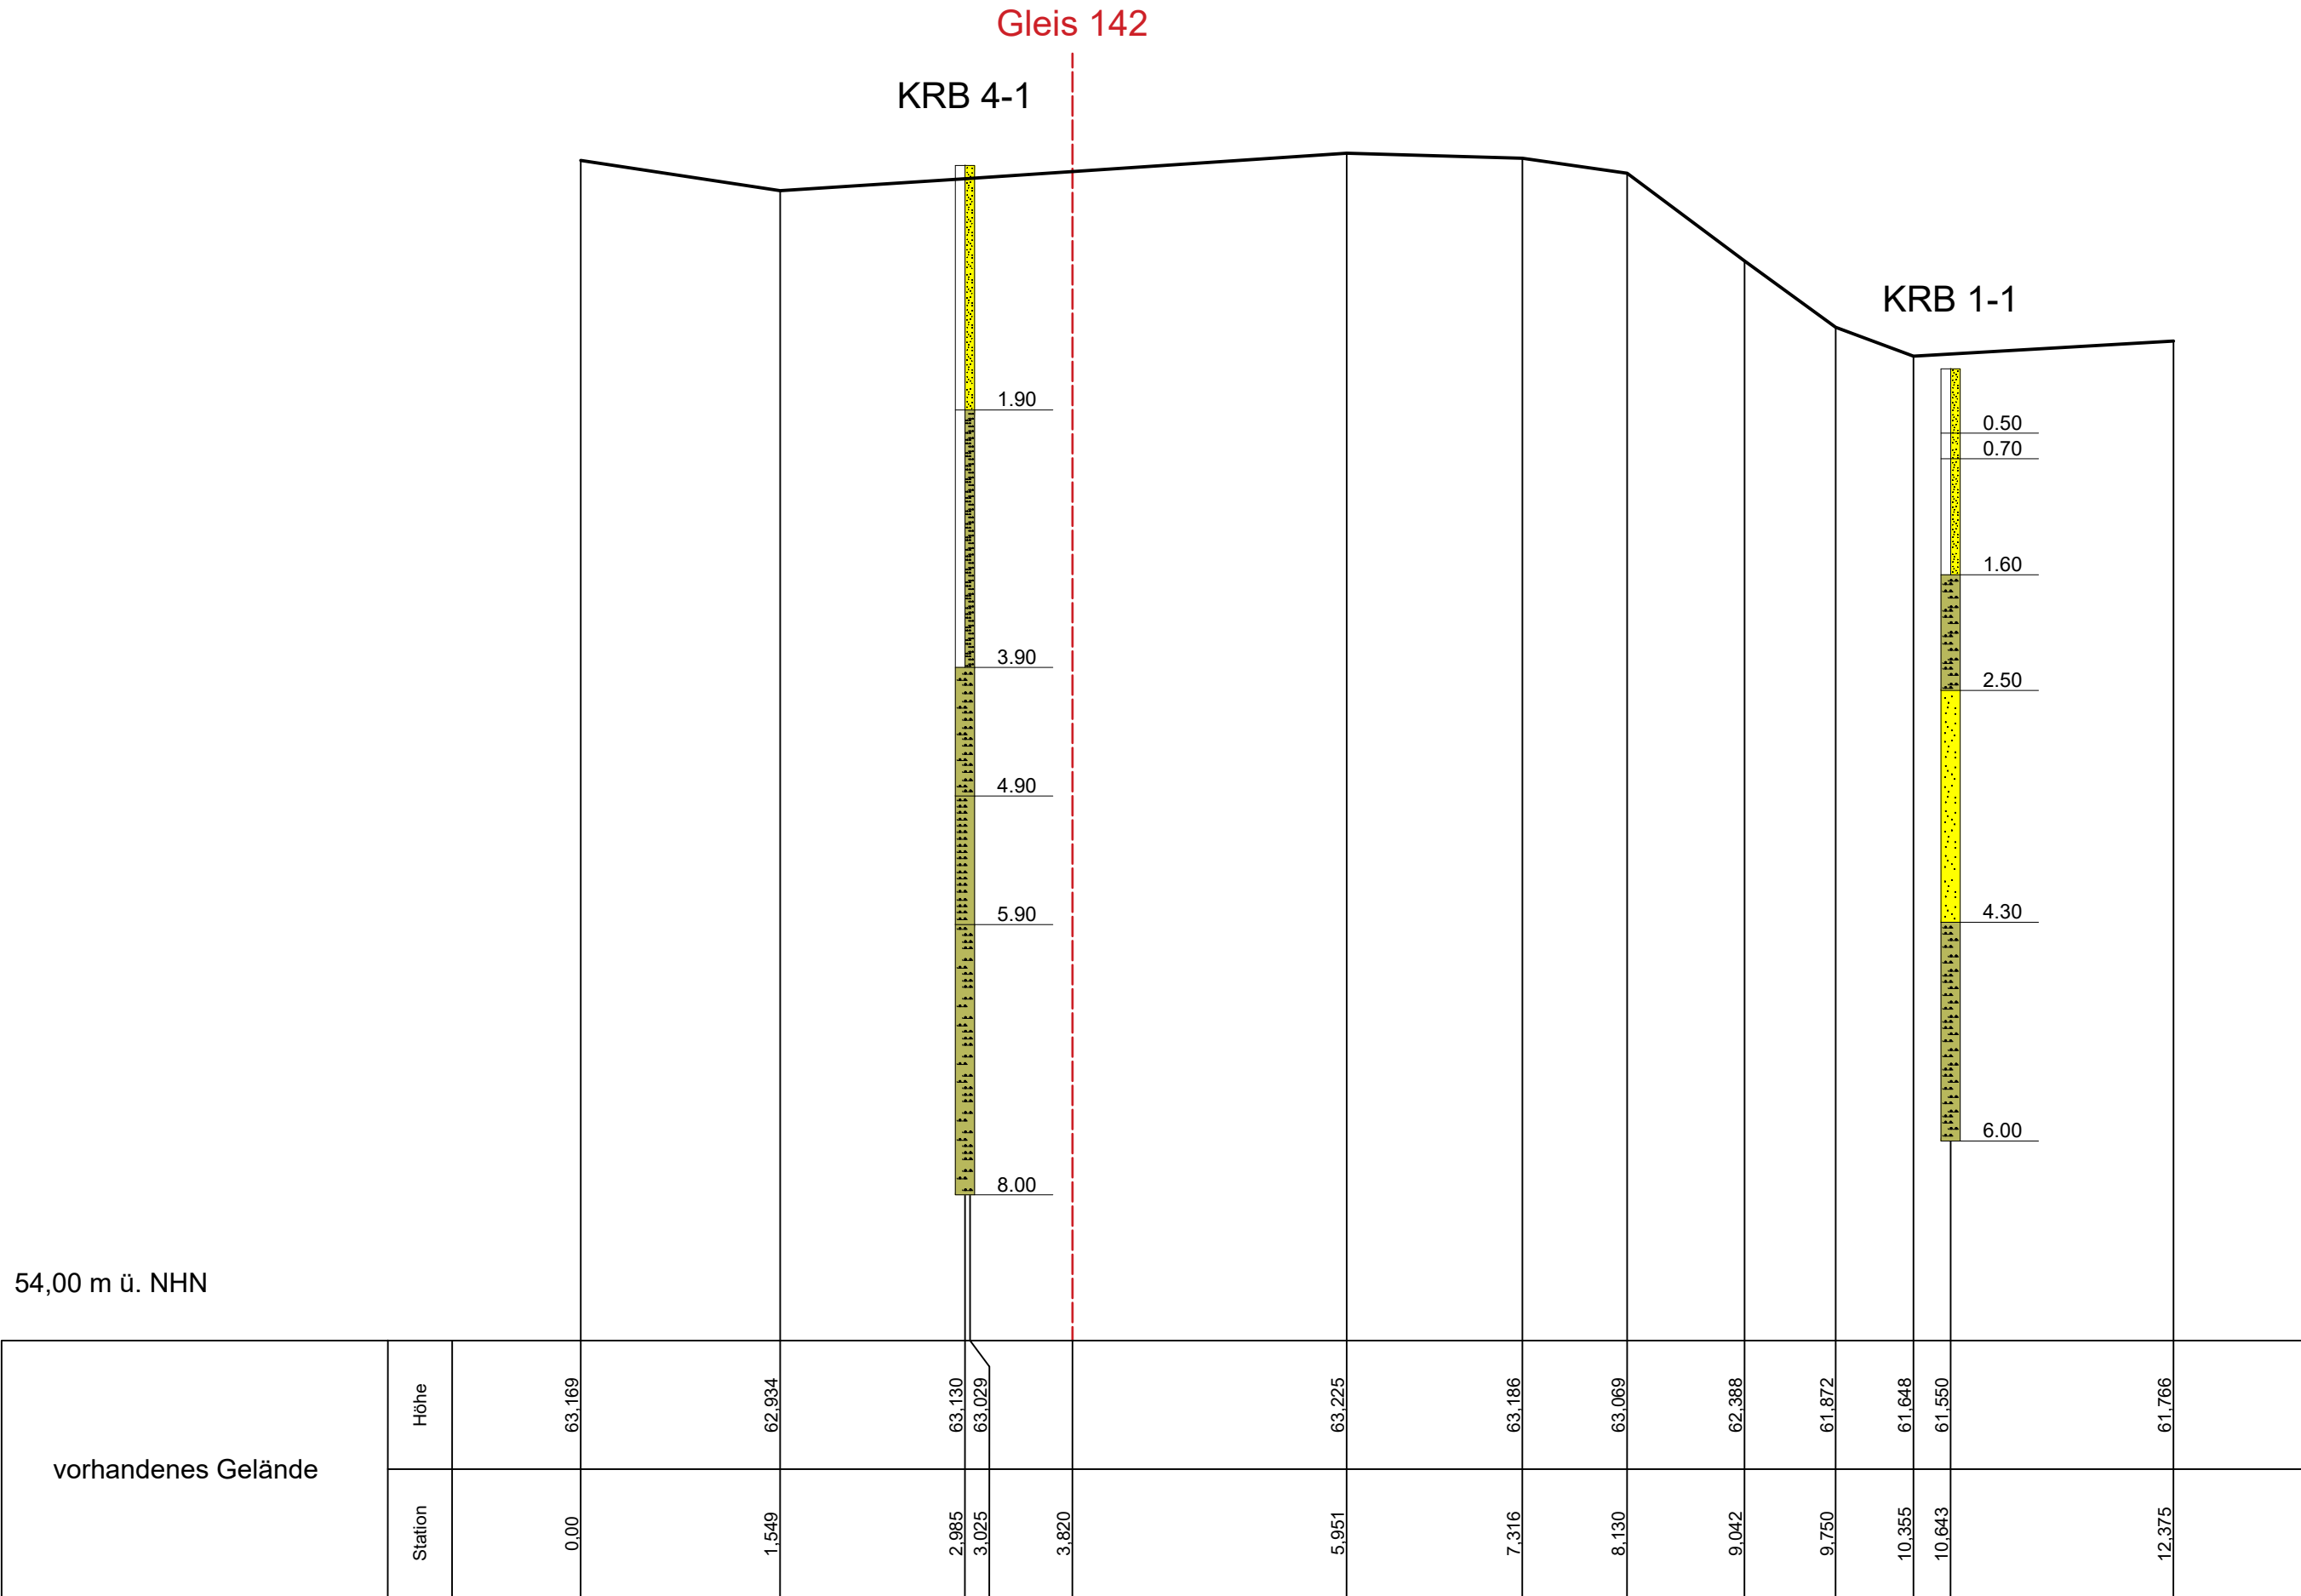



Ingenieurbüro GFP • Keetmanstraße 39 • 47058 Duisburg • (0203) 28 96 25-0


Auftraggeber:

DB InfraGO AG

Projekt:

Bf Münster (Westf.) Hbf, Neubau einer Abstellanlage, Strecke 2000, Gleis 140-142, 156, km 43,3 bis 44,2

Bezeichnung:	Projekt-Nr.: 200823			
	Datum: April 2025			
Maßstab:	1 : 50	Layout:	Anlage-Nr.: 2.1	Bericht: 01_3
Zeichner:	S. Merten	Dateipfad: I:\01_Projekte\2023\200823_DB_nb_abstellanlage_münster\hbft13_CAD\ber01_3\200823_ber01_3_a2.1-2.4_2025-04-17.dwg		
Gutachter:	M.Sc. Y. Zhang Dipl.- Ing. T. Grundhoff	Plangrundlage:		

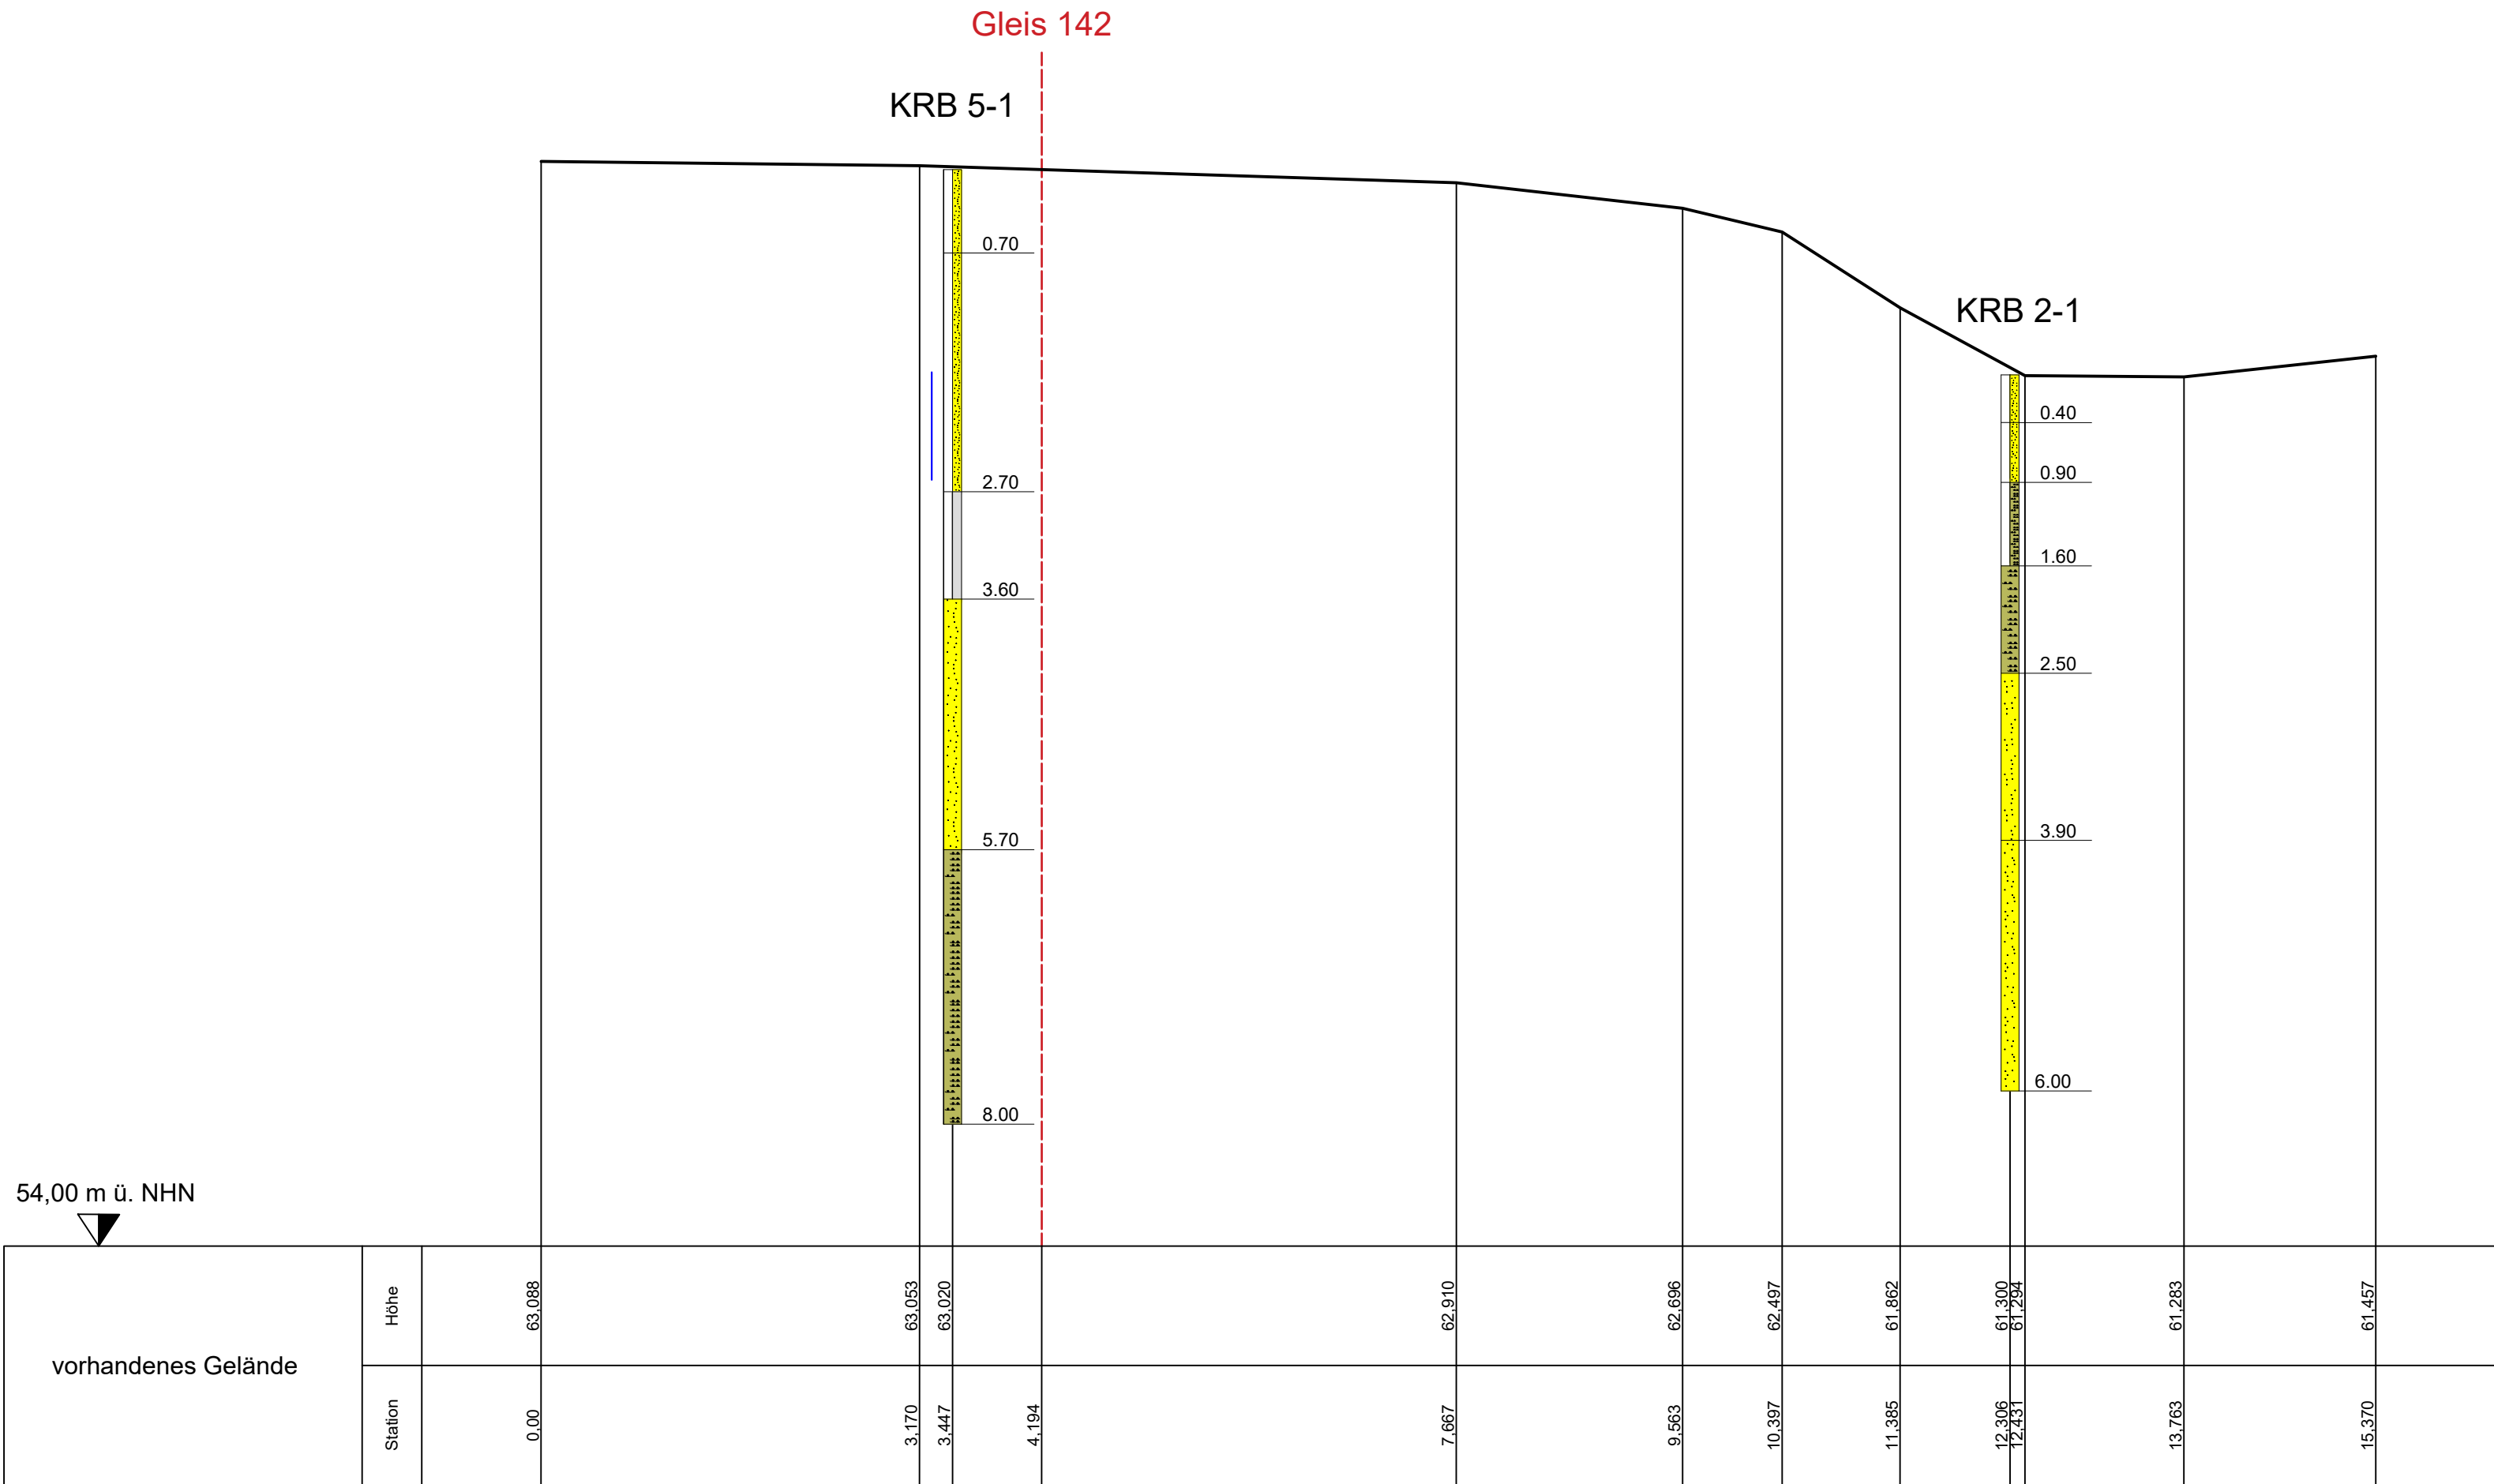

Ingenieurbüro GFP • Keetmanstraße 39 • 47058 Duisburg • (0203) 28 96 25-0

Auftraggeber:

DB InfraGO AG

Projekt:

Bf Münster (Westf.) Hbf, Neubau einer Abstellanlage,
Strecke 2000, Gleis 140-142, 156, km 43,3 bis 44,2

Bezeichnung:

Querprofil 2

Projekt-Nr.: 200823

Datum: April 2025

Maßstab: 1 : 50

Layout:

Anlage-Nr.: 2.2

Bericht: 01_3

Zeichner:

S. Merten


Dateipfad: I:\01_Projekte\2023\200823_DB_nb_abstellanlage_münster
hbft13_CAD\ber01_3\200823_ber01_3_a2.1-2.4_2025-04-17.dwg


Gutachter:

M.Sc. Y. Zhang

Dipl.- Ing. T. Grundhoff

Plangrundlage:

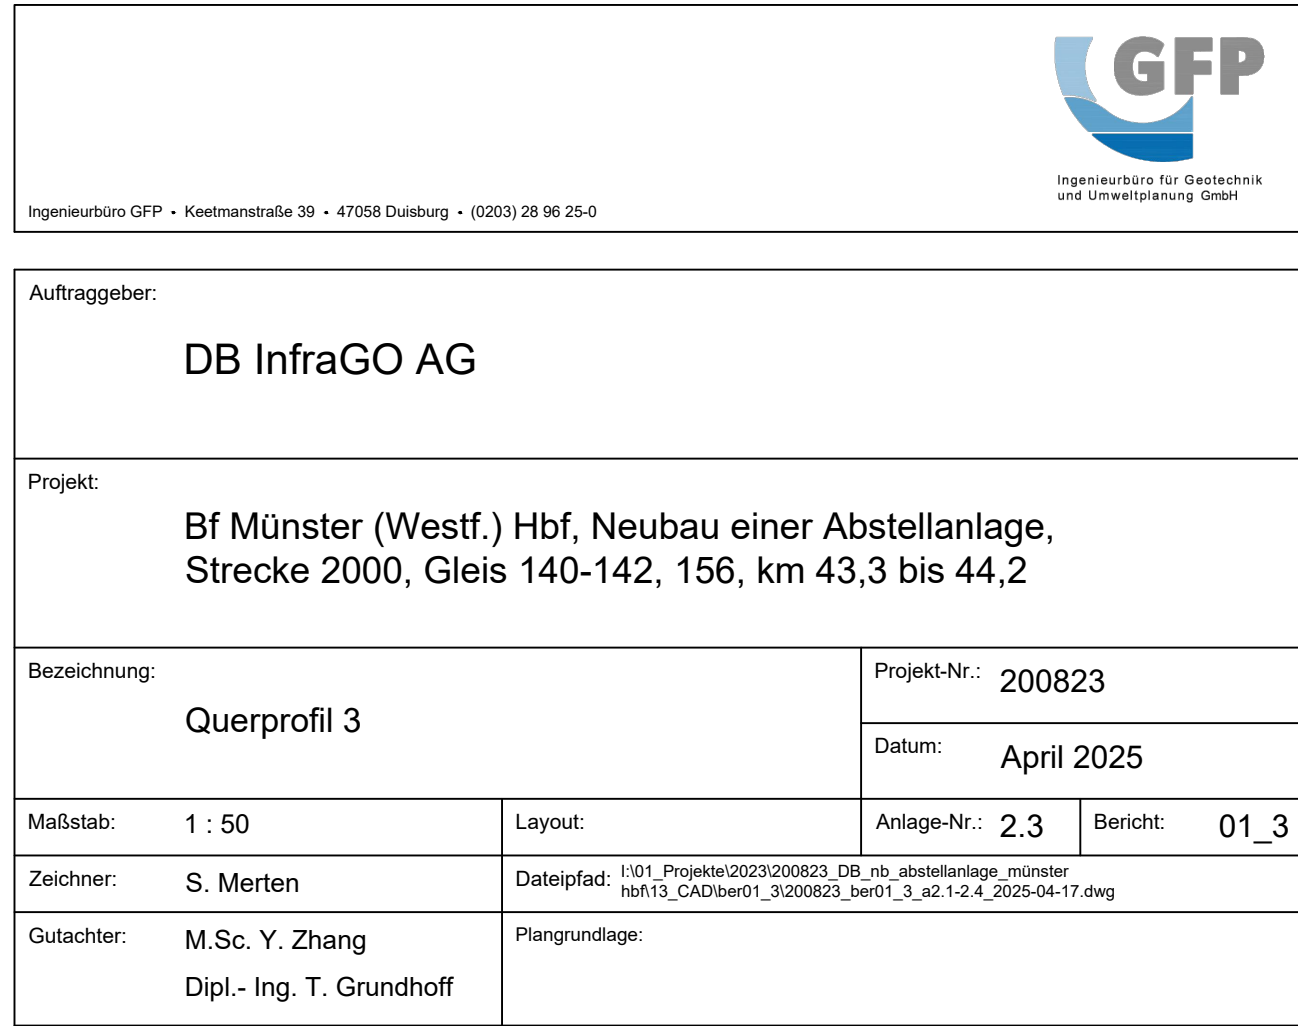

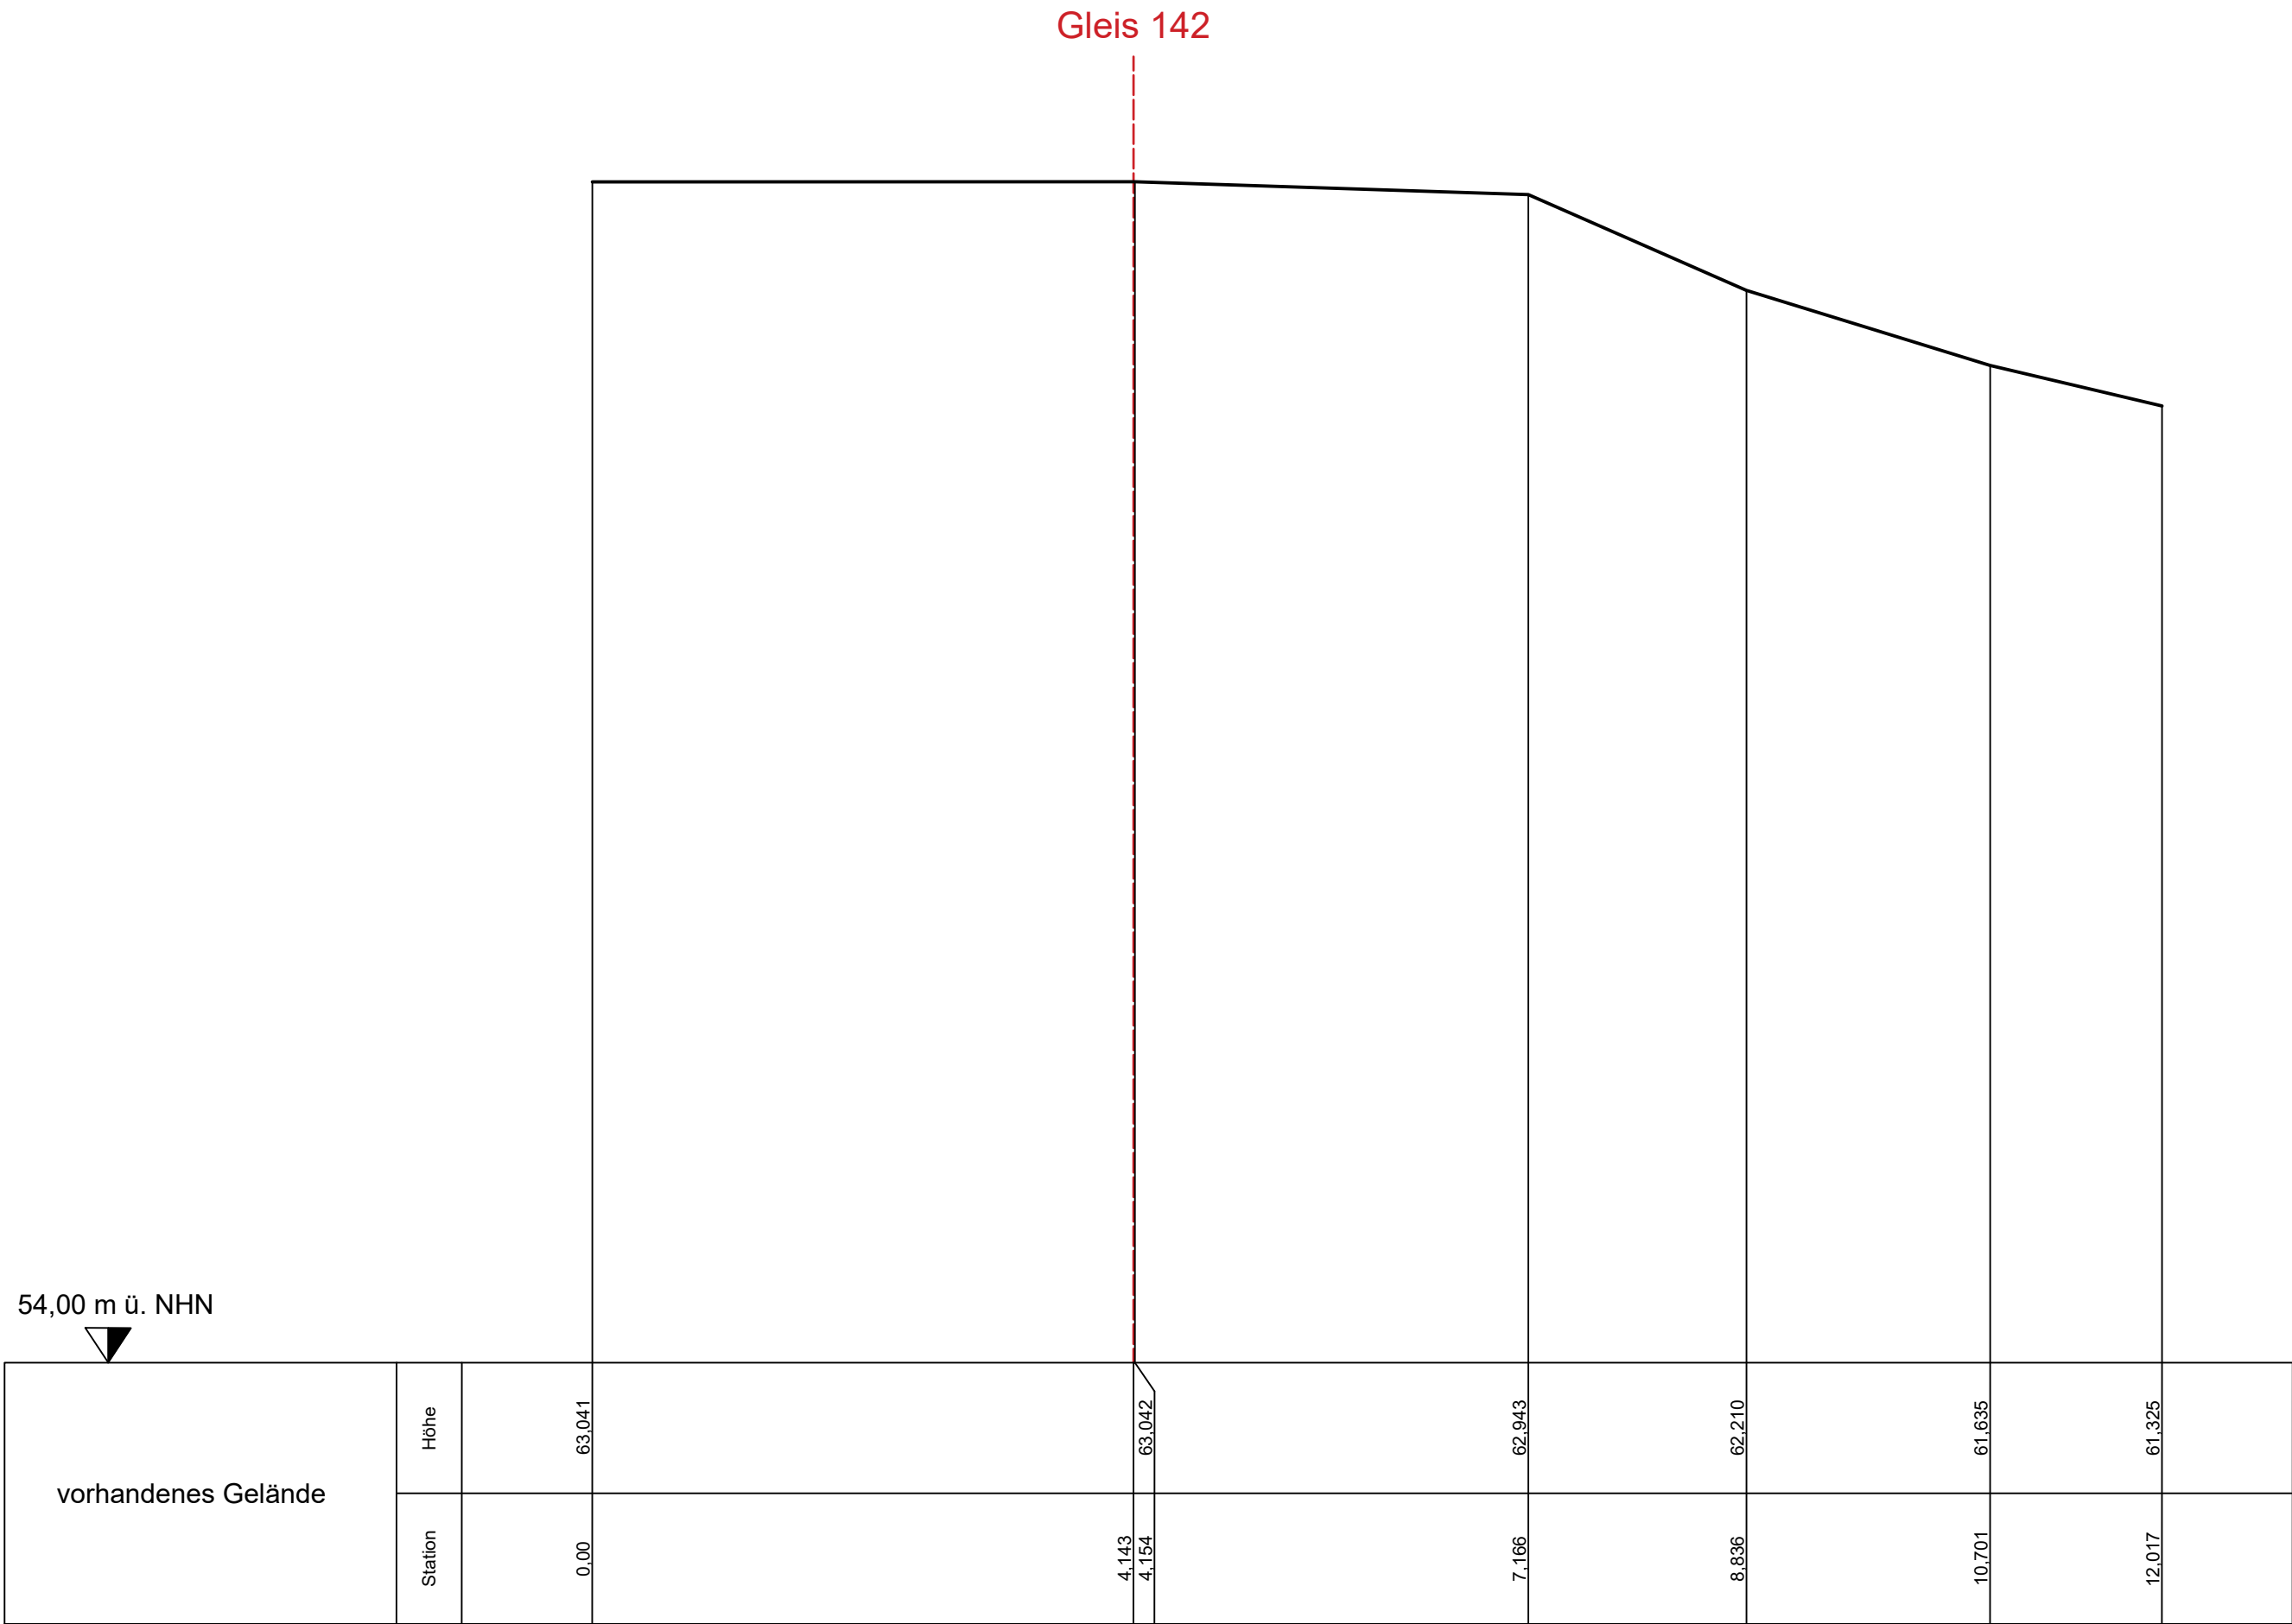



Ingenieurbüro für Geotechnik
und Umweltplanung GmbH

Ingenieurbüro GFP • Keetmanstraße 39 • 47058 Duisburg • (0203) 28 96 25-0

Auftraggeber:

DB InfraGO AG

Projekt:

Bf Münster (Westf.) Hbf, Neubau einer Abstellanlage,
Strecke 2000, Gleis 140-142, 156, km 43,3 bis 44,2

Bezeichnung:	Projekt-Nr.: 200823	
	Datum: April 2025	

Maßstab:	1 : 50	Layout:	Anlage-Nr.: 2.4	Bericht: 01_3
----------	--------	---------	-----------------	---------------

Zeichner:	S. Merten	Dateipfad:	I:\01_Projekte\2023\200823_DB_nb_abstellanlage_münster hbf\13_CAD\ber01_3\200823_ber01_3_a2.1-2.4_2025-04-17.dwg	
Gutachter:	M.Sc. Y. Zhang Dipl.- Ing. T. Grundhoff	Plangrundlage:		

