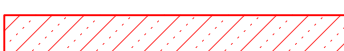
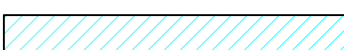


Baustellenzufahrt


Betroffene Grundstücke			
Pos.-Nr.	Flurst.-Nr.	Fläche	Bemerkung
1	2611/5	530 m ²	BE-Fläche
2	2611/6	120 m ²	befestigte Baustraße
Summe BE-Fläche		650 m ²	

- 1 Saug- und Wiederaufbereitungsanlage
- 2 Lagerplatz Container
- 3 WC-Waschraum Container
- 4 Lager / Magazin
- 5 Büroraum
- 6 Mannschaftsraum

	Bestand
	DB-Grenze
	Flurstücksgrenze
	Baufeld (Arbeitsbereich)
	Zufahrt (befestigte Weg)
	Lagerfläche für Gleisjoch
	Baustelleneinrichtungsfäche
	Straßen und Wege
	Parkflächen
	Wasserfläche
2611/6	Flurstücksnummer
	Anbindung des Baufeldes bzw. Baustraße an das öffentliche Straßennetz

Zugehörige Pläne :	Bl.Nr.:
Bauwerksübersicht-Korrosionsschutzplan	01
Baubehelf-Schutzgerüstkonzept	02

Strecke ist elektrifiziert.
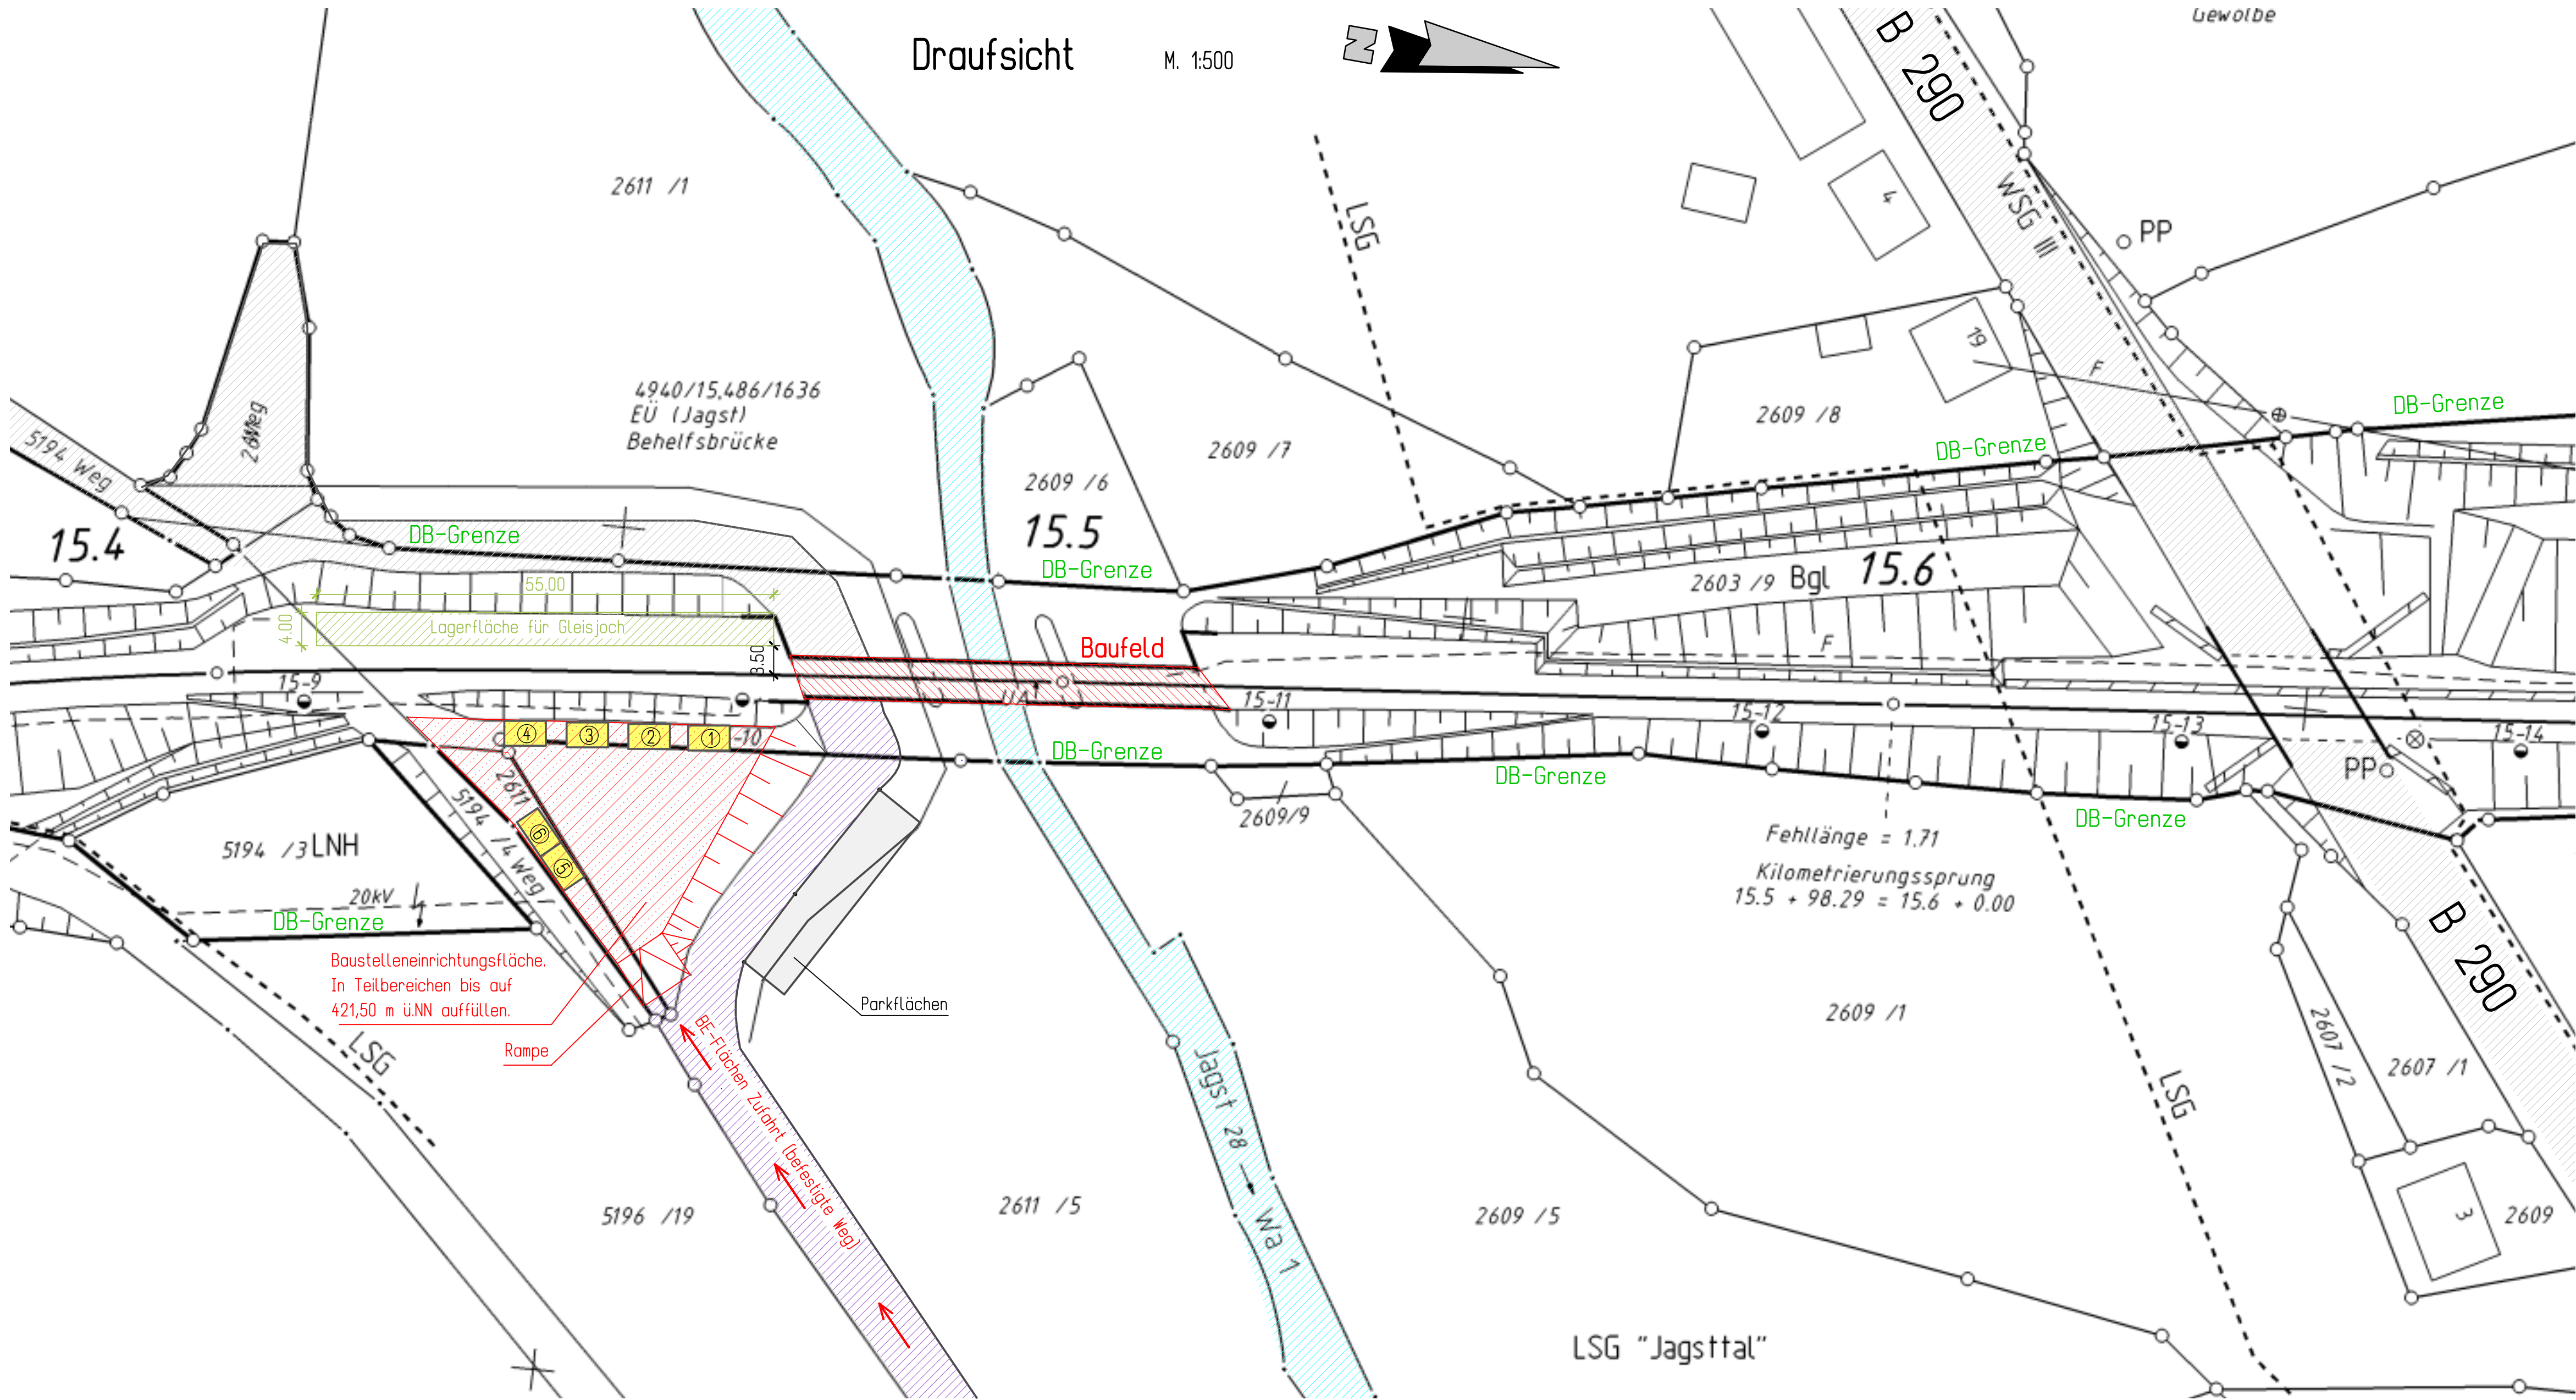
$$V_{zG} = 100 \text{ km/h}$$
$$H_g = 120 \text{ km/h}$$


Index:		Änderungen bzw. Ergänzungen		Name: Datum:	
Prüfvermerke					
die Übereinstimmung der Zeichnung mit der Ausführung bestätigt: für den Auftragnehmer: Ort, Datum, Name in Druckbuchstaben Unterschrift			Freigabe zur bautechnischen Prüfung Ort, Datum, Name in Druckbuchstaben Unterschrift Prüfingenieur		
für die DB ... Ort, Datum, Name in Druckbuchstaben Unterschrift Interoperabilität geprüft (benannte Stellen) , Name Ort, Datum, Name in Druckbuchstaben Unterschrift geprüft Qualitätssicherung Ort, Datum, Name in Druckbuchstaben Unterschrift geprüft Eisenbahn - Bundesamt					
			DB InfraGO Freigabe der Ausführungsunterlagen ☐ mit Regelung durch den BVB Freigabe-Nr.: Ort, Datum, Name in Druckbuchstaben Unterschrift (BVB)		
gleichgestellt mit Prüfexemplaren geprüft / genehmigt Plan-Index: Ort, Datum, Name in Druckbuchstaben Unterschrift			Genehmigung zur Bauausführung Ort, Datum, Name in Druckbuchstaben Unterschrift		
Bauherr: DB InfraGO Projektleitung: DB InfraGO DB InfraGO AG Regionalbereich Südwest Schwarzwaldstraße 82 76137 Karlsruhe Ort, Datum, Unterschrift			Planung: WOLF INGENIEURE GmbH INGENIEURE Adelsriederplatz 14 69168 Wiesloch Tel.: 06222/87172-0 Proj.-Nr.: 8567-22 molli@wolf-ingenieur.de Ort, Datum, Unterschrift		Auftragnehmer (AN): Ort, Datum, Unterschrift
Logeskitze (unmaßstäblich) 			Projektnummer: DB BIM-Datencodierung: Planzeichen: Idtp Planart: Ausführung Höhen- und Koordinatensystem: Einwirkungen (Lastmodell): Entwurfsgeschwindigkeit: 100 km/h Kilometer: 15,47+15,52		
Bauwerksnummer: 4914 0 *01 15 *4 8 6 * Strecke: 4940 Streckenabschnitt: Goldshöfe, W1 – Crailsheim			BIM-Kennziffer: Barcode-nummer: Korrosionsschutzerneuerung der EU über die Jagst bei Jagstzell-Dankoltsweiler BE -Flächenplan		
M 1:500 Erstellt: 08.03.2023 A.-Bergmüller Geprüft: 08.03.2023 G. Grömminger Freigegeben: 15.03.2023 G. Grömminger Datum Name "de"			03		