


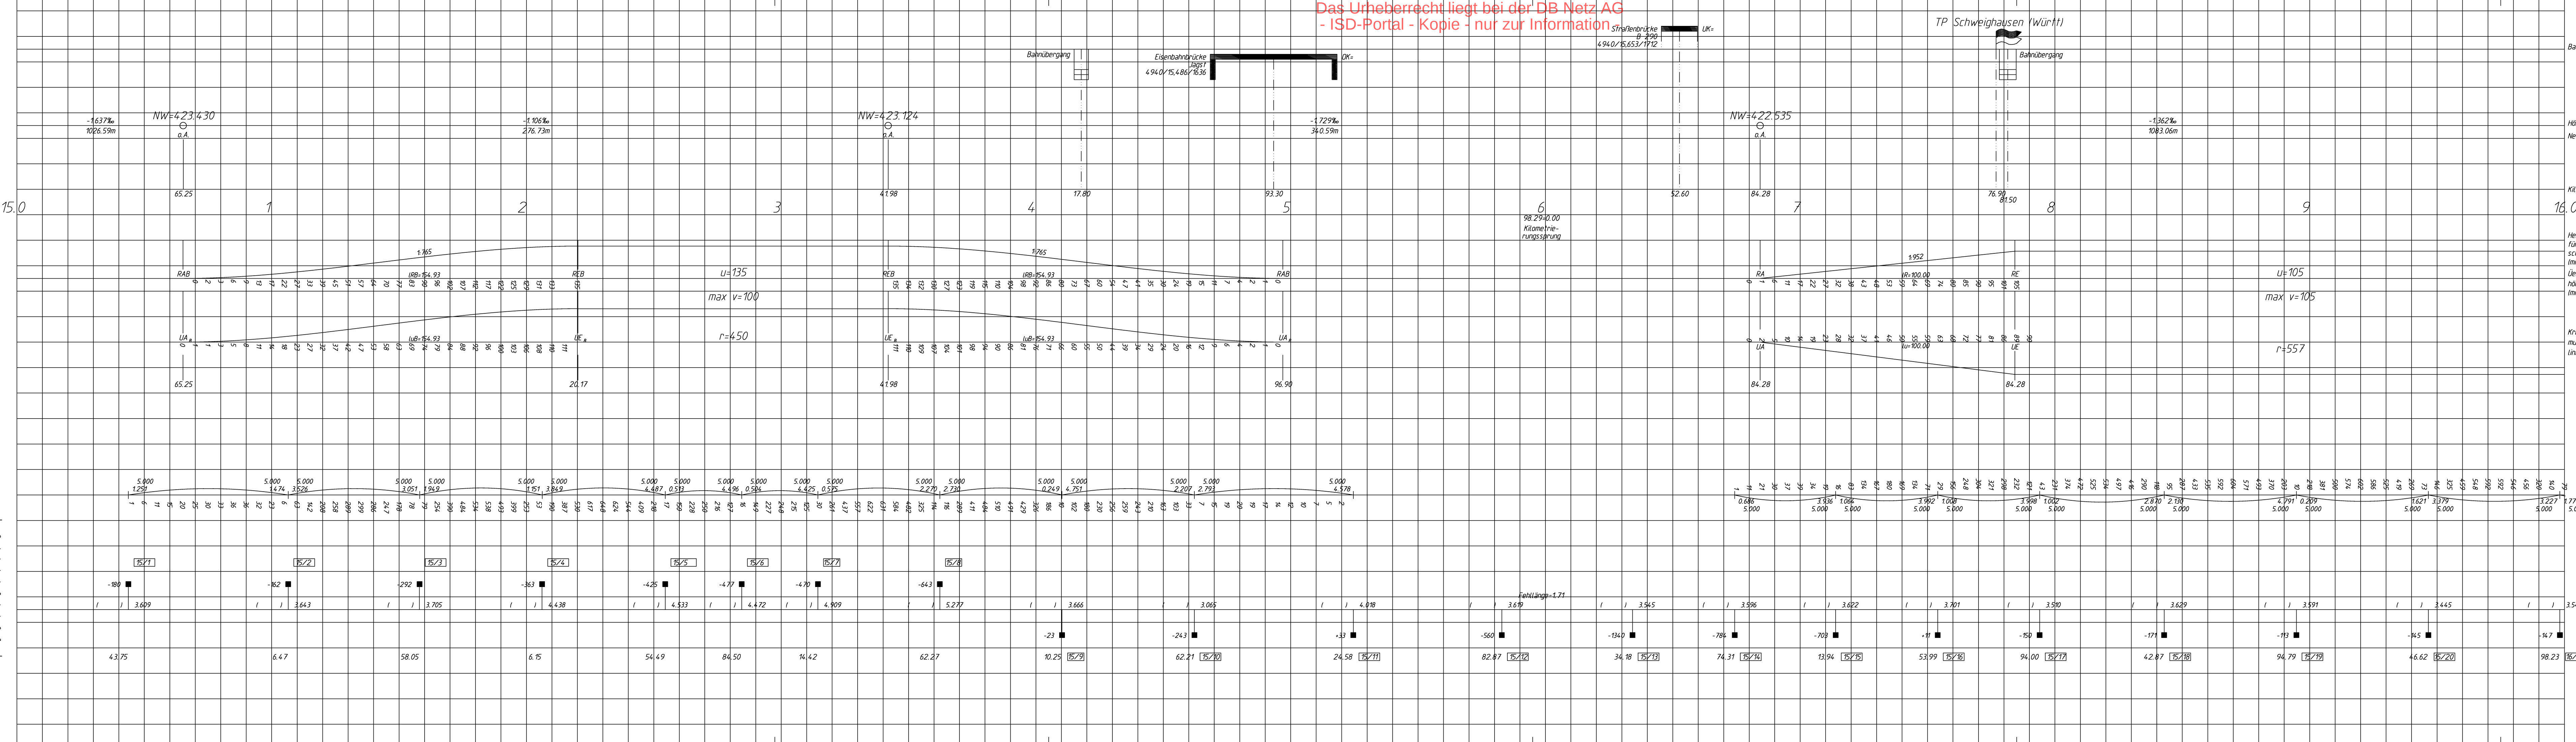

Zeichenerklärung:
I) eingeklammerte Werte = Ist-Gleislage
■ Bolzen in Oberleitungsmasten bzw. deren Fundamenten
● Stehbolzen auf Bahnsteigen, Bolzenvermarkung in Tunneln
○ Bodenvermarkung

Höhen im neuen System

Kilometrierungslinie verläuft in der Gleisachse

Hg = 120 km/h

Netz Region Südwest Regionale Infrastrukturdaten Presselstr. 17 70191 Stuttgart N.V.14 (D-SW) Stgt. 04.04.2005	N.BI-SW-LI/IN/ITr 02.05 Gez. N.BI-SW-LI/IN/ITr 04.04.05 Gepr. Norm.	Bearb. Gez. Gepr. Norm.		
DB Netz AG N.BI-SW-L 11/VI Presselstr. 17 70191 Stuttgart				
Strecke 4940 : Goldshöhe - Crailsheim km 15.0 ... 16.0				
Ivmg 4940 15				
Mdl 1 : 1000				
B Ersatz für Ivmg 18.02.05	Zustand: 10.05			A