


KURZZEICHEN		SYMBOLE	
AHD	= ABHANGDECKE		STAHLBETON (ABBRUCH/NEU/BESTAND)
AK	= AUSSENKANTE		FERTIGTEIL STAHLBETON (ABBRUCH/NEU/BESTAND)
BD	= BODENDURCHBRUCH		DÄMMSTOFFE (ABBRUCH/NEU/BESTAND)
BE	= BODENEINLAUF		MAUERWERK (ABBRUCH/NEU/BESTAND)
BRH	= BRÜSTUNGSHÖHE		GIPSKARTONWAND (ABBRUCH/NEU/BESTAND)
BRK	= BRÜSTUNGSKANAL		WÄNDURDURCHBRUCH (NEU/BESTAND)
DA	= DACHEINLAUF		DECKENDURCHBRUCH (NEU/BESTAND)
DD	= DECKENDURCHBRUCH		SCHLITZ (NEU/BESTAND)
DS	= DECKENSCHLITZ		±0.00 OKFB
FSD	= FEUERWEHR-SCHLÜSSELDEPOT		-0.50 OKRB
GK	= GIPSKARTON		SCHNITTFÜHRUNG
GL	= GLAS		DETAIL
HK	= HEIZKÖRPER		GEB.-NR./PLAN NR.
LH	= LICHTE RAUMHÖHE		TÜR-, TORNUMMERN
NA	= NOTAUSGANG		RAUMNUMMER
OKD	= OBERKANTE DECKE		FLÄCHE
OKFB	= OBERKANTE FERTIGFUSSBODEN		LICHTE RAUMHÖHE
OKRB	= OBERKANTE ROHFUSSBODEN		UMFANG
RA	= RAUCHABZUG		DECKE-, WAND-, FB-AUFBAU
RD	= ROHDECKE		
RH	= ROHRHÜLSE		
REVI	= REVISIONSKLAPPE		
RR	= REGENWASSER - ROHRLEITUNGEN		
RWA	= RAUCH- UND WÄRMEABZUG		
UK	= UNTERKANTE		
UKD	= UNTERKANTE DECKE		
UZ	= UNTERZUG		
ÜZ	= ÜBERZUG		
WD	= WÄNDURCHBRUCH		
WS	= WANDSCHLITZ		

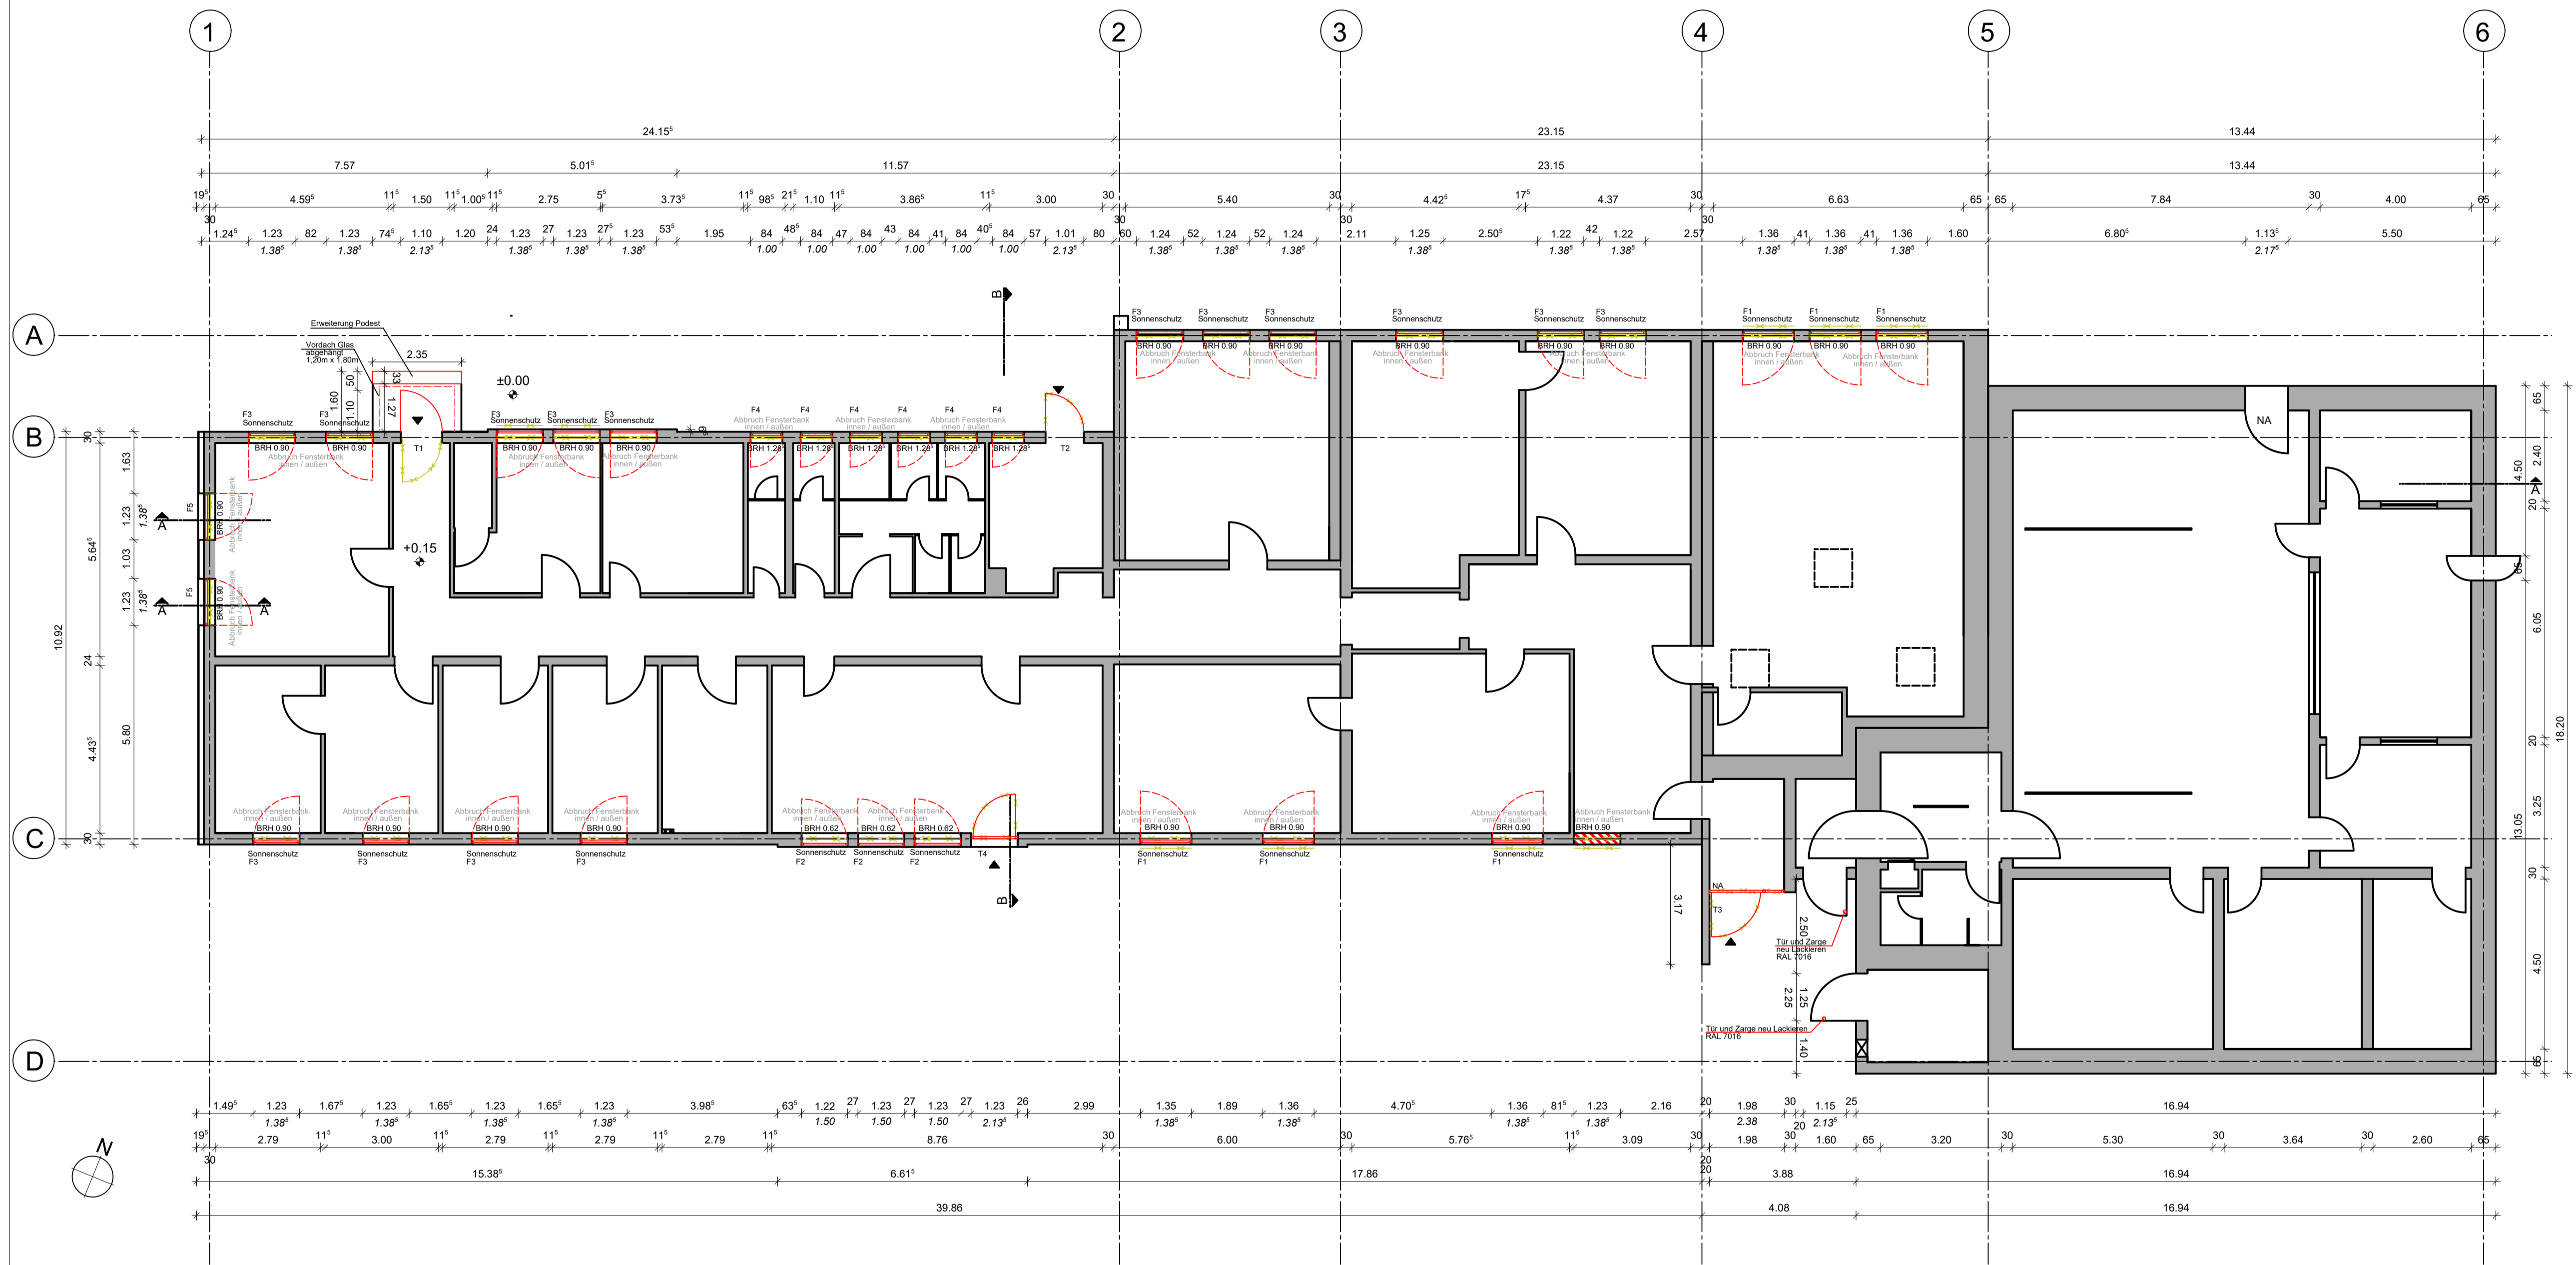

SÄMTLICHE MASSE SIND VOR BAUBEGINN ZU PRÜFEN.  
 UNSTIMMIGKEITEN SIND VOR BEGINN DER AUSFÜHRUNG MIT DER BAULEITUNG ZU KLÄREN.  
 DIESER PLAN GILT NUR IN VERBINDUNG MIT DEN GESONDERTEN ANGABEN DER  
 FACHINGENIEURE, SOWIE DEN DARAUFGESTIMMTEN STATISCHEN AUSFÜHRUNGSPLÄNEN.  
 TÜR- UND BRÜSTUNGSHÖHEN BEZIEHEN SICH AUF OKF.  
 LAGE DER MAUERANKERSCHLUSSSCHIENEN NACH ANGABE DER STATIK.