


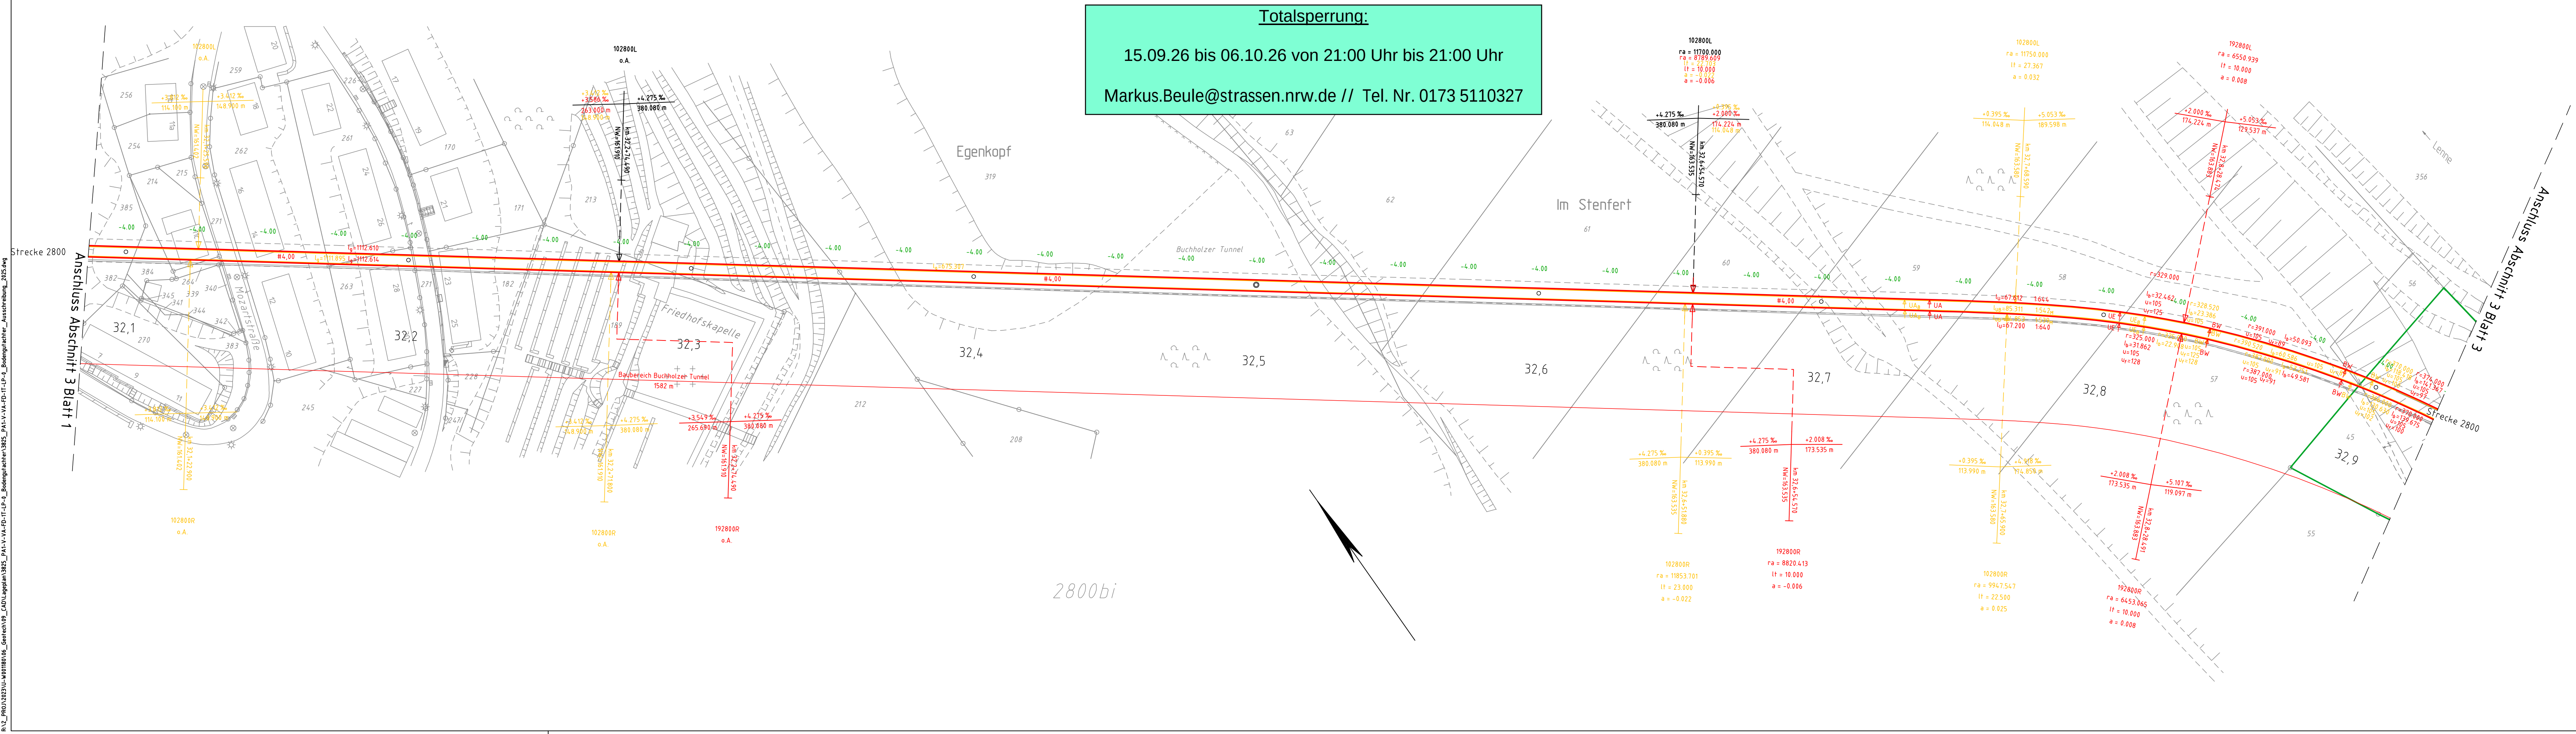

Legende:

- Bestand
- Bestandsgleis
- Neubau/Aenderung
- Rückbau
- äußere Grenze der vorhabenträgereigenen Grundstücke
- tangierende Planung (nachrichtlich)

Geschwindigkeiten nach VzG

Strecke 2800
Richtungsgleis
 $v_H = 90$ km/h von km 24,9 bis km 39,6
Max V= 90 km/h von km 31,523 bis km 33,105

Gegenrichtungsgleis
 $v_H = 90$ km/h von km 39,6 bis km 24,9
Max V= 90 km/h von km 33,105 bis km 31,523

Legende:

- KRB/DPH 5 Meter
- KRB/DPH 10 Meter
- KRB/DPH 15 Meter
- KRB/DPH Bestand
- KB/DPH 10 Meter
- KB/DPH 20 Meter
- KB/DPH 25 Meter
- KB H 5 Meter
- KB S 10 Meter
- KB Bestand
- Schurf/Planum
- SCH/KRB/DPH 3 Meter
- Bohrung im Gefahrenbereich
- Grundwassermessstelle
- Zuwegung

Nr.		Änderungen bzw. Ergänzungen		Dat.	Name
Anlage: 2		Blatt: 12		Auftragsnummer: U-W001180	
bearbeitet		Datum		Name	
gezeichnet		10/2023		Frieß	
geprüft		10/2023		Tas	
Maßstab:		1:1000		Reg.-Nr.:	
Ausgabe vom		Ersatz f		Ursprung	

DB Engineering & Consulting GmbH
Umwelt- & Geo-Services
Region West
Königsberger Allee 28
47058 Duisburg
Duisburg, 18.10.2023

ABS Hagen - Siegen- Hanau
2800 Hagen - Haiger
Abschnitt 3 Buchholzer Tunnel
Lageplan - km 32,084- km 32,920
Lage- und Aufschlussplan