


Totalsperrung:
15.09.26 bis 06.10.26 von 21:00 Uhr bis 21:00 Uhr
Markus.Beule@strassen.nrw.de // Tel. Nr. 0173 5110327

Gemeinde Altena
Gemarkung Altena 05 1004
Flur 28

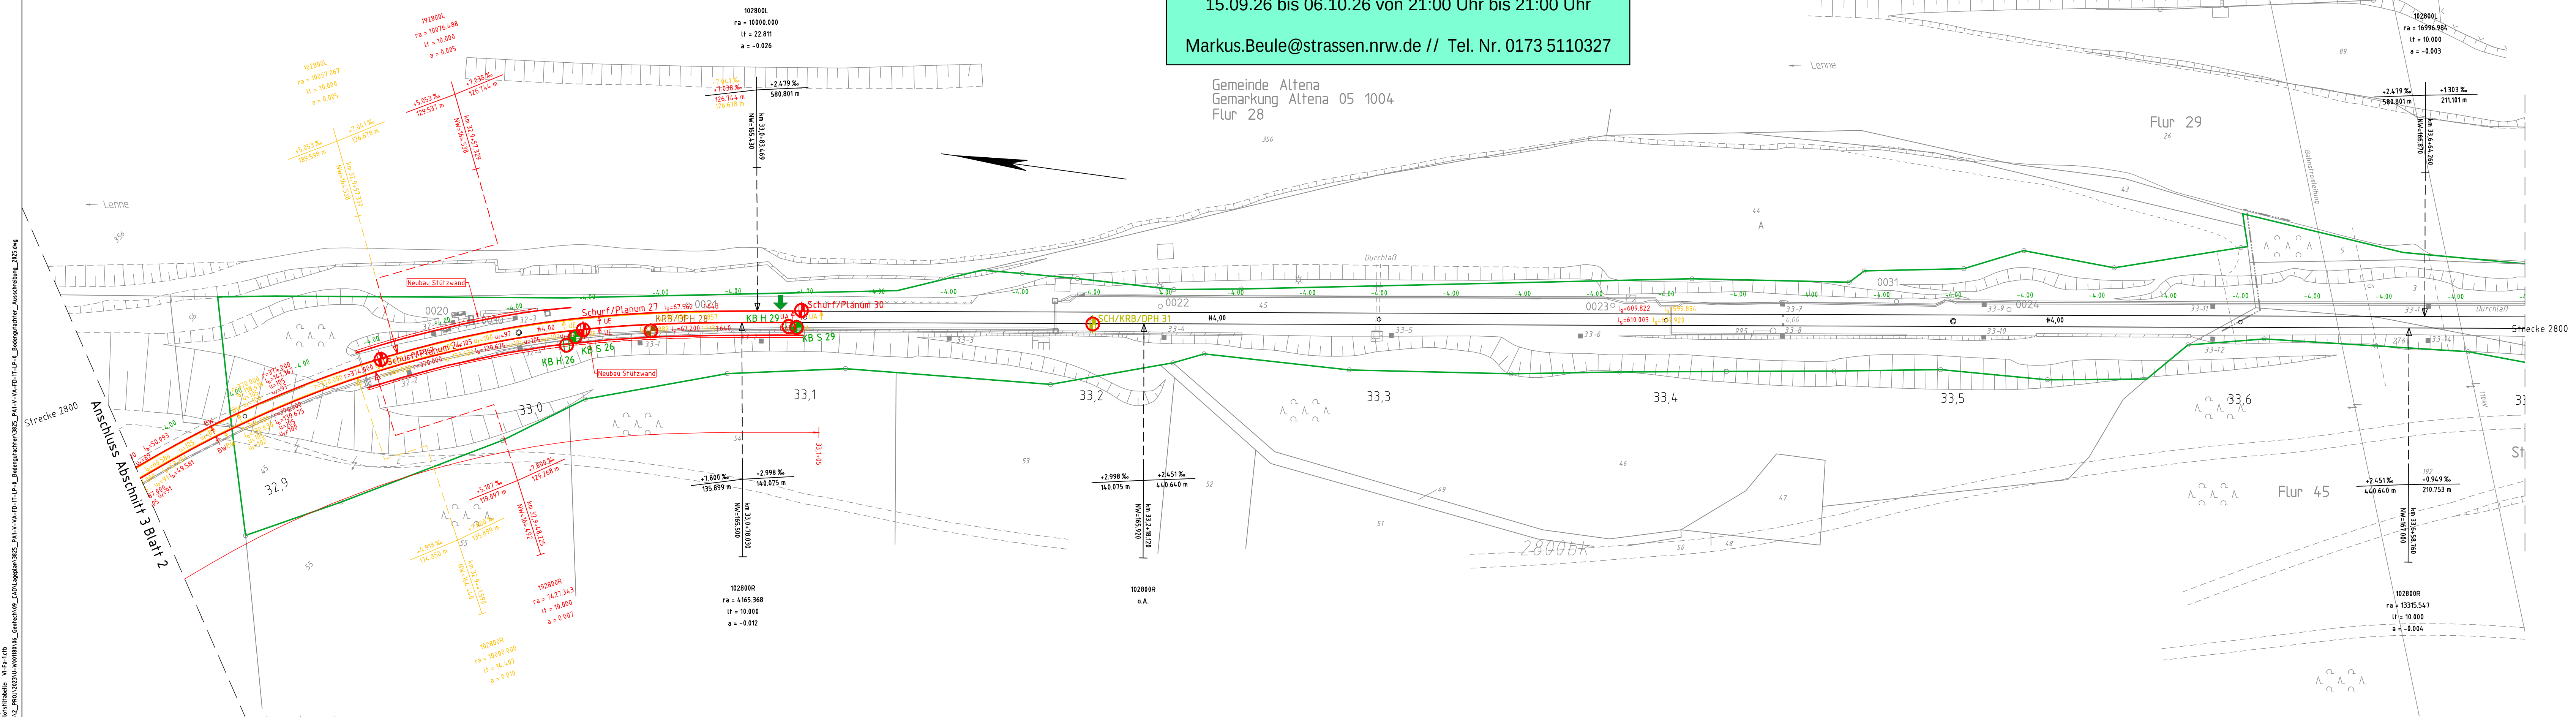

- Legende:**
- Bestand
 - Bestandsgeis
 - Neubau/Änderung
 - Rückbau
 - äußere Grenze der vorhabensträgerigen Grundstücke
 - tangierende Planung (nachrichtlich)

Geschwindigkeiten nach VZG

Strecke 2800
Richtungsgleis
 $v_{\text{Z}}=H_{\text{Z}}=90$ km/h von km 24,9 bis km 39,6
Max $V=90$ km/h von km 31,523 bis km 33,105

Gegenrichtungsgleis
 $v_{\text{Z}}=H_{\text{Z}}=90$ km/h von km 39,6 bis km 24,9
Max $V=90$ km/h von km 33,105 bis km 31,523

- Legende:**
- KRB/DPH 5 Meter
 - KRB/DPH 10 Meter
 - KRB/DPH 15 Meter
 - KRB/DPH Bestand
 - KB/DPH 10 Meter
 - KB/DPH 20 Meter
 - KB/DPH 25 Meter
 - KB H 5 Meter
 - KB S 10 Meter
 - KB Bestand
 - Schurf/Planum
 - SCH/KRB/DPH 3 Meter
 - Bohrung im Gefahrenbereich
 - Grundwassermessstelle
 - Zuwegung

DB Engineering & Consulting GmbH		DB	
Umwelt- & Geo-Services Region West		Königsberger Allee 28 47058 Duisburg	
Duisburg, 20.05.2025		Anlage: 2 Blatt: 13	
Auftragsnummer: U-W001180		Datum 05/2025	
bearbeitet		Name Frieß	
gezeichnet		Tas	
geprüft		Garschagen	
Reg.-Nr.:		Ausgabe vom	
1: 1000		Ersatz f	
ABS Hagen - Siegen - Hanau 2800 Hagen - Haiger Abschnitt 3 Buchholzer Tunnel Lageplan - km 32,920 - km 33,765 Lage- und Aufschlussplan		Ursprung	