


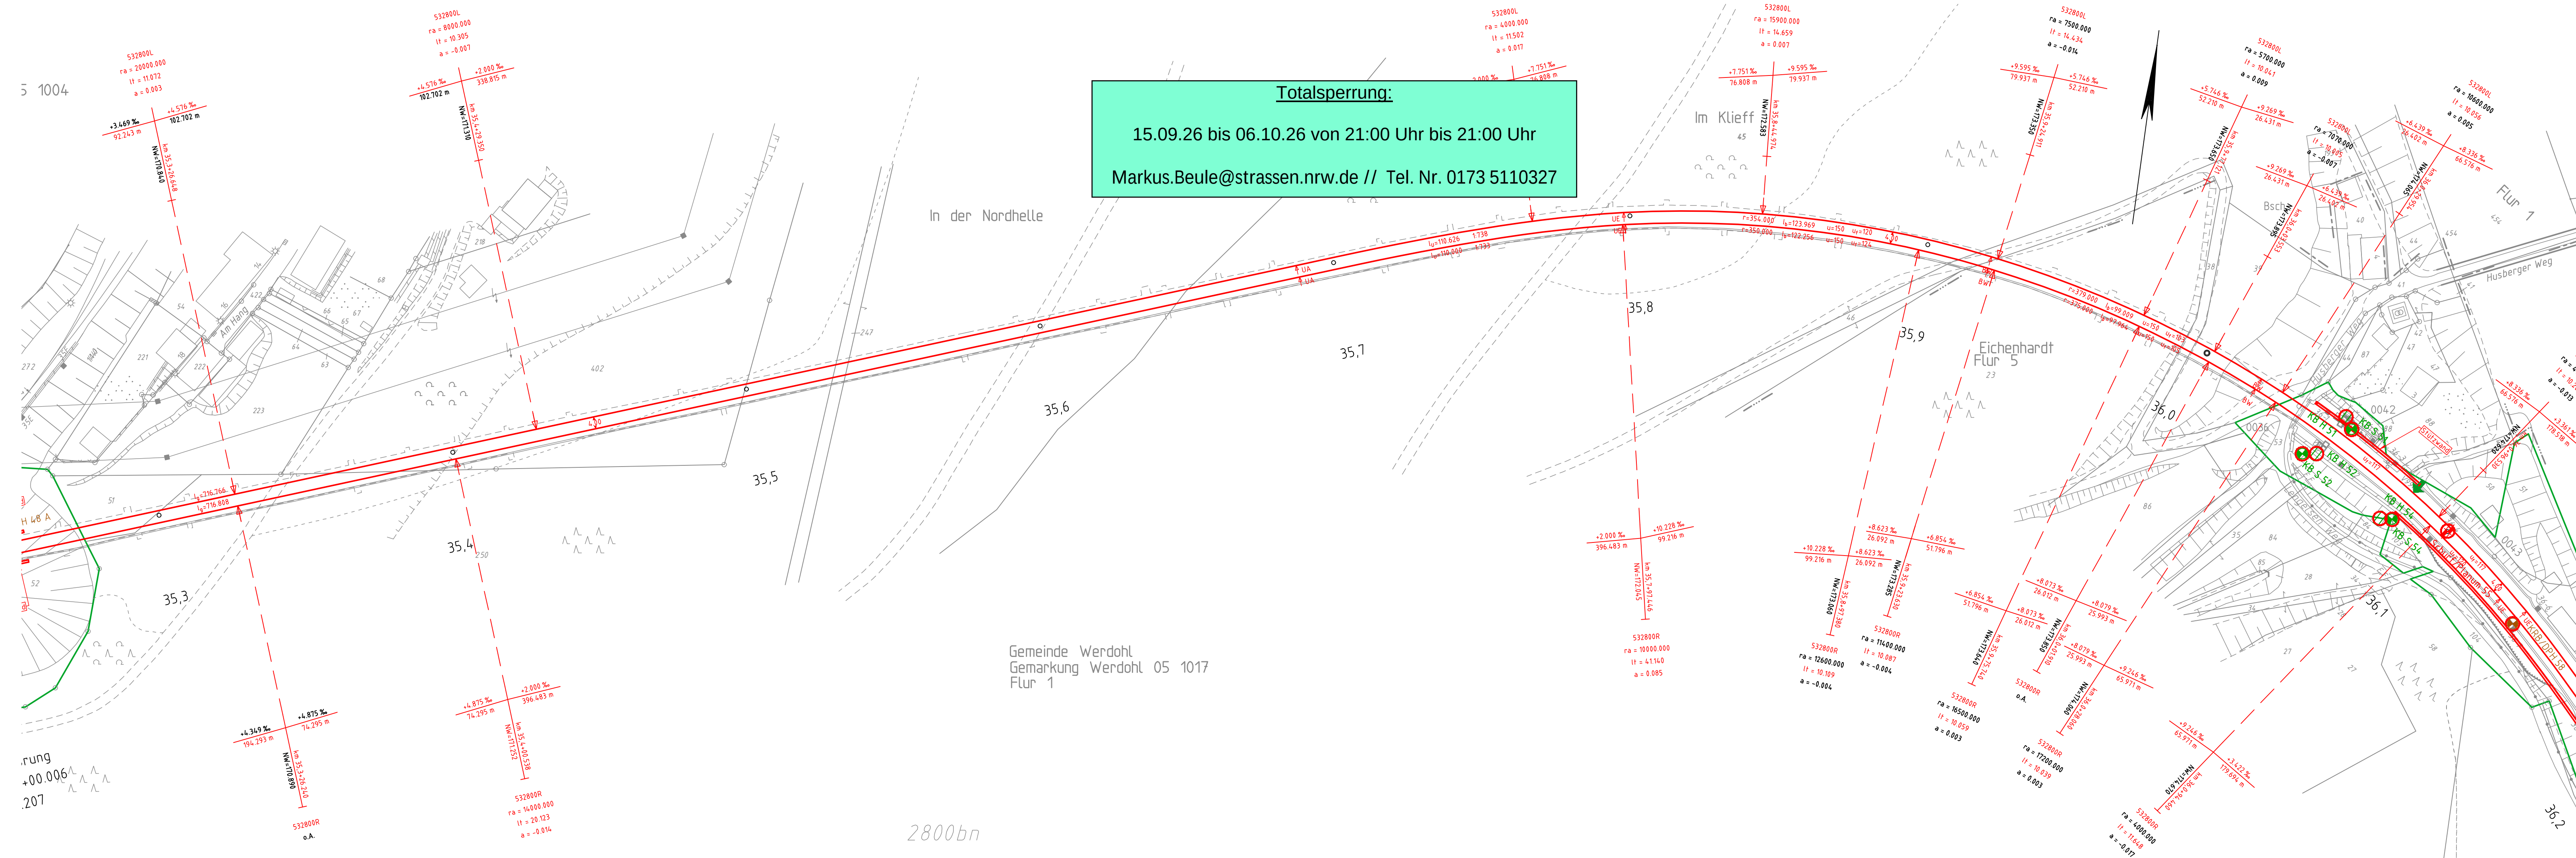

Legende:

- Bestand
- Bestandsgleis
- Neubau/Änderung
- äußere Grenze der vorhabensträgerigen Grundstücke

Geschwindigkeiten nach VZG

Strecke 2800
Richtungsgleis
 $v_e = v_g = 90 \text{ km/h}$ von km 24,9 bis km 39,6

Gegenrichtungsgleis
 $v_e = v_g = 90 \text{ km/h}$ von km 39,0 bis km 24,9

Legende:

- KRB/DPH 5 Meter
- KRB/DPH 10 Meter
- KRB/DPH 15 Meter
- KRB/DPH Bestand
- KB/DPH 10 Meter
- KB/DPH 20 Meter
- KB/DPH 25 Meter
- KB H 5 Meter
- KB S 10 Meter
- KB Bestand
- Schurf/Planum
- SCH/KRB/DPH 3 Meter
- Bohrung im Gefahrenbereich
- Grundwassermessstelle
- Zuwegung

Nr.	Änderungen bzw. Ergänzungen		Dat.	Name	
DB Engineering & Consulting GmbH Umwelt- & Geo-Services Region West Königsberger Allee 28 47058 Duisburg Duisburg, 27.06.2025					
Maßstab:			Reg.-Nr.:		
1: 1000			Ausgabe vom		
ABS Hagen – Siegen– Hanau 2800 Hagen – Haiger Abschnitt 4 Husberger Tunnel Lageplan – km 35,198 – km 36,068 Lage- und Aufschlussplan			Ersatz f.		
			Ursprung		