


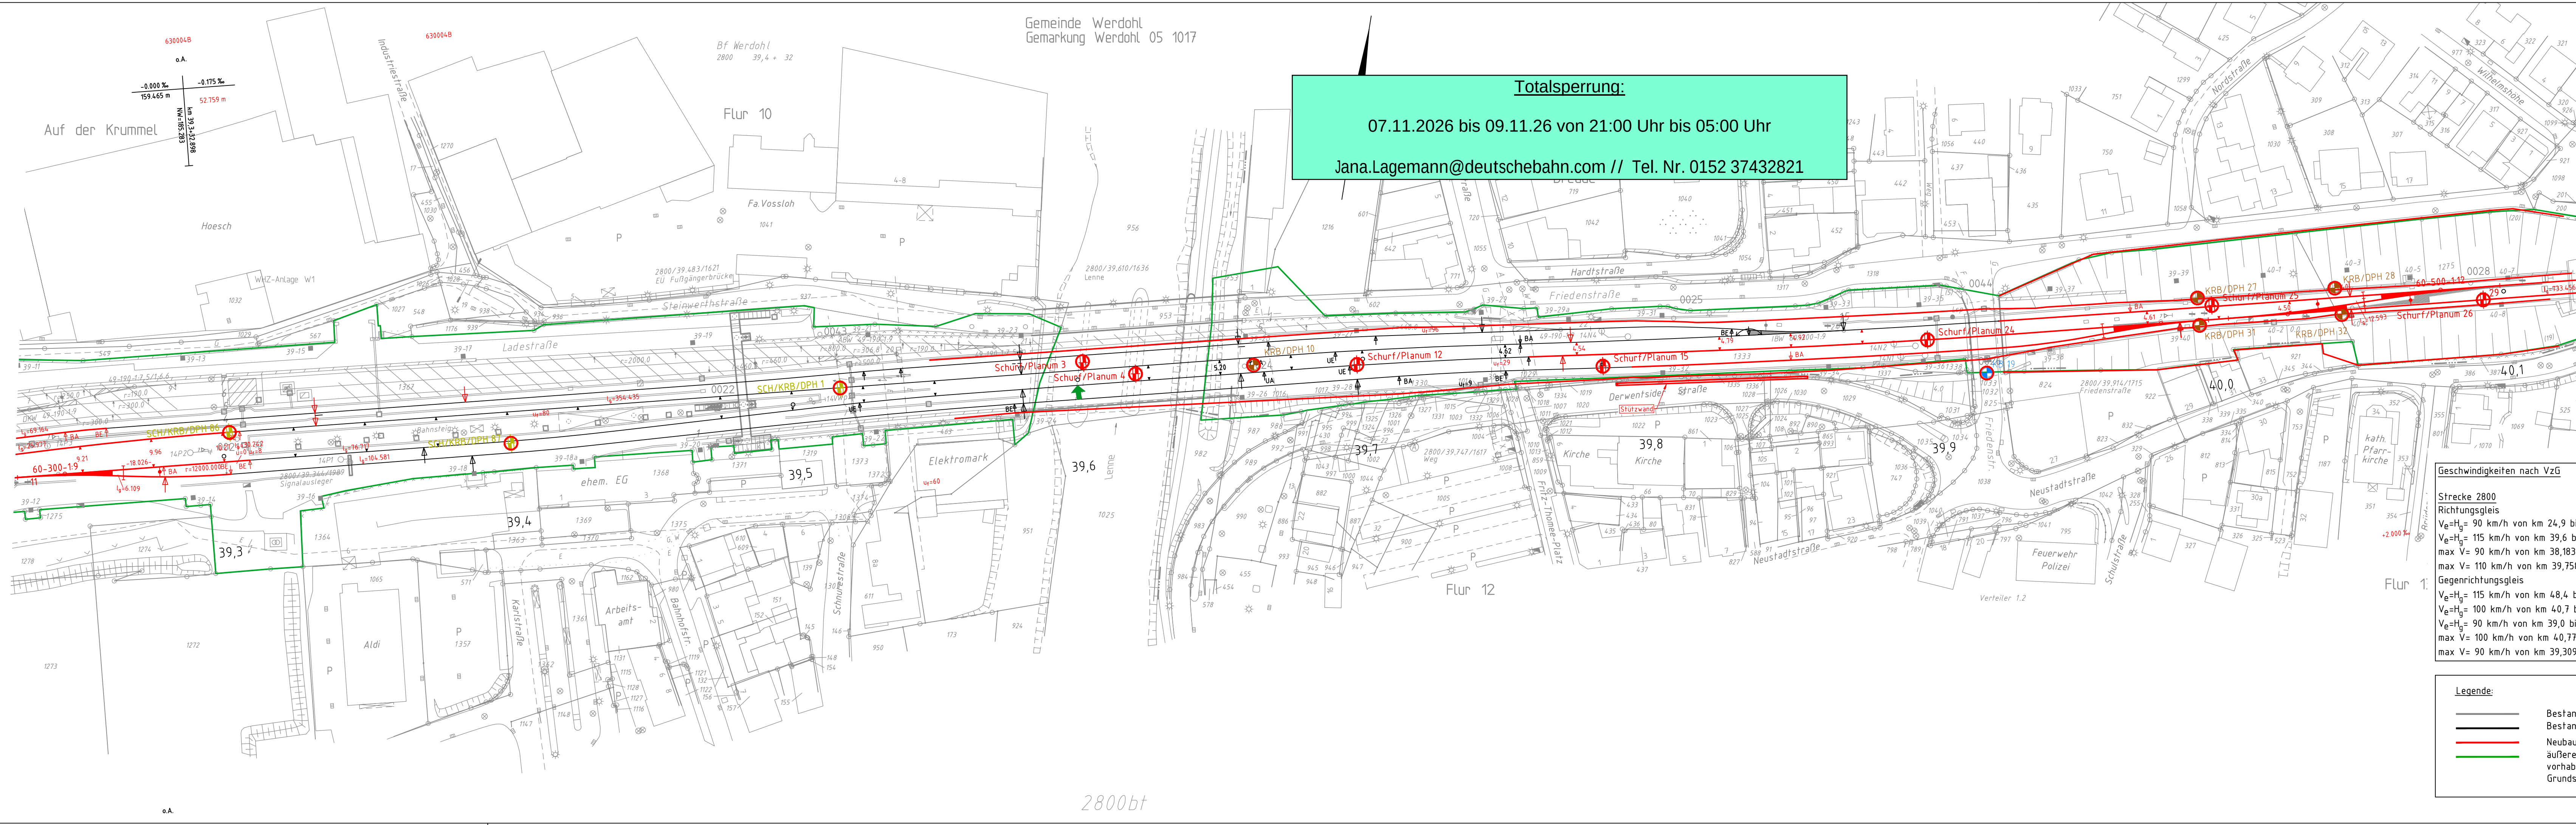

Totalsperrung:

07.11.2026 bis 09.11.26 von 21:00 Uhr bis 05:00 Uhr

Jana.Lagemann@deutschebahn.com // Tel. Nr. 0152 37432821

- Legende:

-  KRB/DPH 5 Meter
-  KRB/DPH 10 Meter
-  KRB/DPH 15 Meter
-  KRB/DPH Bestand
-  KB/DPH 10 Meter
-  KB/DPH 20 Meter
-  KB/DPH 25 Meter

-  KB H 5 Meter
-  KB S 10 Meter
-  KB Bestand

-  Schurf/Planum
-  SCH/KRB/DPH 3 Meter
-  Bohrung im Gefahrenbereich
-  Grundwassermessstelle
-  Zuwegung

Geschwindigkeiten nach VzG

Strecke 2800

Richtungsgleis

$V_{\text{e-H}} = 90 \text{ km/h}$ von km 24,9 bis km 39,6
 $V_{\text{e-Hg}} = 115 \text{ km/h}$ von km 39,6 bis km 48,5
 $V_{\text{e-Hg}} = 90 \text{ km/h}$ von km 38,183 bis km 39,309
 $\text{max } V = 110 \text{ km/h}$ von km 39,758 bis km 40,775

Gegenrichtungsgleis

$V_{\text{e-H}} = 115 \text{ km/h}$ von km 48,4 bis km 40,7
 $V_{\text{e-Hg}} = 100 \text{ km/h}$ von km 40,7 bis km 39,0
 $V_{\text{e-Hg}} = 90 \text{ km/h}$ von km 39,0 bis km 24,9
 $\text{max } V = 100 \text{ km/h}$ von km 40,775 bis km 39,758
 $\text{max } V = 90 \text{ km/h}$ von km 39,309 bis km 38,183

- Legende:
- | | |
|---|---|
|  | Bestand |
|  | Bestandsgeis |
|  | Neubau/Änderung |
|  | äußere Grenze der
vorhabenträgereigenen
Grundstücke |

Nr.	Anderungen bzw. Ergänzungen	Dat.	Name														
DB Engineering & Consulting GmbH Umwelt- & Geo-Services Region West Königsberger Allee 28 47058 Duisburg Duisburg, 20.05.2025				Anlage: 3.3.1 Blatt: 1 Auftragsnummer: U-W001180 <table><thead><tr><th></th><th>Datum</th><th>Name</th></tr></thead><tbody><tr><td>bearbeitet</td><td>05/2025</td><td>Frieß</td></tr><tr><td>gezeichnet</td><td>05/2025</td><td>Tas</td></tr><tr><td>geprüft</td><td>05/2025</td><td>Garschagen</td></tr></tbody></table>			Datum	Name	bearbeitet	05/2025	Frieß	gezeichnet	05/2025	Tas	geprüft	05/2025	Garschagen
	Datum	Name															
bearbeitet	05/2025	Frieß															
gezeichnet	05/2025	Tas															
geprüft	05/2025	Garschagen															
Mafstab:	ABS Hagen - Siegen- Hanau 2800 Hagen - Haiger Abschnitt 5 Ütterlingser/Werdohler Tunnel Lageplan - km 39,226 - km 40,126 Lage- und Aufschlussplan			Reg.-Nr.: Ausgabe vom <table><tbody><tr><td>Ersatz f.</td></tr><tr><td>Ursprung</td></tr></tbody></table>		Ersatz f.	Ursprung										
Ersatz f.																	
Ursprung																	
1 : 1000																	