


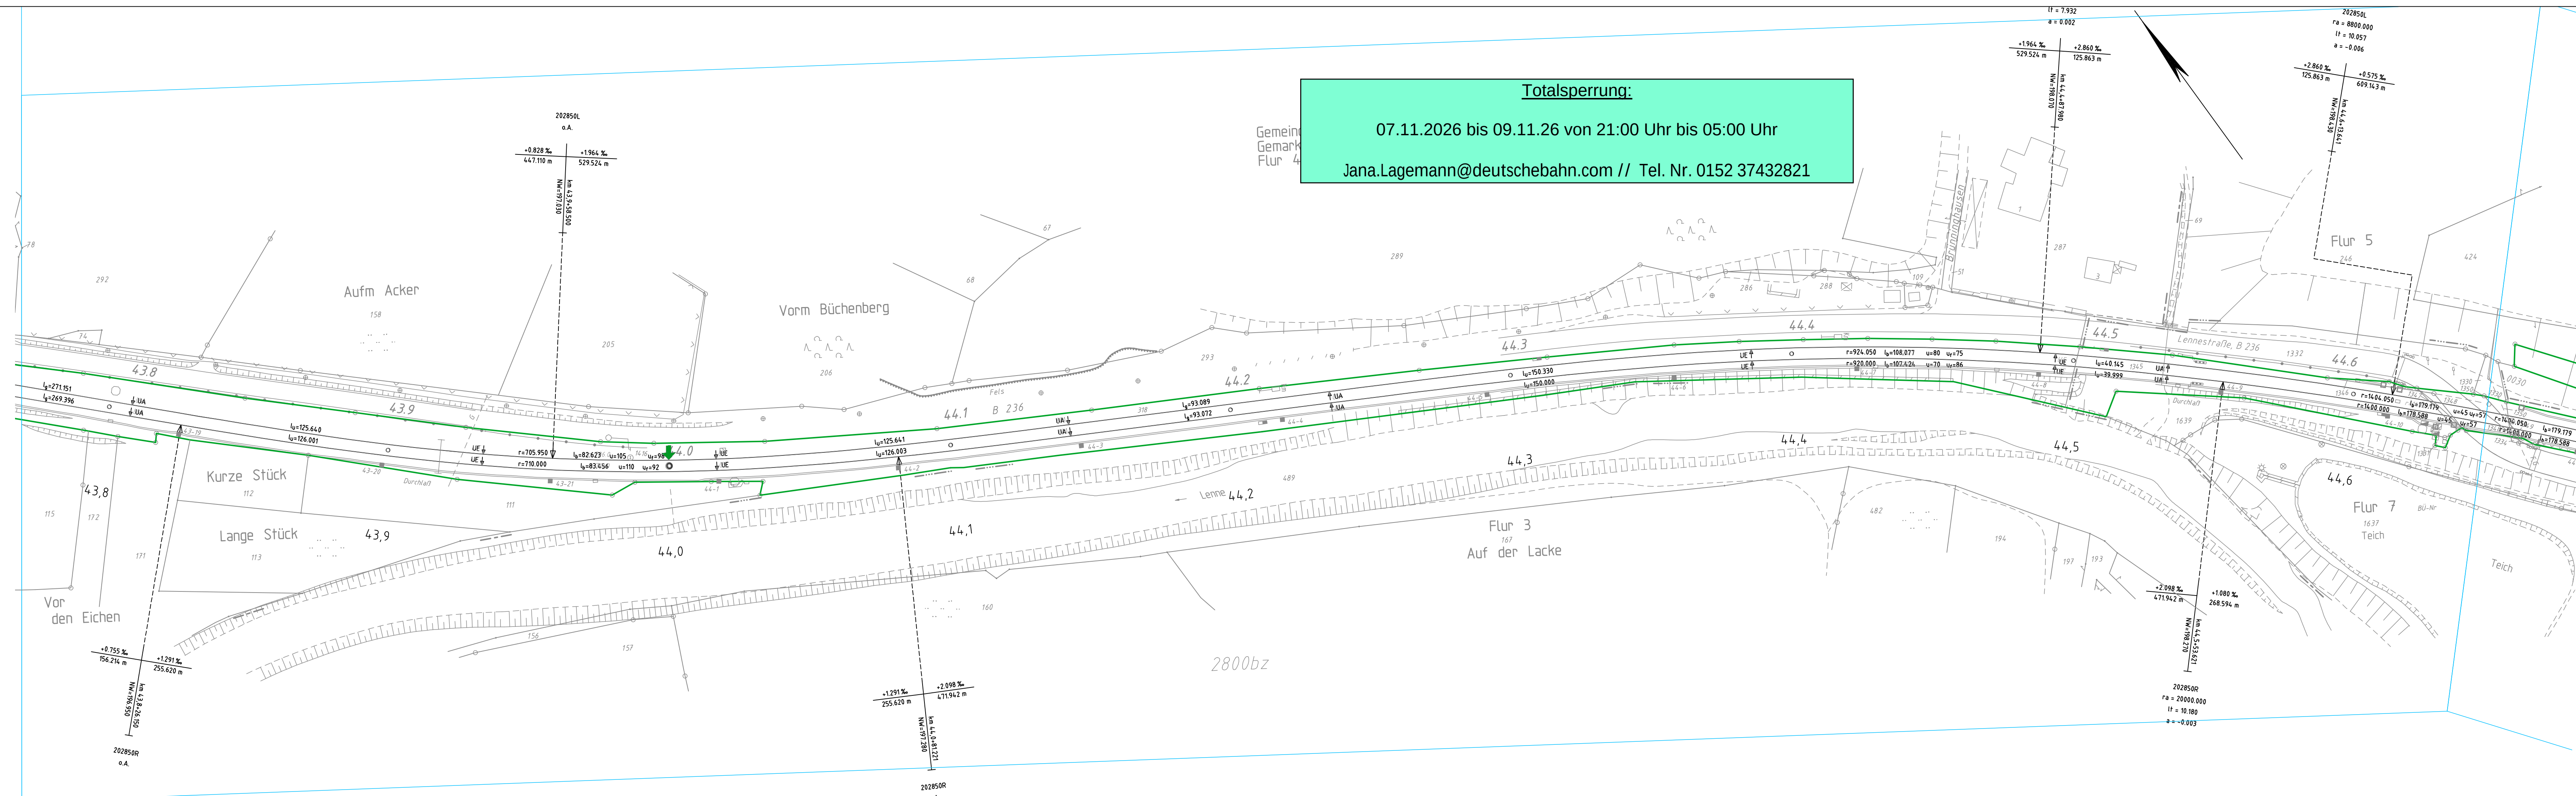

Totalsperrung:
07.11.2026 bis 09.11.26 von 21:00 Uhr bis 05:00 Uhr
Jana.Lagemann@deutschebahn.com // Tel. Nr. 0152 37432821

Geschwindigkeiten nach VZG

Strecke 2800
Richtungsgleis
V_g=H_g= 115 km/h von km 39,6 bis km 48,5
max V= 110 km/h von km 39,758 bis km 40,775
Gegenrichtungsgleis
V_g=H_g= 115 km/h von km 48,4 bis km 40,7
V_g=H_g= 100 km/h von km 40,7 bis km 39,0
max V= 100 km/h von km 40,775 bis km 39,758

Legende:

— Bestand
— Bestandsgleis
— Neubau/Änderung
— äußere Grenze der vorhabenträgereigenen Grundstücke

- Legende:**
- ◆ KRB/DPH 5 Meter
 - ◆ KRB/DPH 10 Meter
 - ◆ KRB/DPH 15 Meter
 - ◆ KRB/DPH Bestand
 - ◆ KB/DPH 10 Meter
 - ◆ KB/DPH 20 Meter
 - ◆ KB/DPH 25 Meter
 - KB H 5 Meter
 - ◆ KB S 10 Meter
 - ◆ KB Bestand
 - ✂ Schurf/Planum
 - ✂ SCH/KRB/DPH 3 Meter
 - Bohrung im Gefahrenbereich
 - Grundwassermessstelle
 - ➡ Zuwegung

Nr.	Änderungen bzw. Ergänzungen			Dat.	Name						
DB Engineering & Consulting GmbH Umwelt- & Geo-Services Region West Königsberger Allee 28 47058 Duisburg Duisburg, 20.05.2025						Anlage: 3.3.1		Blatt: 5			
						Auftragsnummer: U-W001180					
							Datum		Name		
						bearbeitet	05/2025	Frieß			
						gezeichnet	05/2025	Tas			
	geprüft	05/2025	Garschagen								
Maßstab:	ABS Hagen – Siegen– Hanau 2800 Hagen – Haiger Abschnitt 6 Baukloher Tunnel Lageplan – km 43,780 – km 44,654 Lage- und Aufschlußplan					Reg.-Nr.:					
1: 1000											
						Ausgabe vom					
						Ersatz f.					
						Ursprung					