


Benutzer/in: TsA
Druckdatum: 09.07.2025 11:09
Projekthabende: Vt-F-1ch
R:\VZ_PROJ\2023\U-W001180\M6_Gedrech\98_PAZ-V-VA-FD-IT-LP-L_Bodengutachter_Ausarbeitung_2025.dwg
Blattgröße: 297 x 1160 mm --> Fläche = 134,6 m²

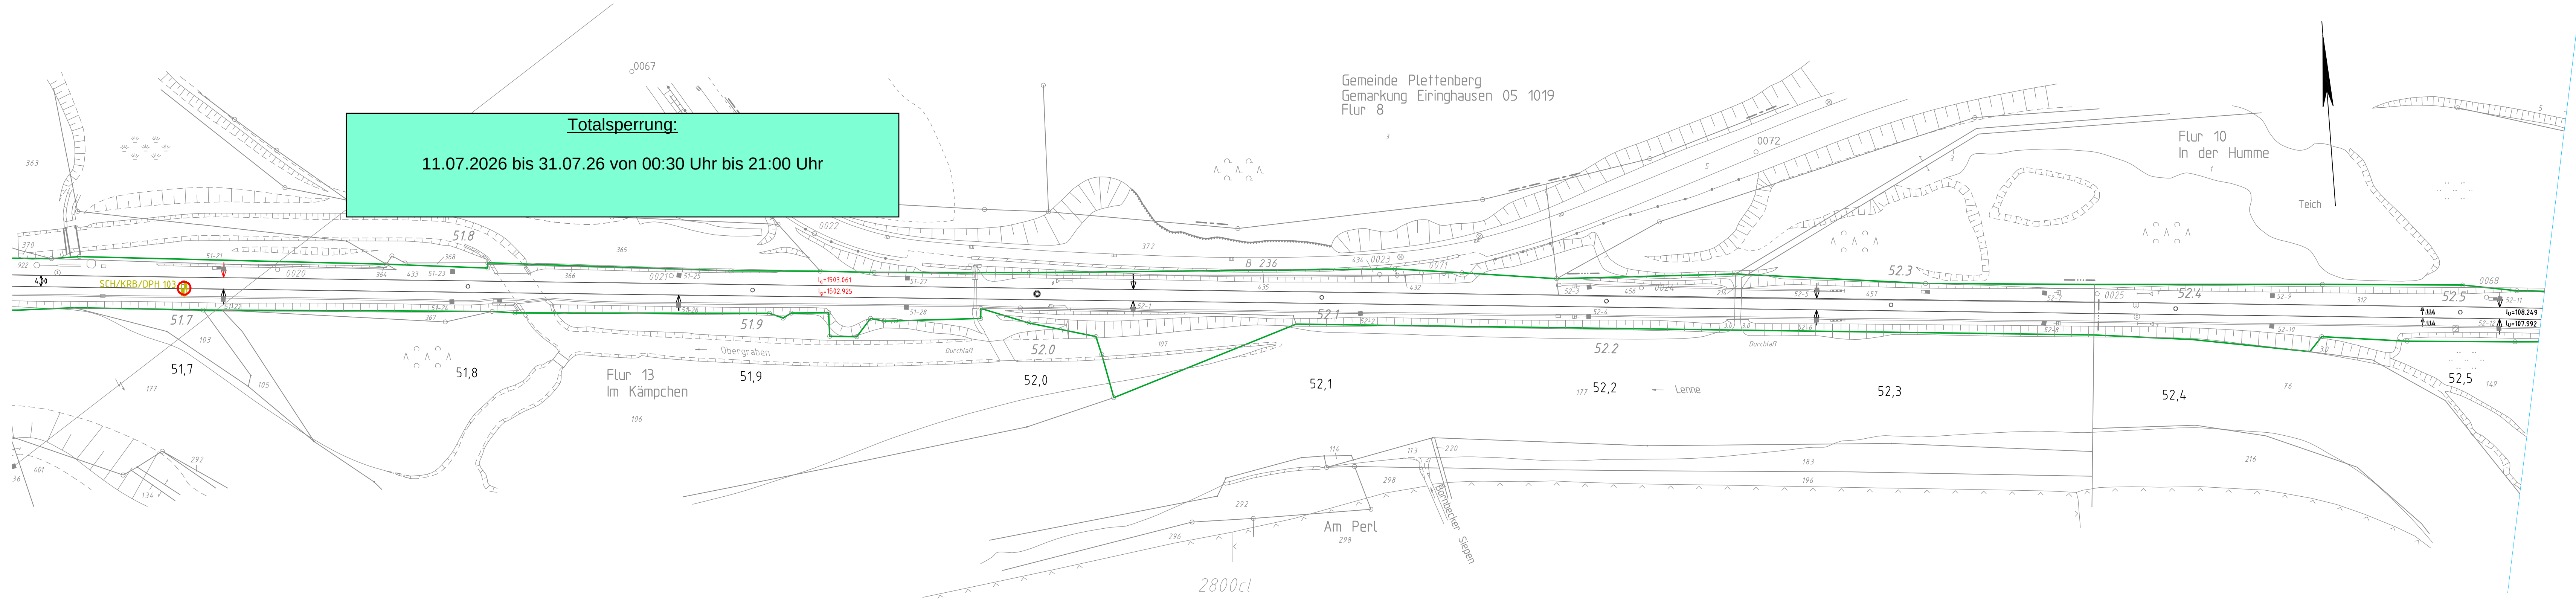

Legende:

- Bestand
- Bestandsgleis
- Neubau/Änderung
- äußere Grenze der vorhabenfrägereigenen Grundstücke

Geschwindigkeiten nach VzG

Strecke 2800
Richtungsgleis
vE = vHG = 100 km/h bis km 24,9
vE = vHG = 90 km/h ab km 24,9 bis km 39,6
max v = 80 km/h ab km 27,465 bis km 33,097

Gegenrichtungsgleis
vE = vHG = 100 km/h ab km 39,6 bis km 24,9
vE = vHG = 90 km/h ab km 24,9
max v = 80 km/h ab km 33,097 bis km 27,465

Legende:

- KRB/DPH 5 Meter
- KRB/DPH 10 Meter
- KRB/DPH 15 Meter
- KRB/DPH Bestand
- KB/DPH 10 Meter
- KB/DPH 20 Meter
- KB/DPH 25 Meter
- KB H 5 Meter
- KB S 10 Meter
- KB Bestand
- Schurf/Planum
- SCH/KRB/DPH 3 Meter
- Bohrung im Gefahrenbereich
- Grundwassermessstelle
- Zuwegung

Anlage: 3.3.1		Blatt: 9	
Auftragsnummer: U-W001180			
bearbeitet	07/2025	Friedl	
gezeichnet	07/2025	Tas	
geprüft	07/2025	Garschagen	
Reg.-Nr.:			
Ausgabe vom:			
Ersatz f.:			
Ursprung:			

DB Engineering & Consulting GmbH
Umwelt- & Geo-Services
Region West
Königsberger Allee 28
47058 Duisburg
Duisburg, 09.07.2025

ABS Hagen - Siegen- Hanau
2800 Hagen - Haiger
Abschnitt 7 Siesler Tunnel
Lageplan - km 51,640 - km 52,529
Lage- und Aufschlussplan