
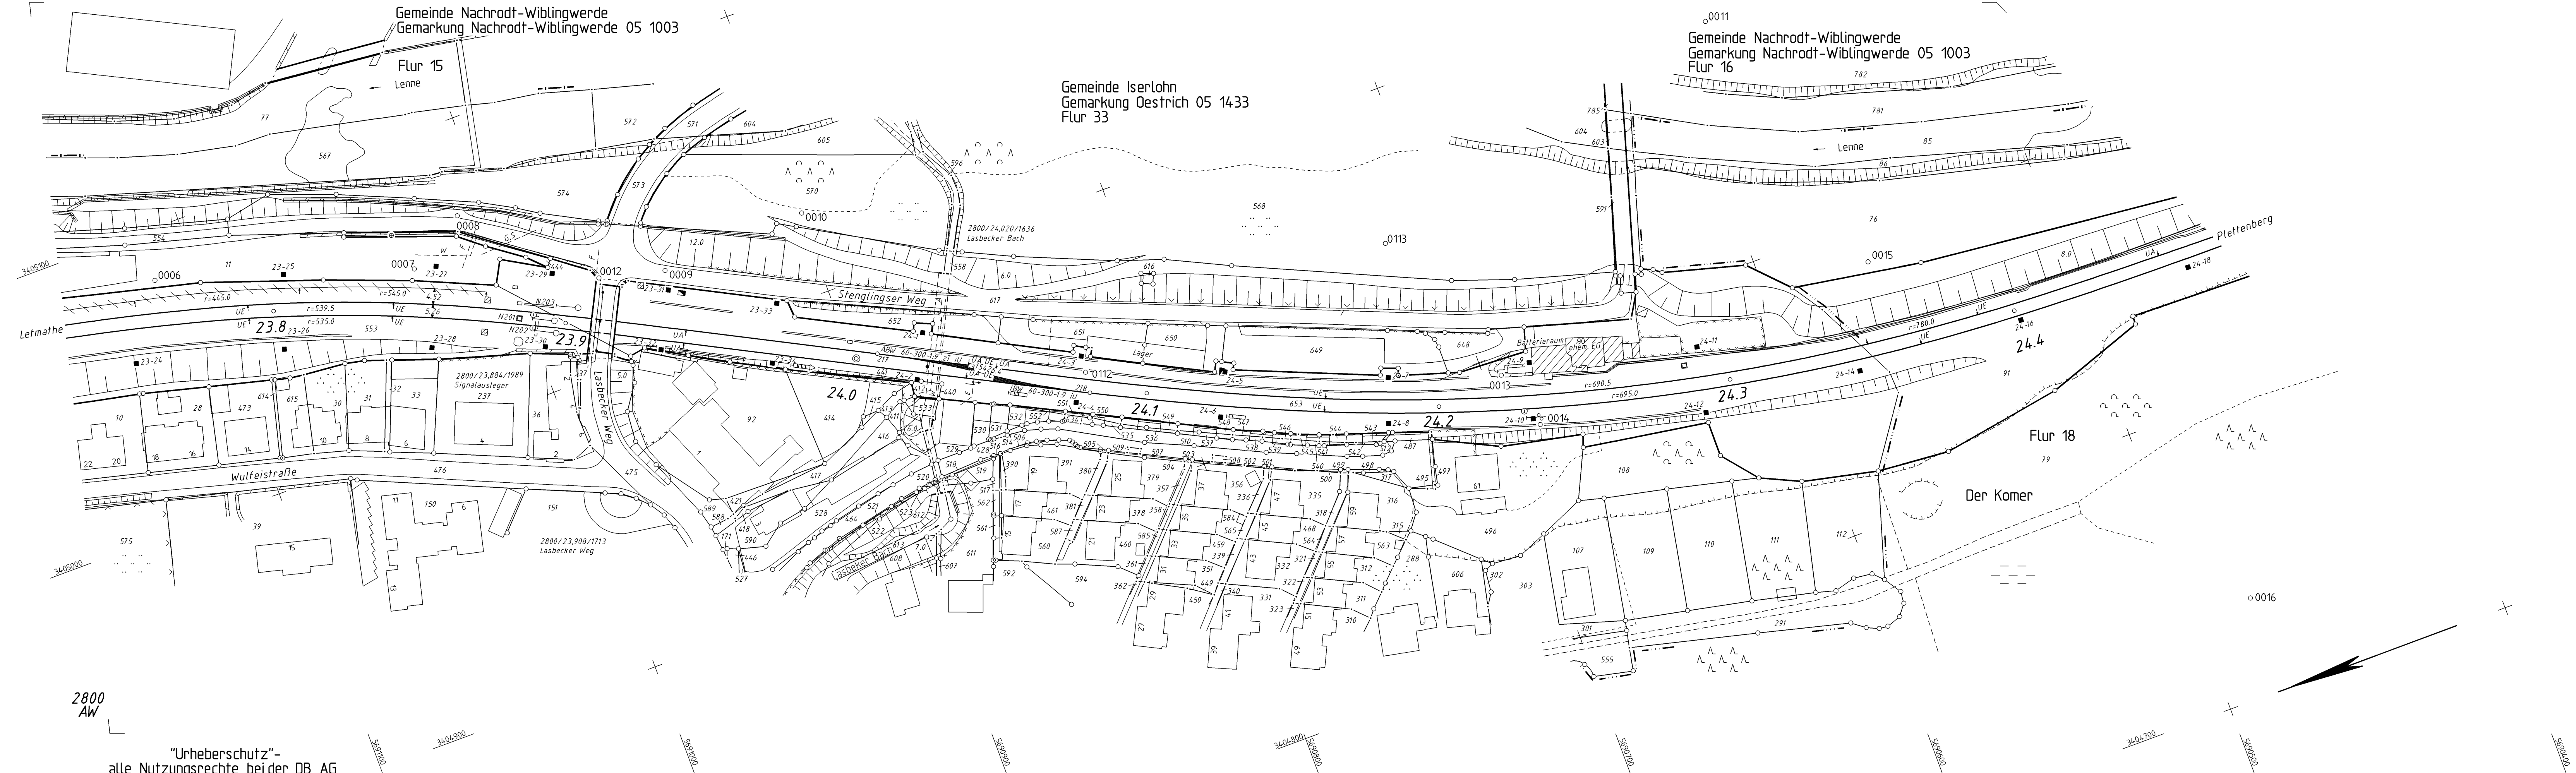
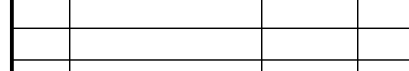
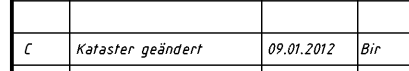


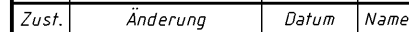

																									
				DB NETZE 1.NP-M-III) Im Gellisspark 23 60326 Frankfurt/Main				<i>lv1 2800 AX</i>																	
				<table><tr><th>Datum</th><th>Name</th></tr><tr><td>Bearb. 10.96</td><td>Aerowest</td></tr><tr><td>Gepr. 05.98</td><td>Feldhausen</td></tr><tr><td>Norm 07.2015</td><td>5.01.2</td></tr><tr><td colspan="2">Maßstab 1: 1000</td></tr></table>				Datum	Name	Bearb. 10.96	Aerowest	Gepr. 05.98	Feldhausen	Norm 07.2015	5.01.2	Maßstab 1: 1000		<i>Str 2800 Hagen - Haiger km 23,7 + 27 ... km 24,4 + 72</i>							
Datum	Name																								
Bearb. 10.96	Aerowest																								
Gepr. 05.98	Feldhausen																								
Norm 07.2015	5.01.2																								
Maßstab 1: 1000																									
<i>C</i>	<i>Kataster geändert</i>	<i>09.01.2012</i>	<i>Bir</i>	<i>Bf Nachrodt</i>																					
<i>B</i>	<i>DB-REF Umstellung</i>	<i>31.05.2010</i>	<i>rh</i>																						
<i>A</i>	<i>Feldvergleich</i>	<i>21.11.2006</i>	<i>Ce</i>																						
<i>Zust.</i>	<i>Änderung</i>	<i>Datum</i>	<i>Name</i>													<i>Urspr.</i>									
				<i>DB-REF</i>																					