


Gemeinde Nachrodt-Wiblingwerde
Gemarkung Nachrodt-Wiblingwerde 05 1003
Flur 19

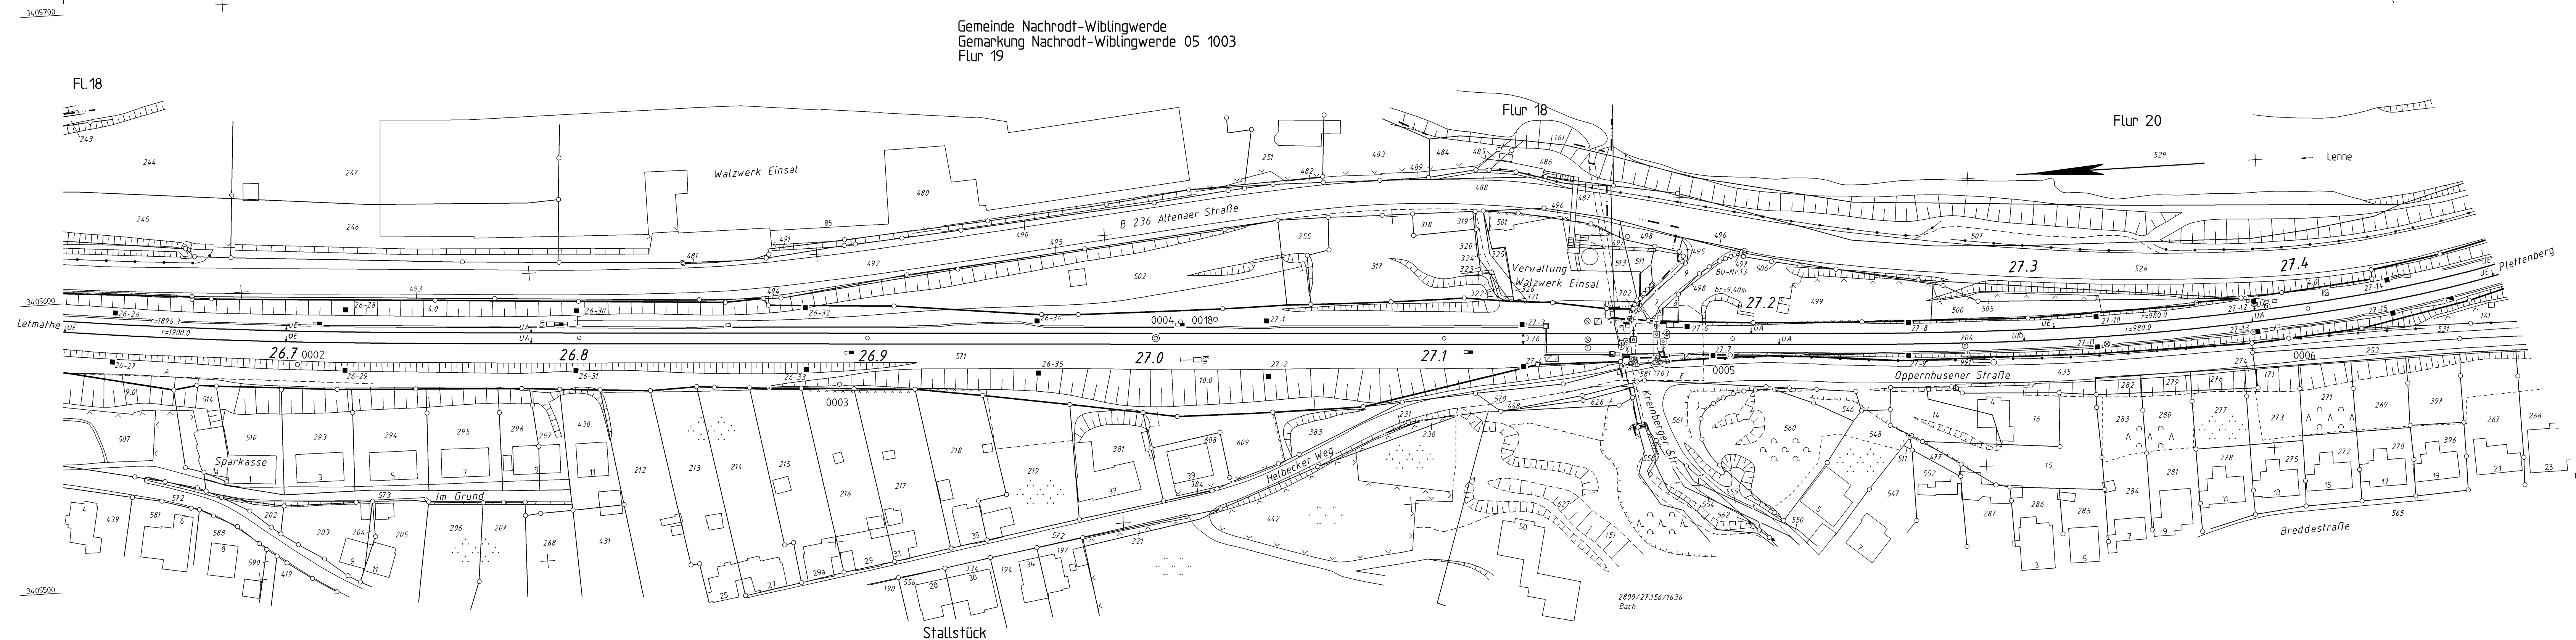

2800
BA

„Urheberschutz“ –
alle Nutzungsrechte bei der DB AG

2800
BC

		DB NETZE		lvl 2800 BB	
1 8 4 4 0 8 9 6 9 0		LNP-W-HID Im Galluspark 23 60326 Frankfurt/Main		Str 2800 Hagen - Haiger km 26.6 + 23 ... km 27.4 + 69	
		Datum	Name		
		Bearb.	10.96	Aerowest	
		Gepr.	05.98	Feldhausen	
		Norm	07.2015	5.01.2	
		Maßstab	1: 1000		
B	DB_REF	Umstellung	31.05.2020	Mn	Blatt
A	Kataster	geändert	24.06.2009	Bir	0
Zust.	Änderung	Datum	Name	Urspr.	DB-REF
					B