


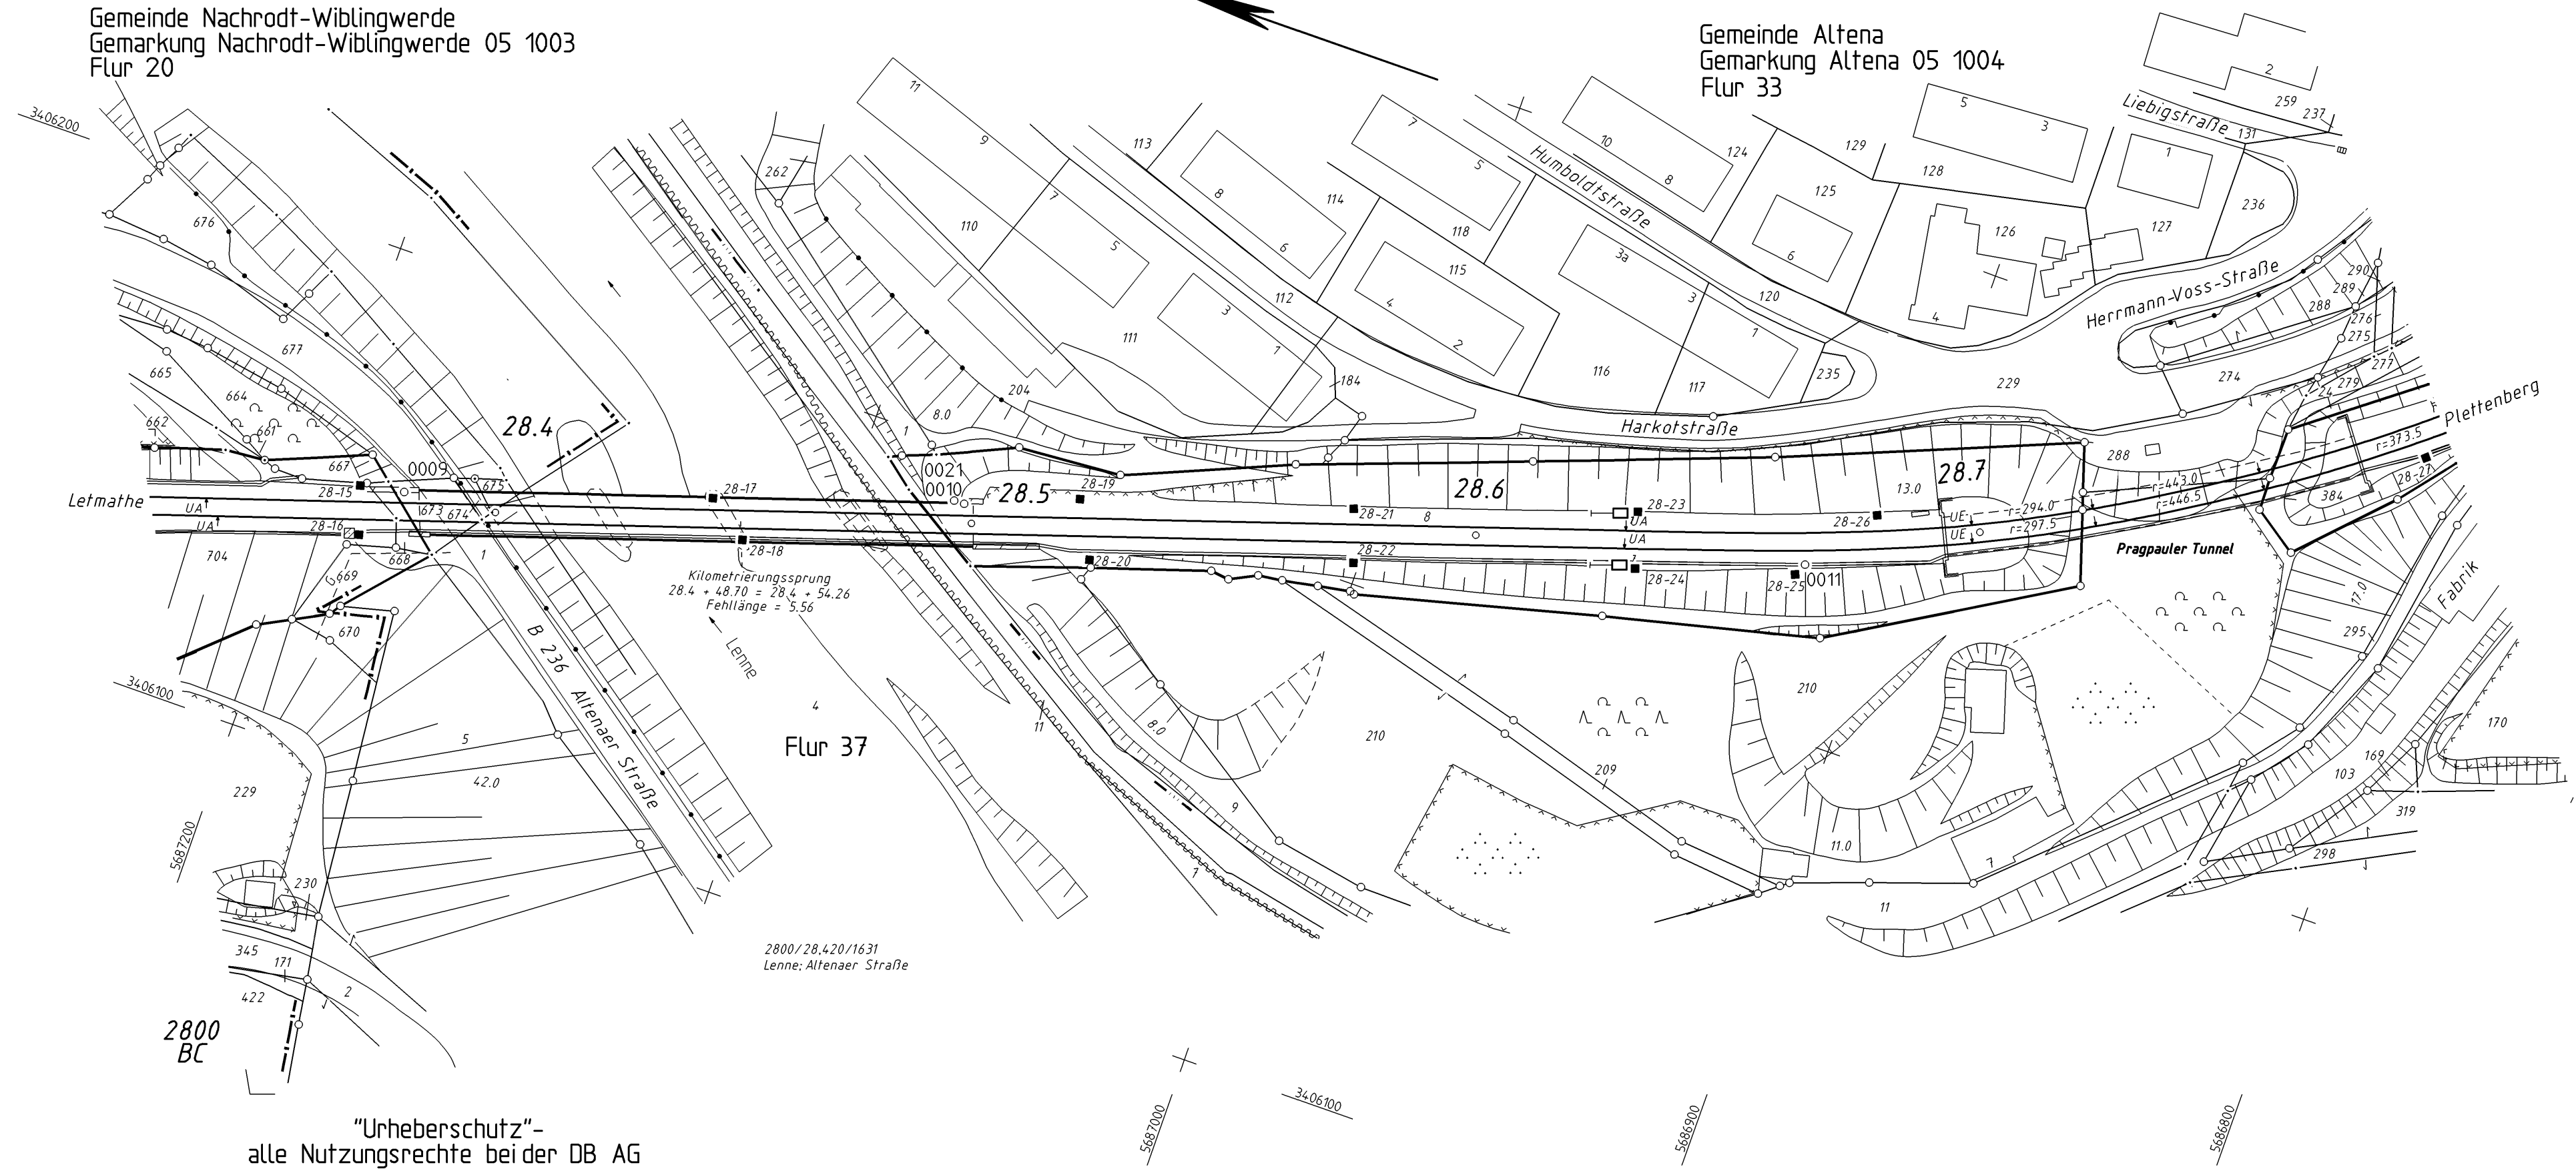

"Urheberschutz"-
alle Nutzungsrechte bei der DB AG

				DB NETZE		<i>lv1 2800 BD</i>			
1 8 4 4 8 8 3 6 8 3				i.NP-W-HDI Im Galluspark 23 60326 Frankfurt/Main					
					Datum	Name		<i>Str 2800 Hagen - Haiger km 28.3 + 33 ... km 28.7 + 91</i>	
					Bearb.	10.96 Aerowest			
					Gepr.	05.98 Feldhausen			
					Norm	07.2015 5.0.1.2			
					Maßstab 1: 1000				
C	Strecke 2800 km 28.0	07.05.2012	Ges						Blatt
B	DB-REF Umstellung	31.05.2010	Mh						0
A	Kataster geändert	25.06.2009	Bir						0 Bl.
Zust.	Änderung	Datum	Name	Urspr.			DB-REF		B