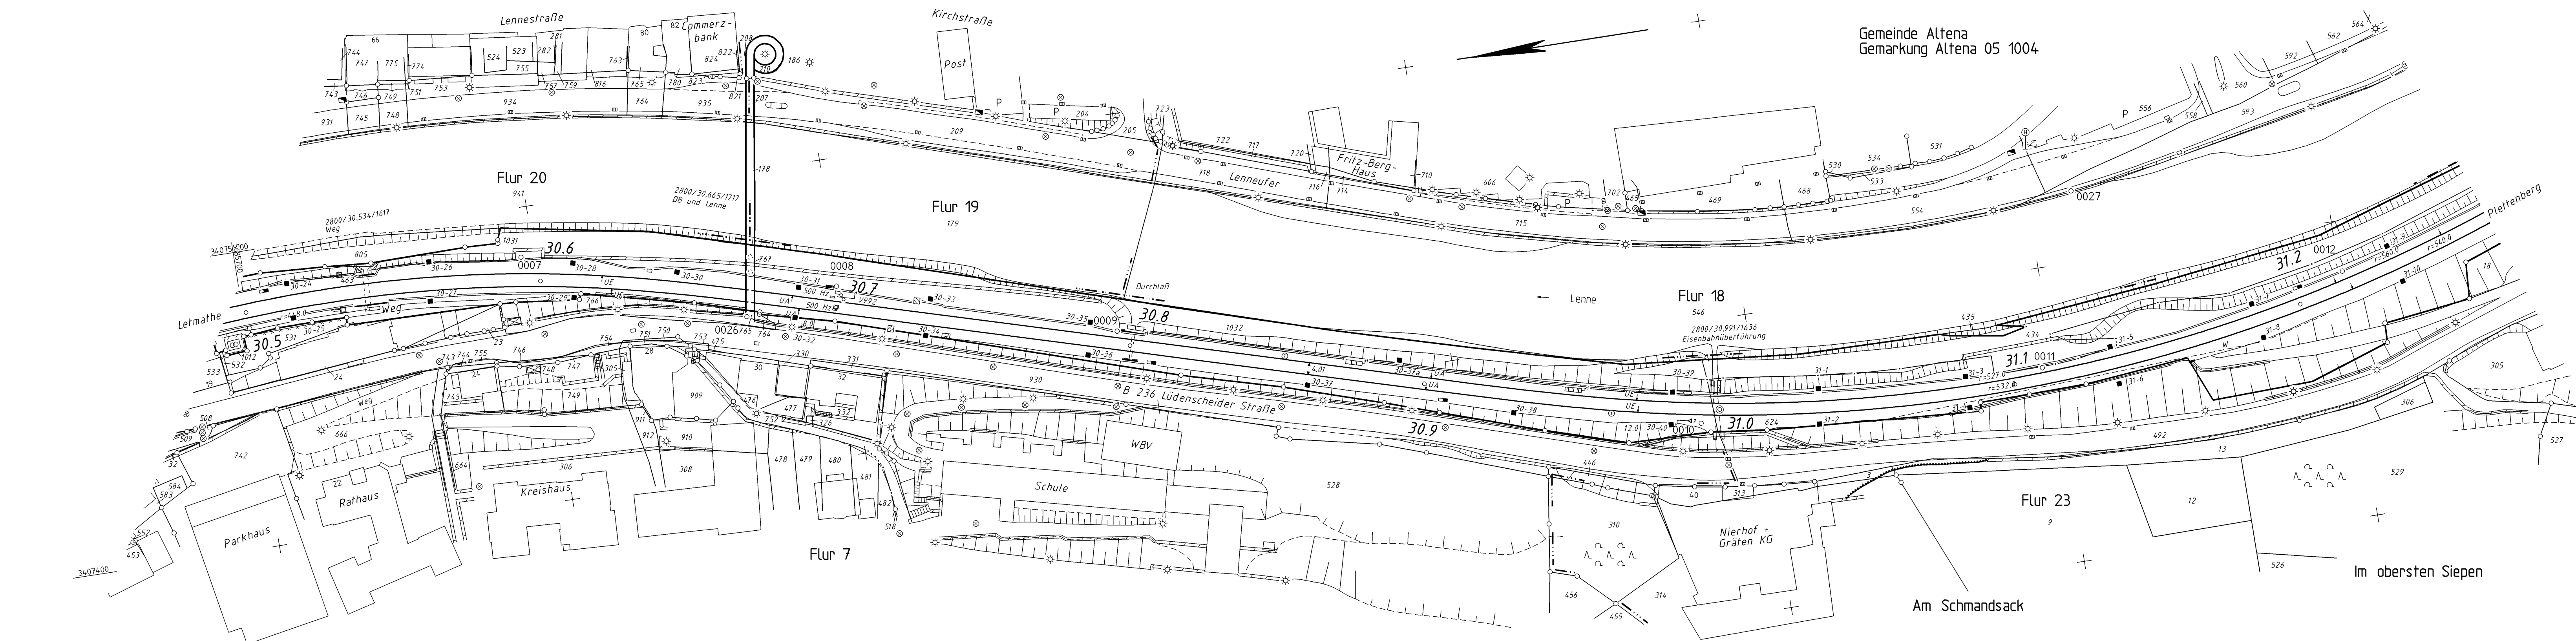


280
BF

"Urheberschutz"-
alle Nutzungsrechte bei der DB AG

2800
BH

 1 0 4 4 0 0 9 6 5 5				 INP-W-II(D) in Galluspark 23 60326 Frankfurt/Main		<i>lv1 2800 BG</i>		
				Datum	Name	<i>Str 2800 Hagen - Haiger km 30,4 - 91 ... km 31,2 - 68</i>		
				Bearb.	Aerowest			
F	Aktualisierung	12.12.2008	GIC	Giepr.	05.98			Feldhausen
E	Strecke 2800 km 28,0	07.05.2002	Ges	Norm	12.2018			5,0/1,2
D	Kataster geändert	01.09.2001	Bir	Maßstab 1: 1000				
C	DB_REF Ums telling	31.05.2001	nn			Blatt		
B	Engstellendoku	09.06.2009	Bio			0		
A	Feldvergleich	21.11.2006	Co			0		
Zust.	Änderung	Datum	Name	Urspr.		DB-REF		