


Gemeinde Altena
Gemarkung Altena 05 1004

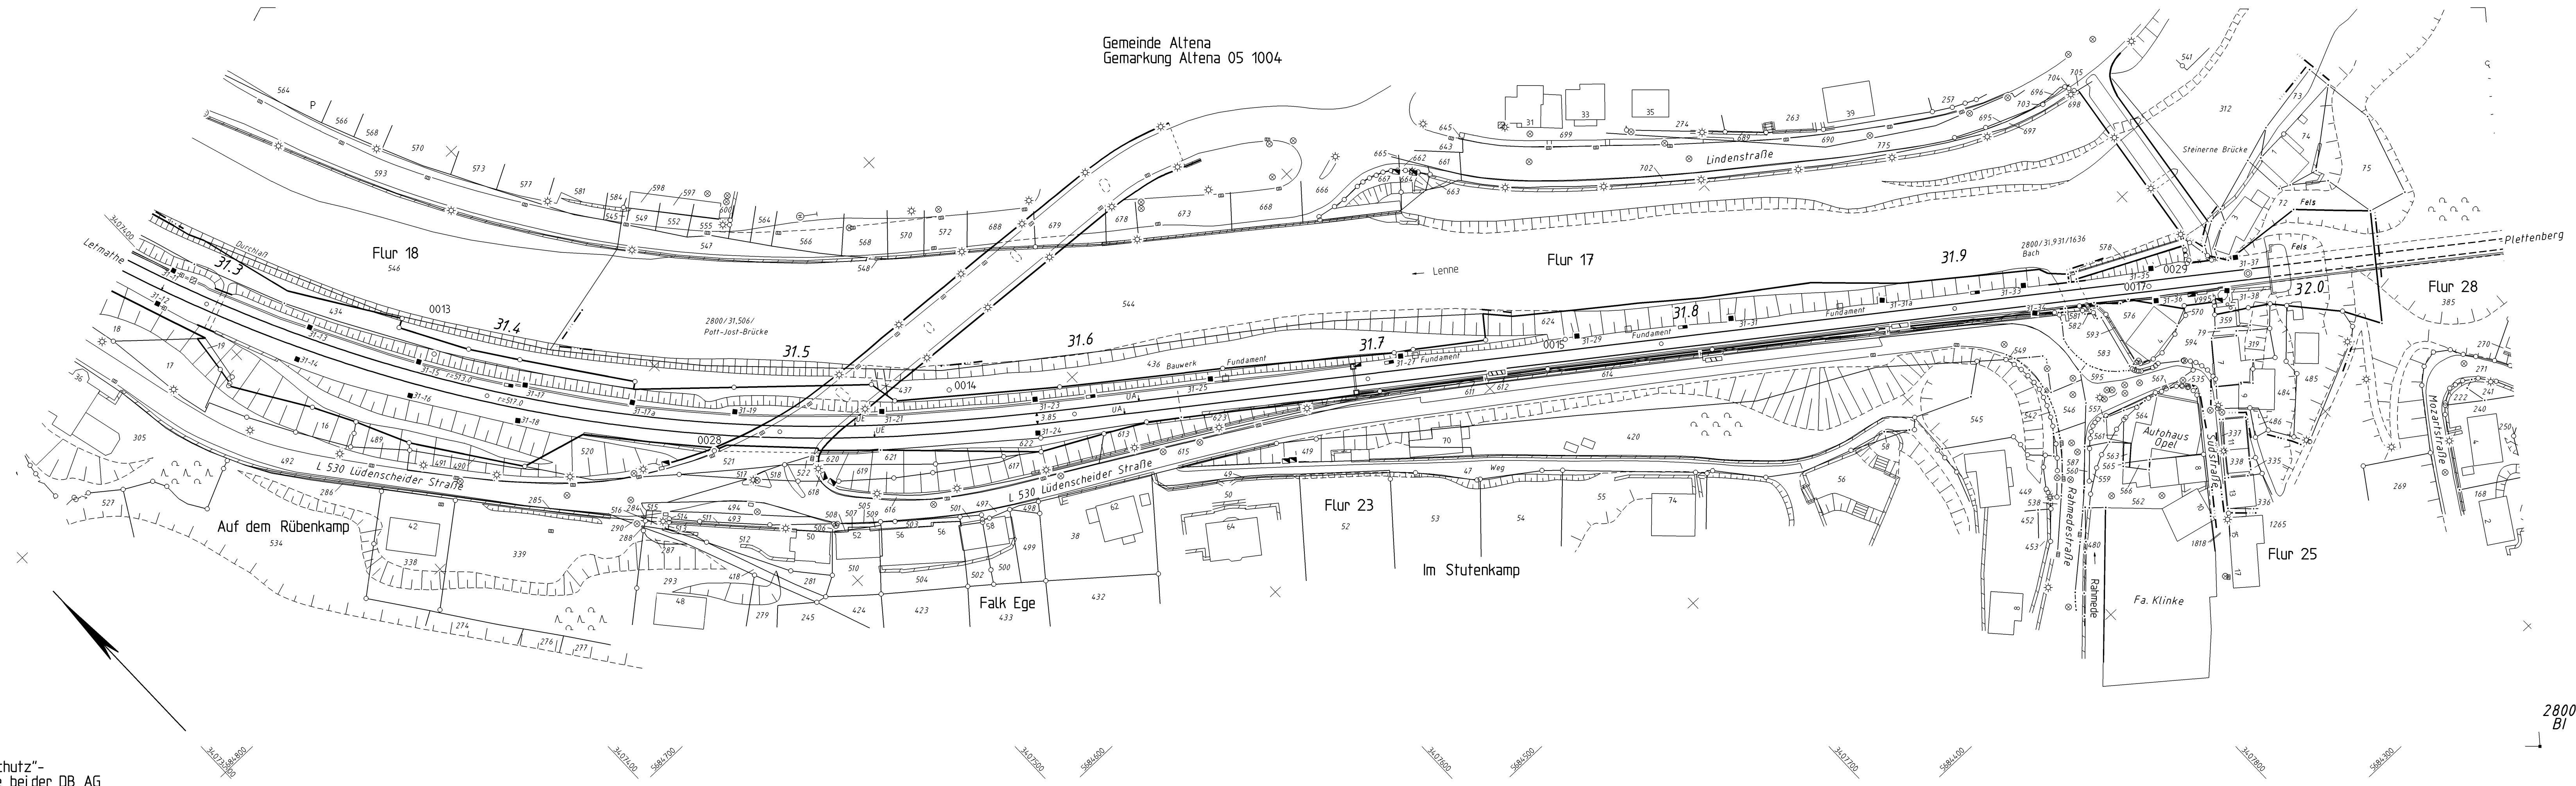

2800
BG

“Urheberschutz”-
alle Nutzungsrechte bei der DB AG

2800
BI


1 8 4 4 8 8 9 6 5 6

 1 8 4 4 8 8 9 6 5 6		DB NETZE		LNP-W-ID1 Im Galluspark 23 60329 Frankfurt/Main		
		Datum	Name	Str 2800 Hagen - Haiger km 31.2 + 60 ... km 32.0 + 84		
		Bearb.	Aerrowest			
		Gepr.	Feldhausen			
		Norm	11.2017			
		Maßstab	1: 1000			
C	DB-REF	Umschreibung	31.05.2010	Mn	Blatt 0 0 Bl. 8	
B	Einzelindikator	09.06.2009	Bio			
A	Furt/Fist/622-624	30.12.1999	Hog			
Zust.	Änderung	Datum	Name	Urspr.		
					DB-REF	8

lvi 2800 BH