


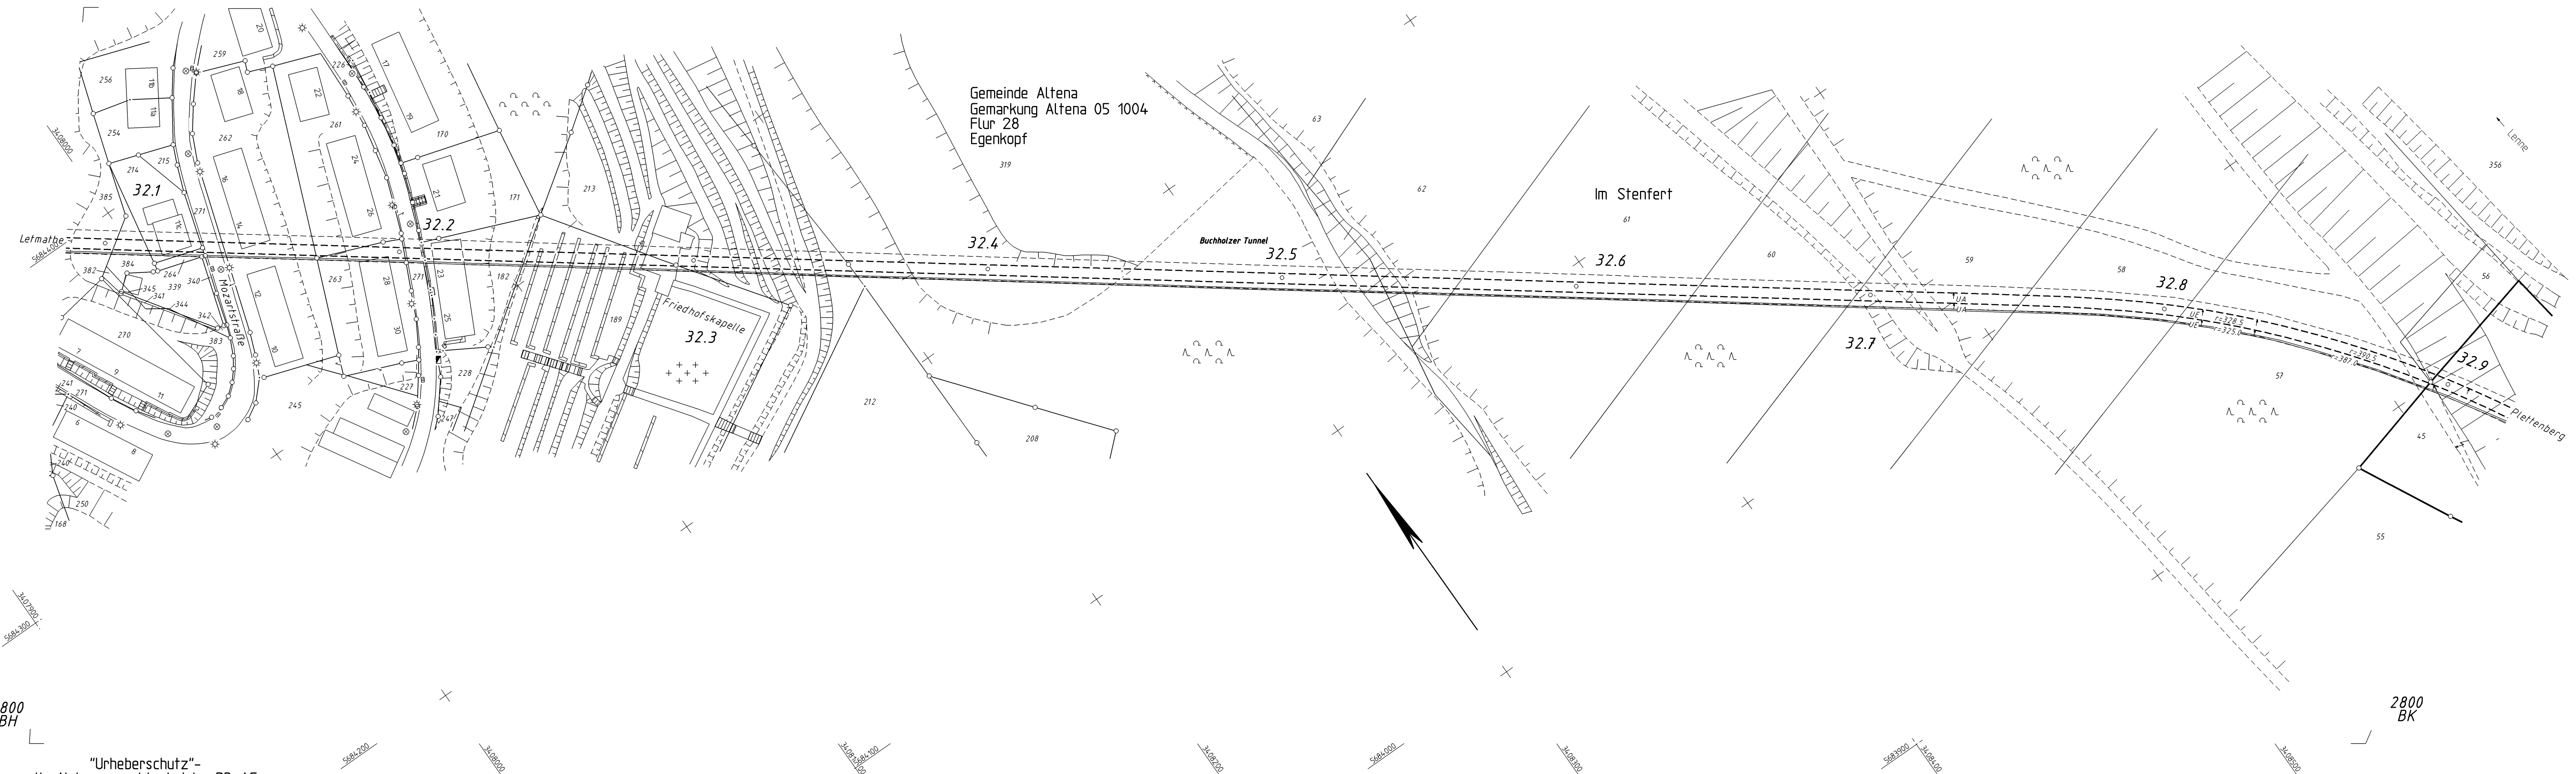

2800
BH

"Urheberschutz" -
alle Nutzungsrechte bei der DB AG



						Ivl 2800 BI				
1 0 4 4 0 8 9 6 5 7				I-VP-W-HDI Im Galluspark 23 60326 Frankfurt/Main						
				Datum	Name	Str. 2800 Hagen - Haiger km 32.0 + 84 ... km 32.9 + 20				
				Bearb. 10.96	Aerowest					
				Gepr. 05.98	Feldhausen					
				Norm 05.2016	5.01.2					
				Maßstab 1: 1000						
B	DB_REF Umstellung	31.05.2010	Mn							Blattf
A	Engstellendoku	09.06.2009	Bio							0
Zust.	Änderung	Datum	Name	Urspr.			DB-REF		B	0 BI