


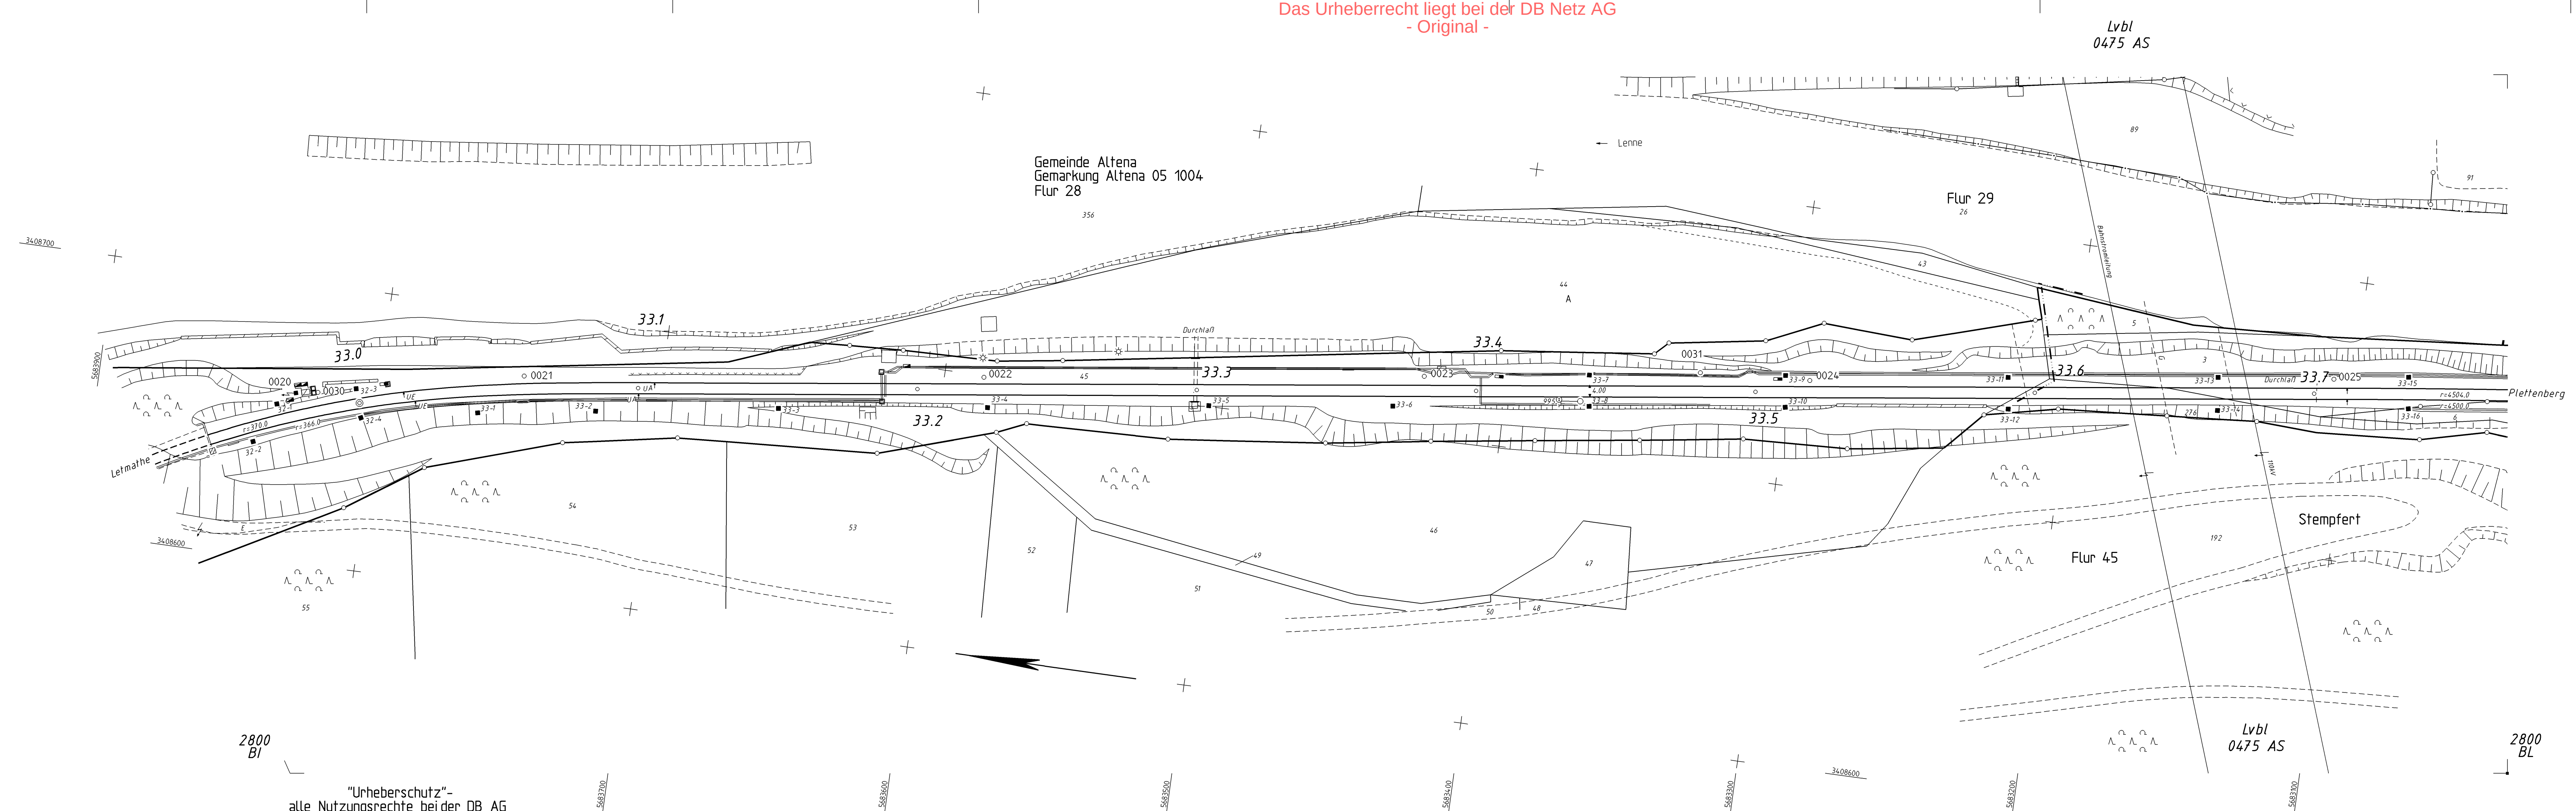

2800
BL

“Urheberschutz”-
alle Nutzungsrechte bei der DB AG



				 NETZE				<i>IvI 2800 BK</i>			
1 8 4 4 8 0 9 6 5 8				IvI 2800 BK Im Galluspark 23 60326 Frankfurt/Main							
						</					