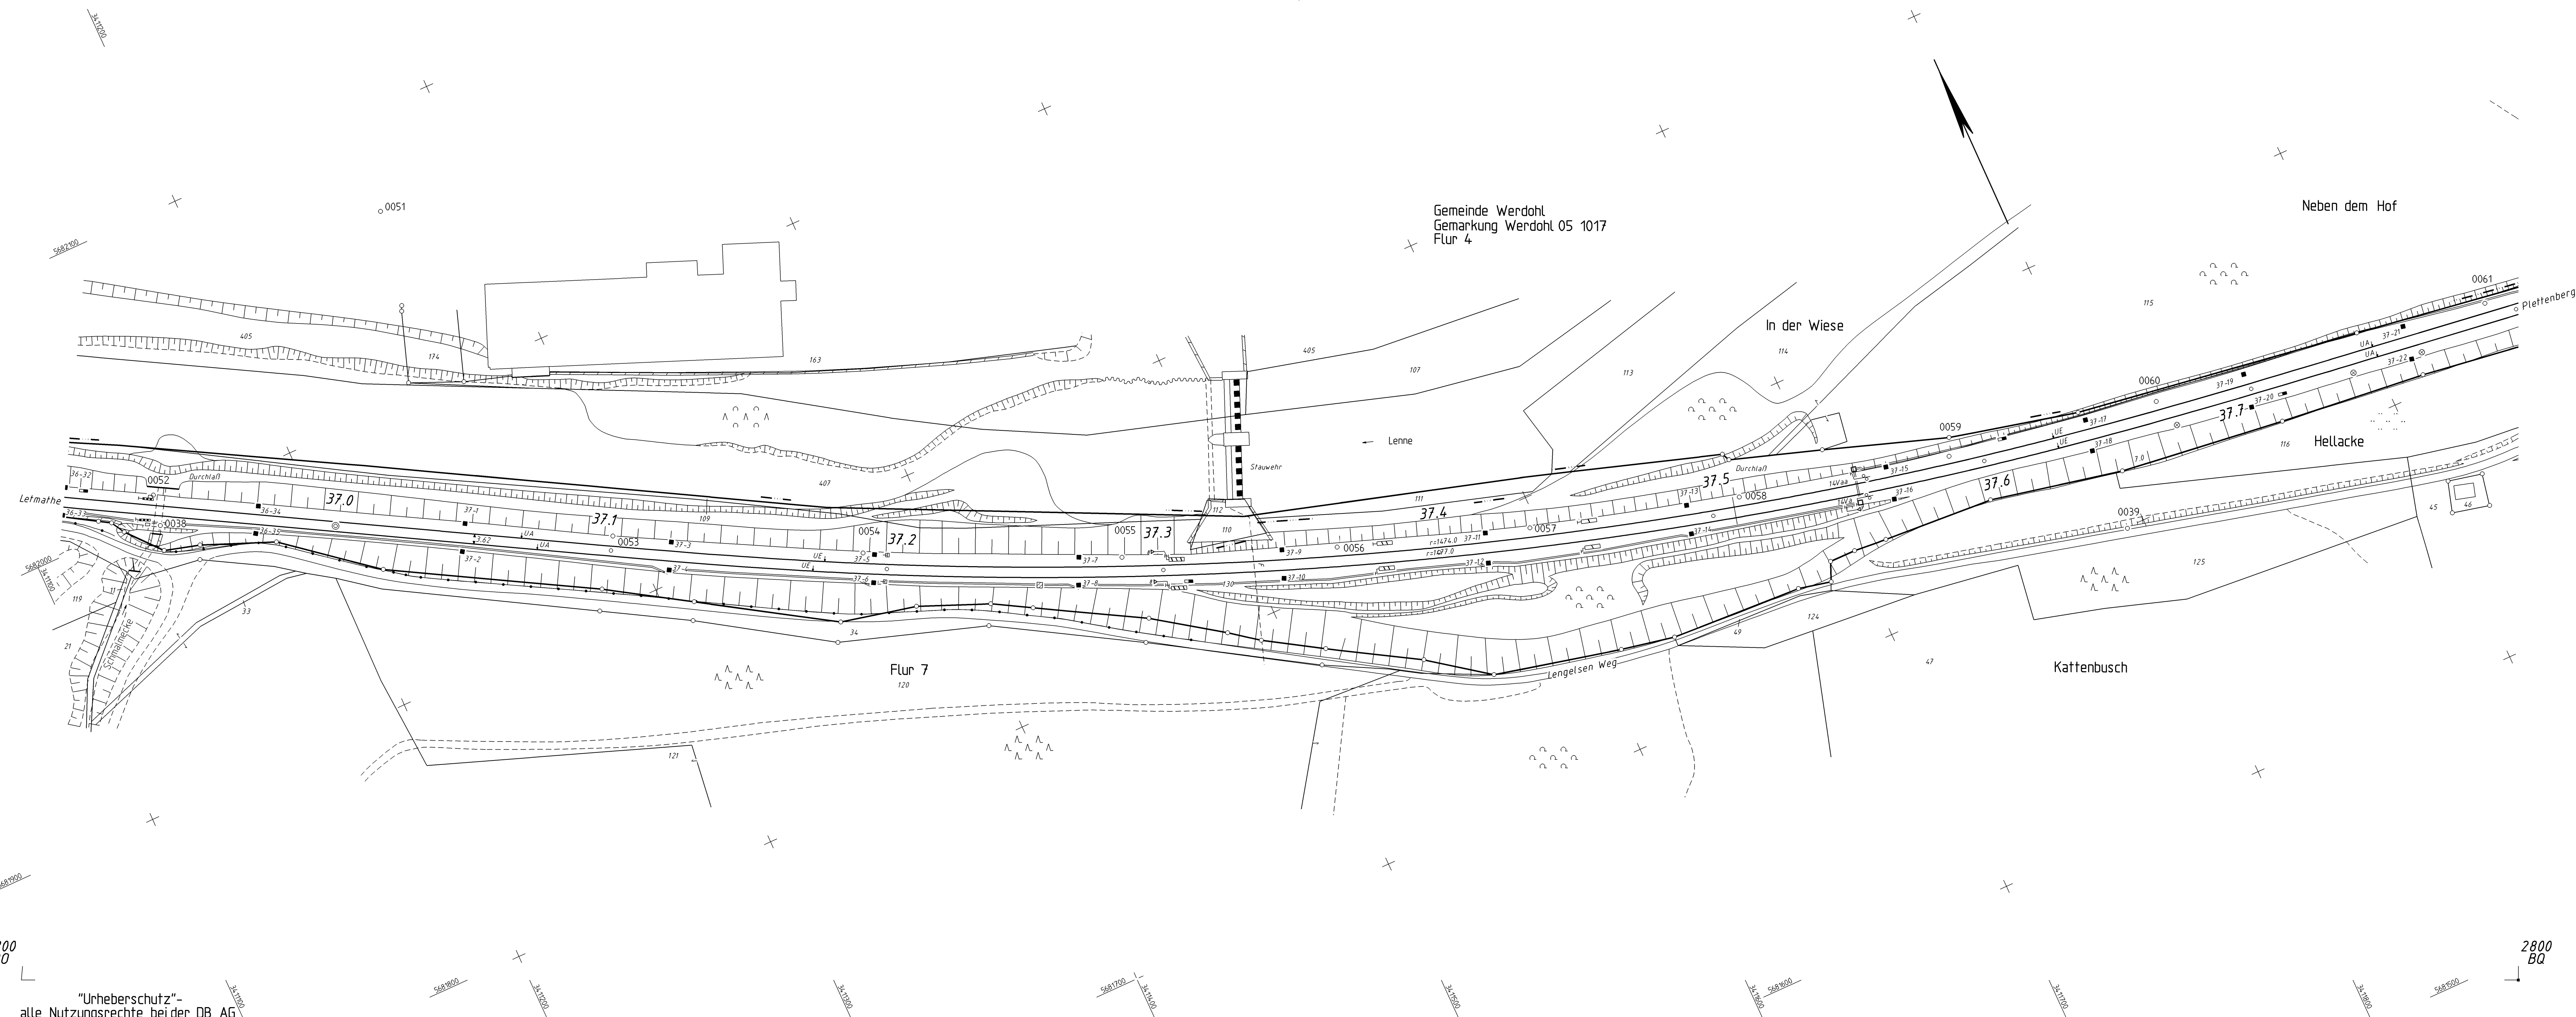


2800
BO

"Urheberschutz"-
alle Nutzungsrechte bei der DB AG

2800
BQ

		 NETZE		<i>IVI 2800 BP</i>	
1 8 1 1 0 0 3 0 6 0 3		1 NPN-W-021 Im Gullysack 23 66326 Frankfurt/Main		Str. 2800 Hagen - Haiger km 36.8 - 99 ... km 37.7 - 99	
			Datum Name		
		Bearb. 10.06 Aerowest			
		Copr. 05.98 Feldhausen			
		Norm 05.2016 S.O.1.2			
		Maßstab 1: 1000			
C Strecke 2800 km 35.0 15.05.2013 Ges					Blatt
B DB-REF Umstellung 31.05.2010 Mh					0
A Engstellendoku 09.06.2009 Blo					0 Bl.
Zust. Änderung Datum Name Urspr.				DB-REF	B