


2800
BR
5681000

„Urheberschutz“ –
alle Nutzungsrechte bei der DB AG

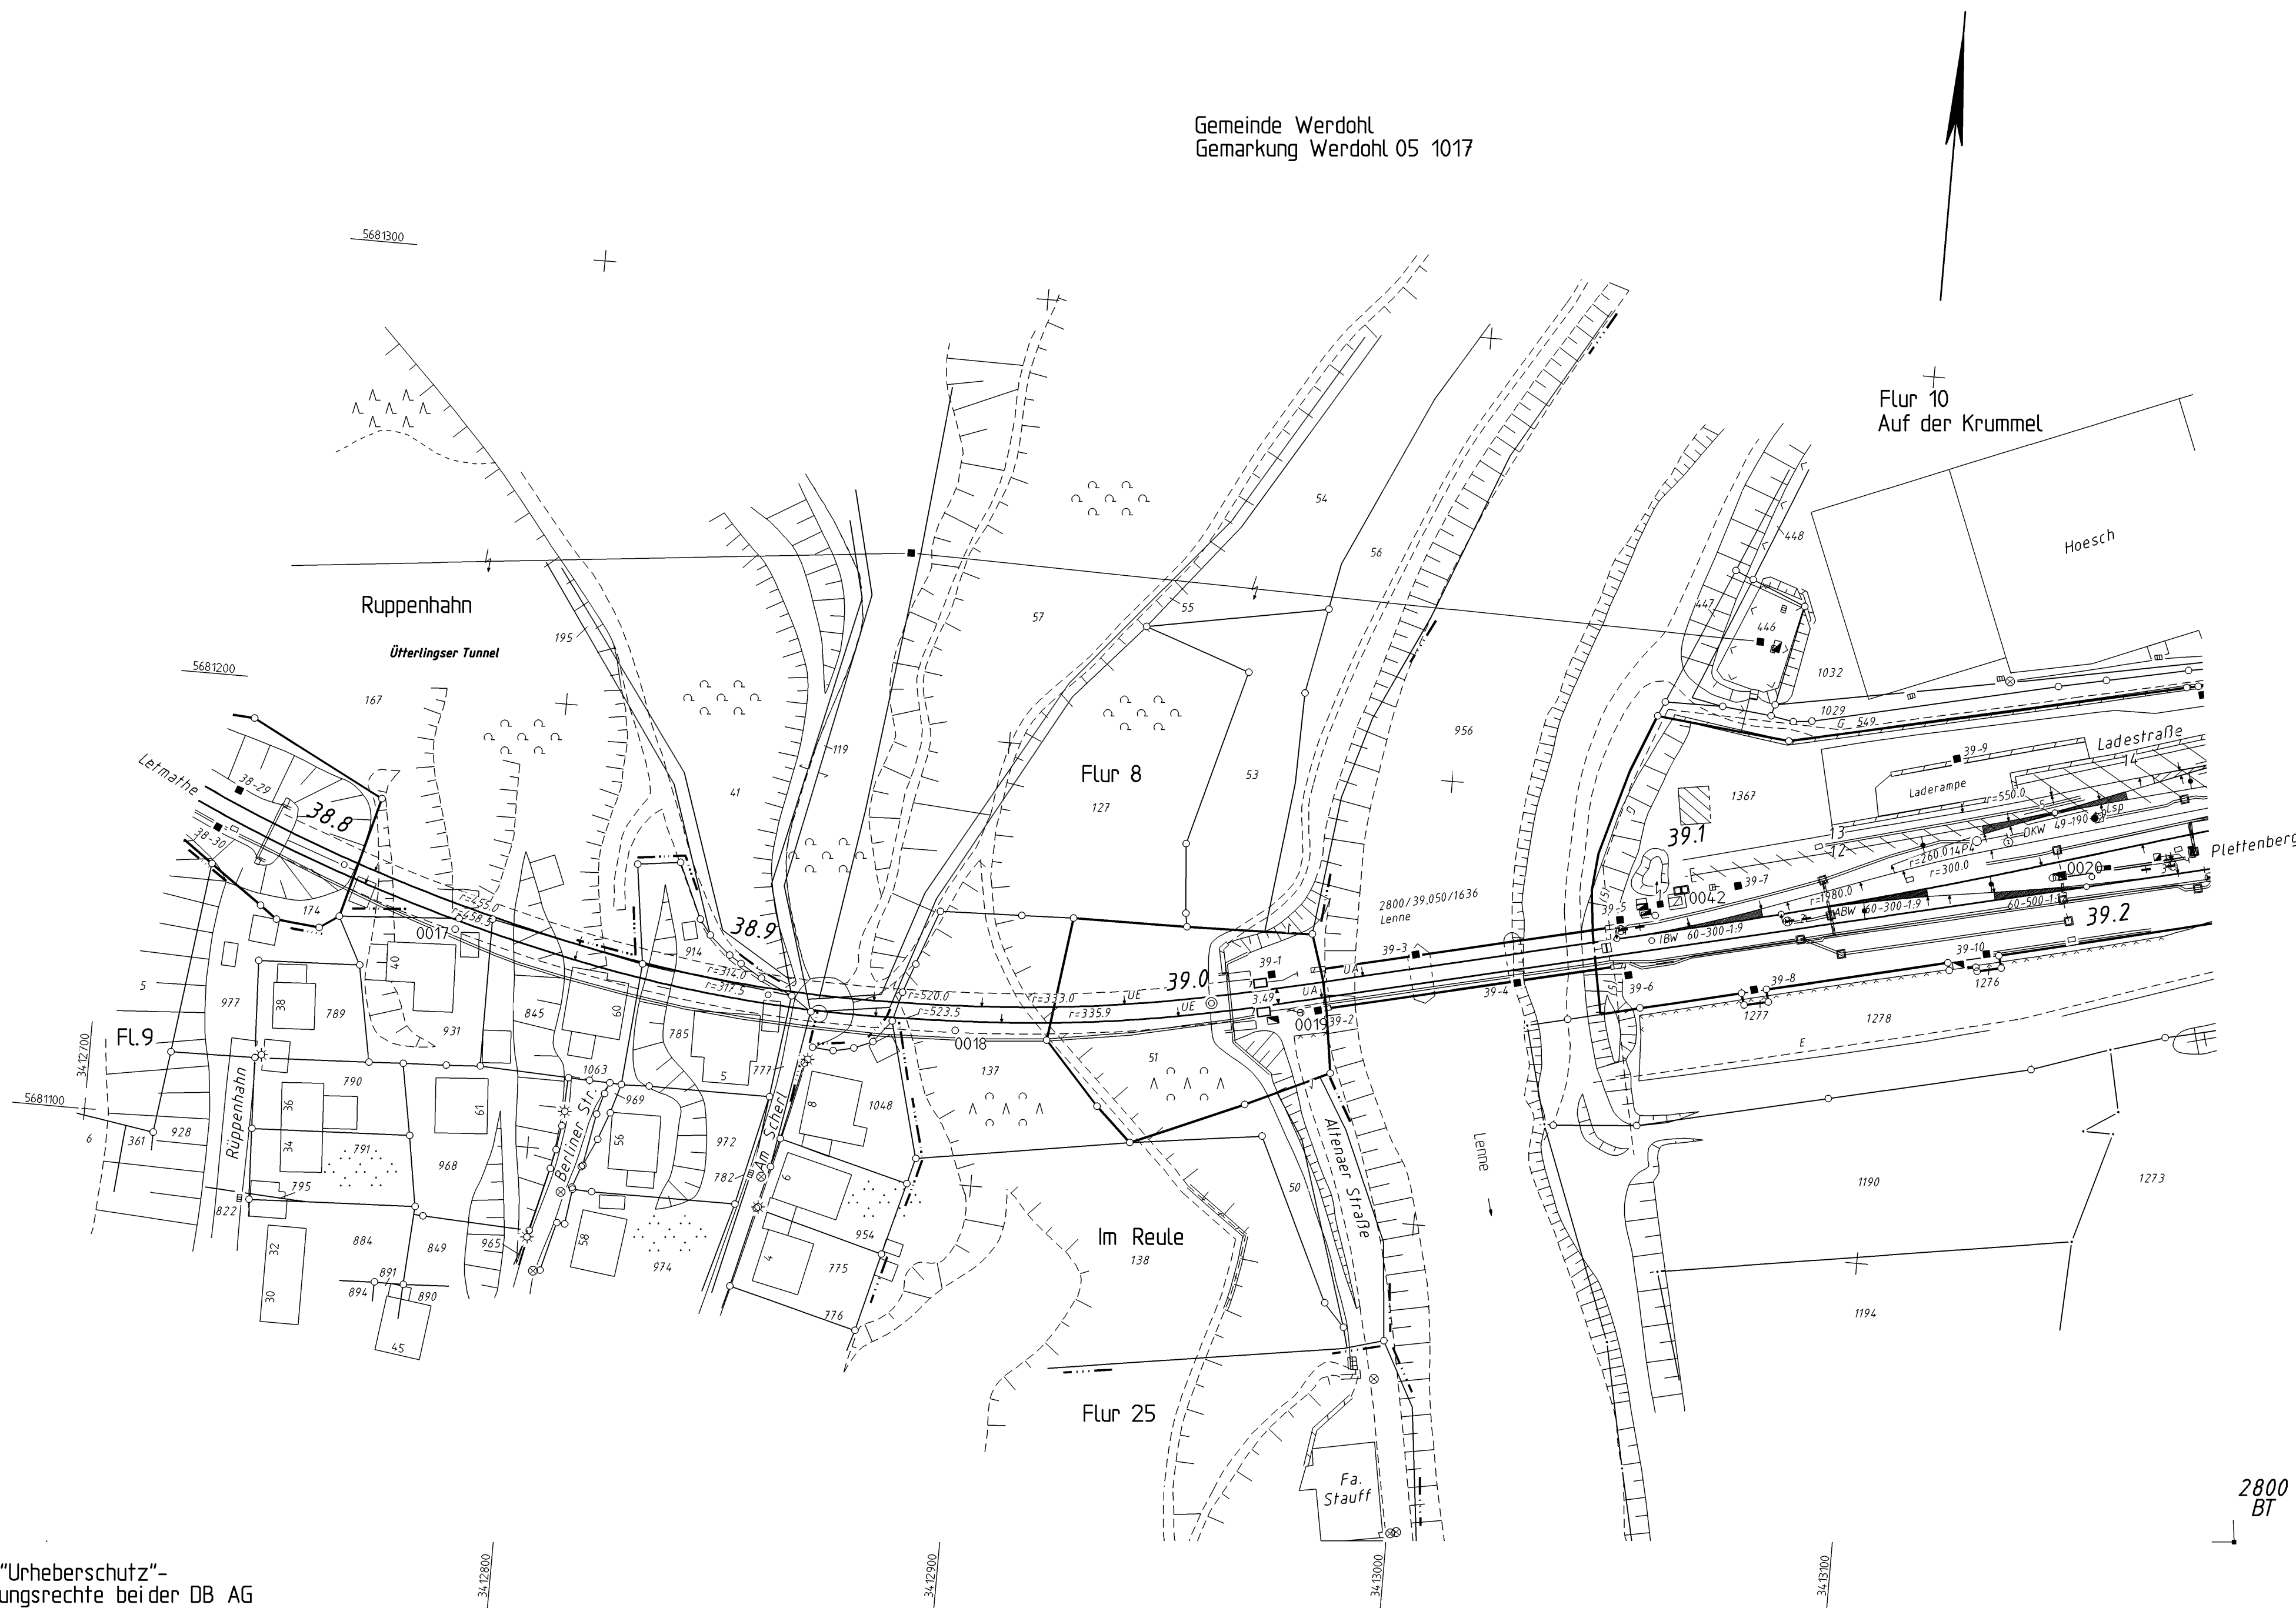

DB NETZE
LNP-W-1001
Im Galluspark 23
60328 Frankfurt/Main

J	Strecke	2800	Ges.	Datum	Name
H	Kalaster geändert	16.09.2014	Bir	Bearb.	10.96
G	Strecke 2800 km 350	15.05.2013	Ges.	Gagr.	05.98
F	DB-REF Umstellung	01.06.2010	Mh	Norm	03.2019
E	GSM-R Station	27.01.2010	Mh	Maßstab	1: 1000
D	Engstellendoku	09.06.2009	Bio		
C	Kalaster geändert	23.03.2009	Bir		
B	Rückbau GI 10.11 u W	10.03.2009	Sch		
Zust.	Änderung	Datum	Name	Urspr.	

Ivl 2800 BS		Blatt	
Str 2800 Hagen - Haiger km 38.7 + 63 ... km 39.2 + 26		1	
Bf Werdohl		2 Bl.	
		B	