


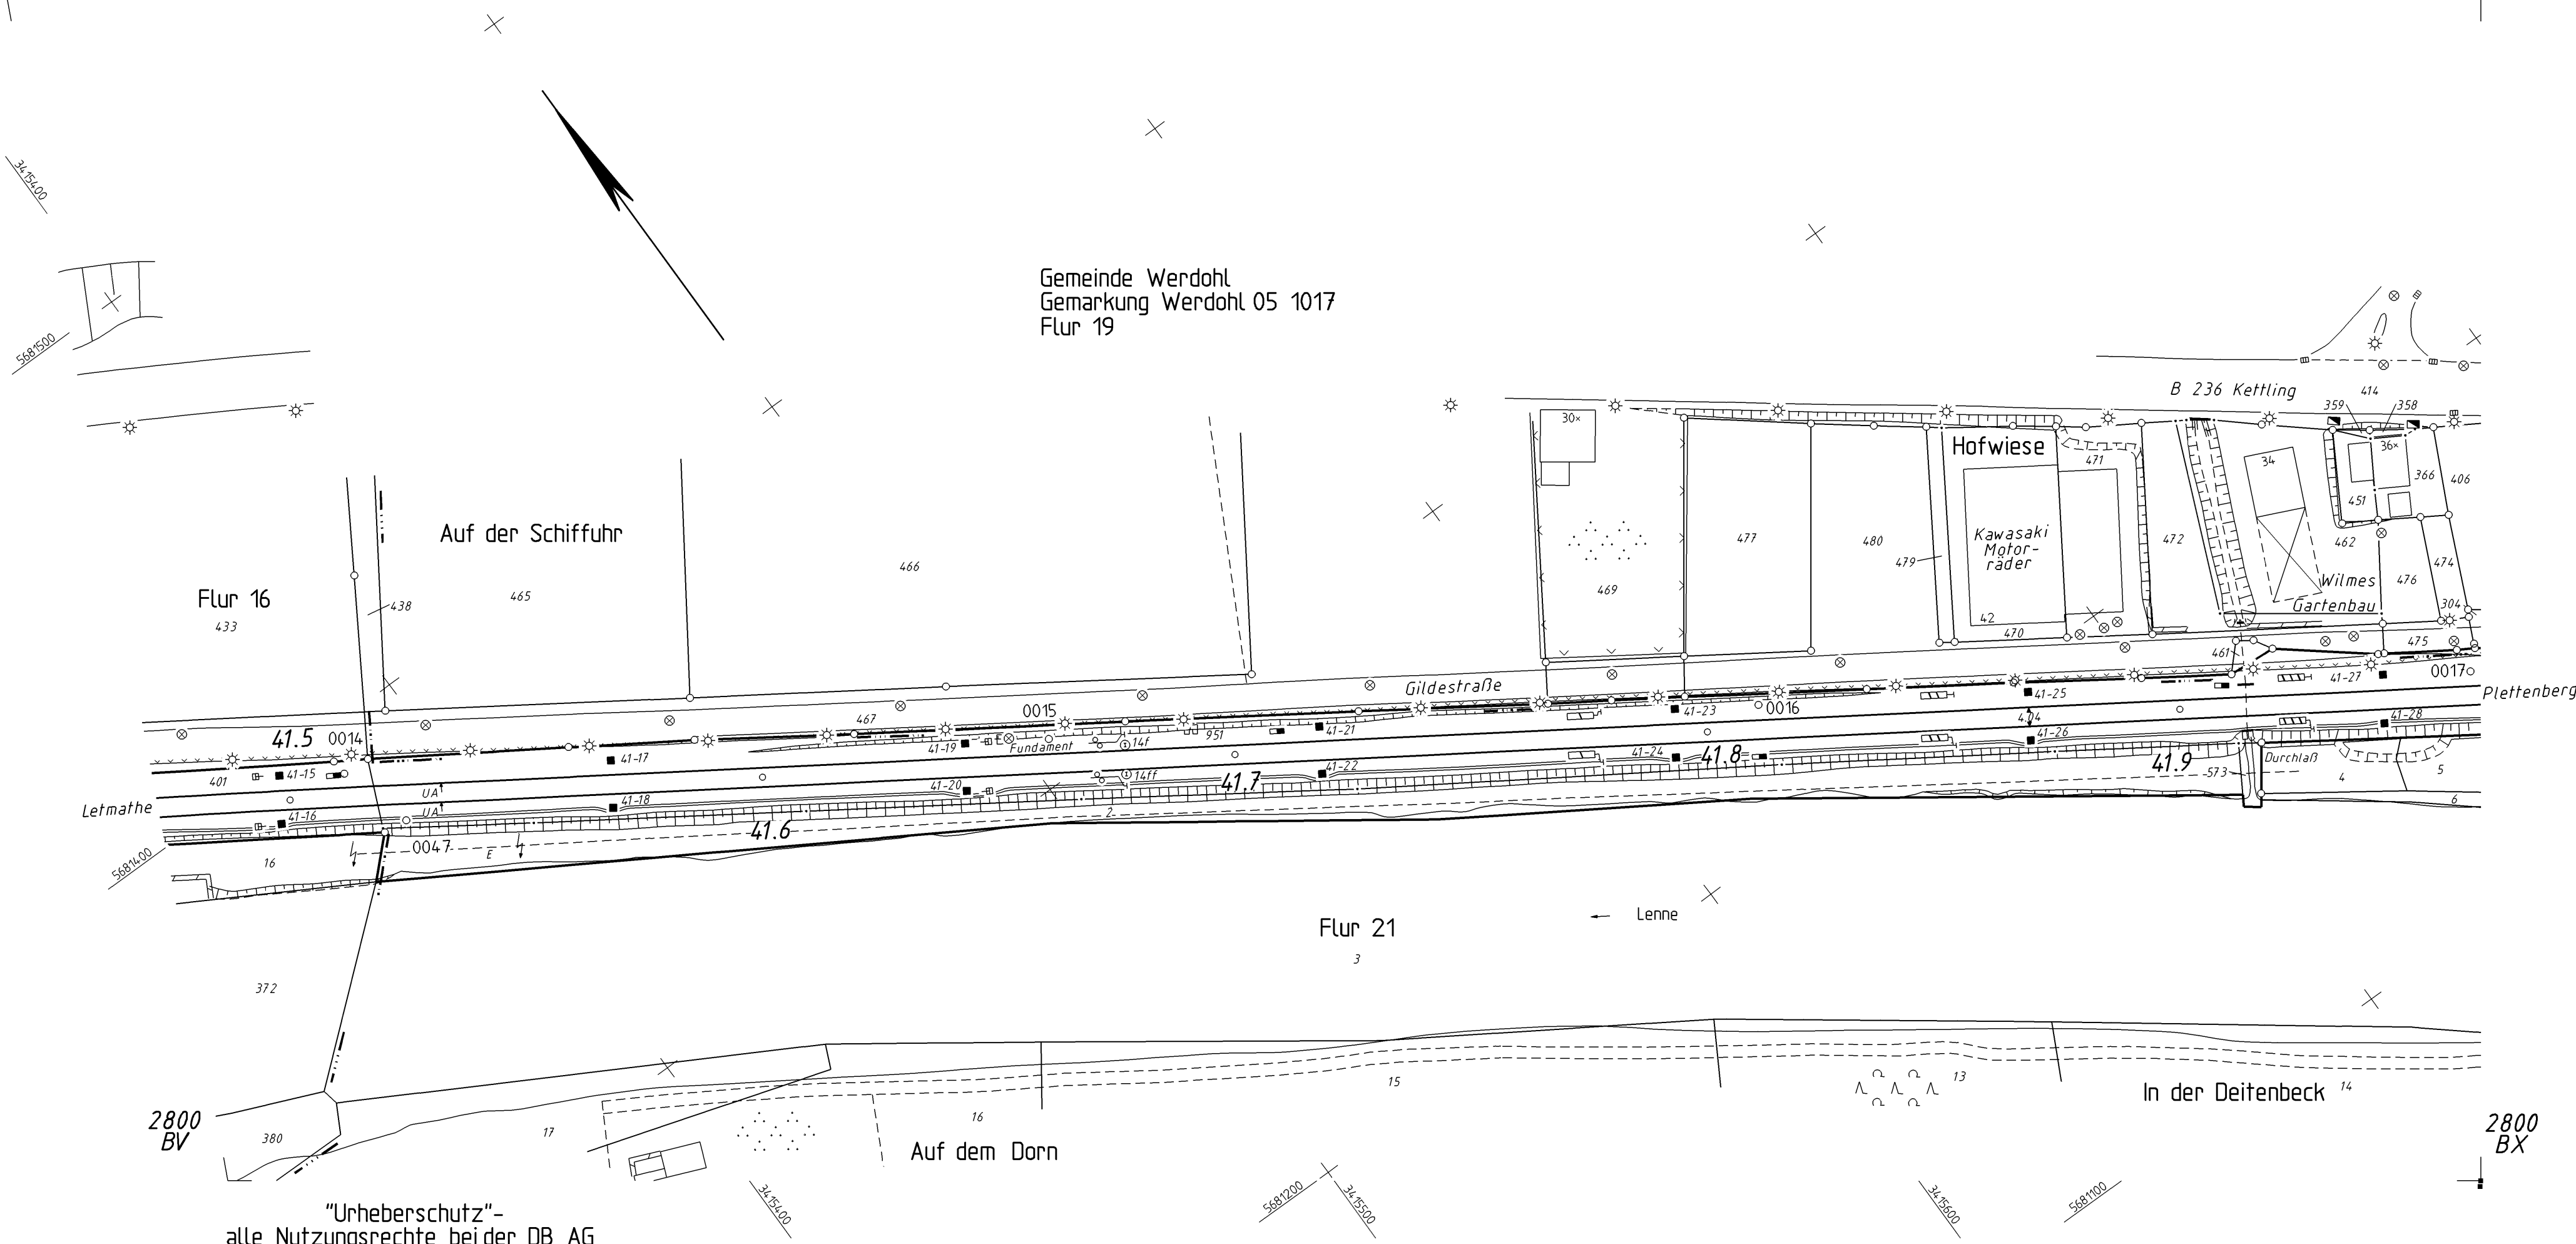

"Urheberschutz"-
alle Nutzungsrechte bei der DB AG



DB NETZE			Ivl 2800 BW	
NP-W-11001 im Galluspark 23 60326 Frankfurt/Main			Str 2800 Hagen - Haiger km 41.4 + 69 ... km 41.9 + 61	
	Datum	Name		
Bearb.	10.06	Aerowest		
Gepr.	05.08	Feldhausen		
Norm	03.2019	5.0.1.2		
Maßstab 1: 1000				
			Blatt 0 0 Bl. 0 Bl.	
Urspr.			DB-REF	