


Gemeinde Werdohl
Gemarkung Werdohl 05 1017

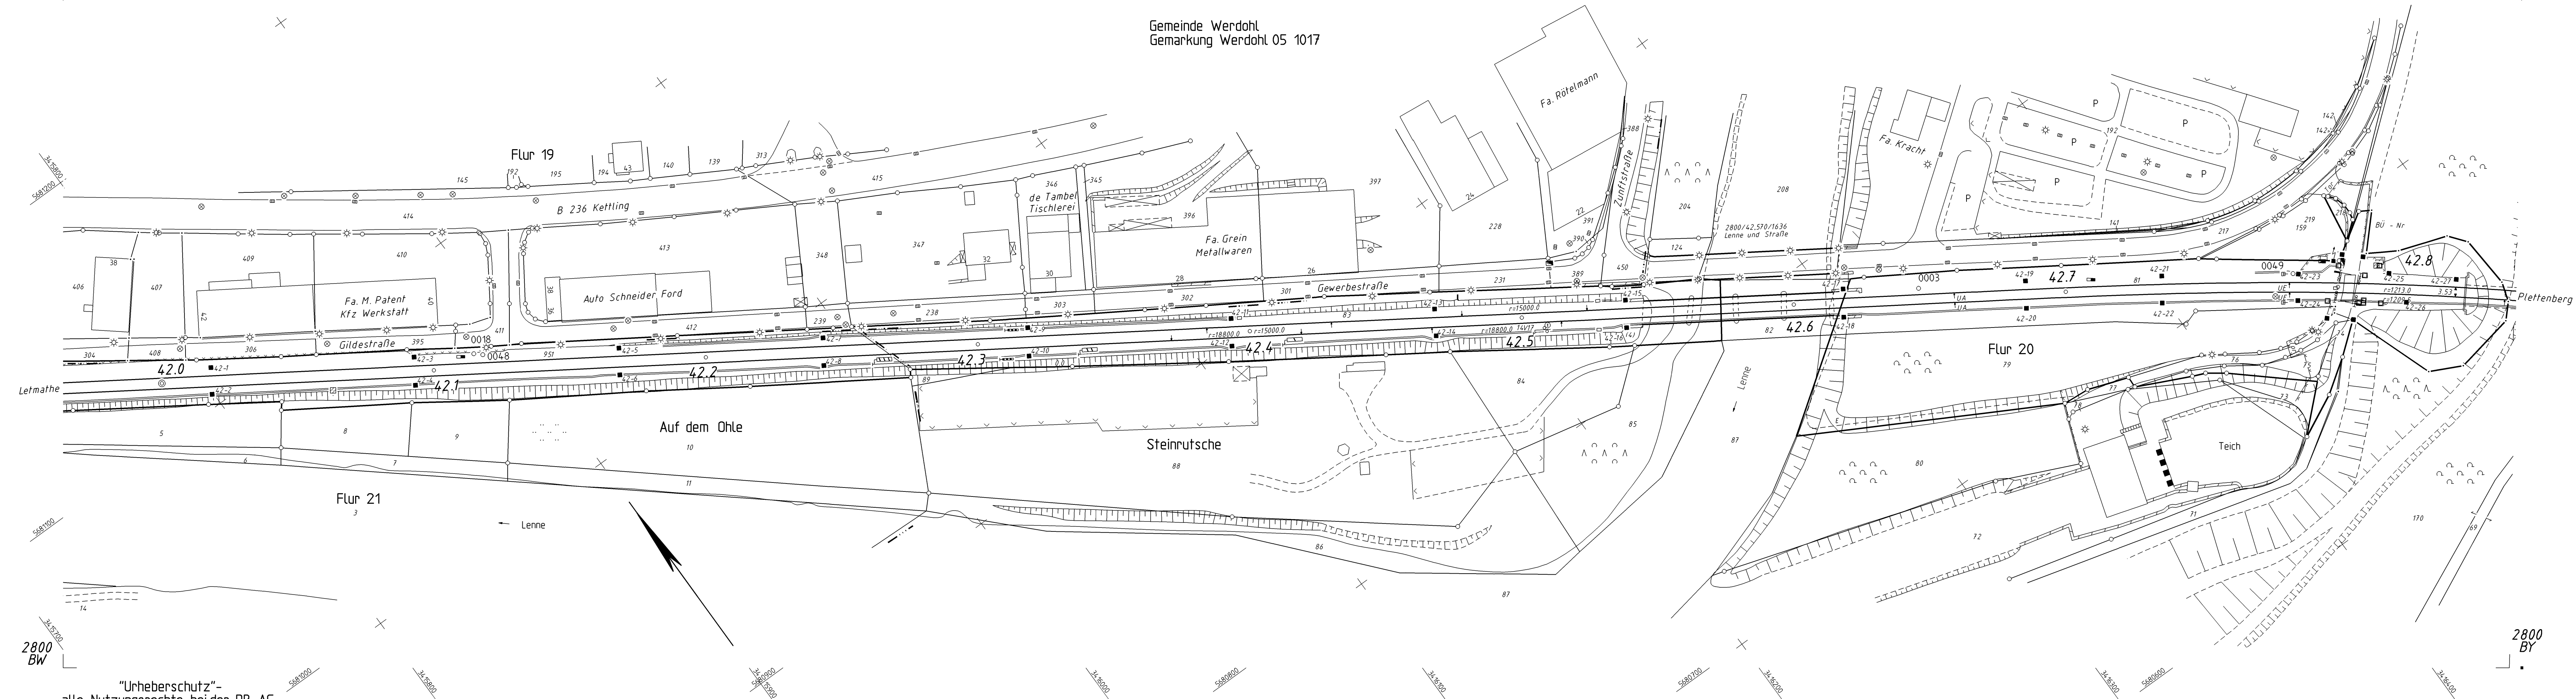

2800
BW

„Urheberschutz“-
alle Nutzungsrechte bei der DB AG

2800
BY



DB NETZE				Ivl 2800 BX	
I/NP-W-1100 im Galluspark 23 60328 Frankfurt/Main				Str 2800 Hagen - Haiger km 41.9 + 61 ... km 42.8 + 63	
Datum		Name			
Bearb.		10.96		Aerowest	
Gepr.		05.98		Feldhausen	
Norm		03.2019		5.0.1.2	
Maßstab 1: 1000					
Str. 2800 km 39.9-47		13.03.2019		Ges	
Str. 2800 km 39.9-47		17.02.2012		Ges	
DB-REF Umstellung		01.06.2010		Mh	
GSM-R Station		27.01.2010		Mh	
Engsteilendoku		09.06.2009		Bla	
Zust.		Änderung		Datum Name Urspr.	
				DB-REF	
				Blatt	
				0	
				0 Bl.	
				B	