


Gemeinde Plettenberg
Gemarkung Ohle 05 1016
Flur 4

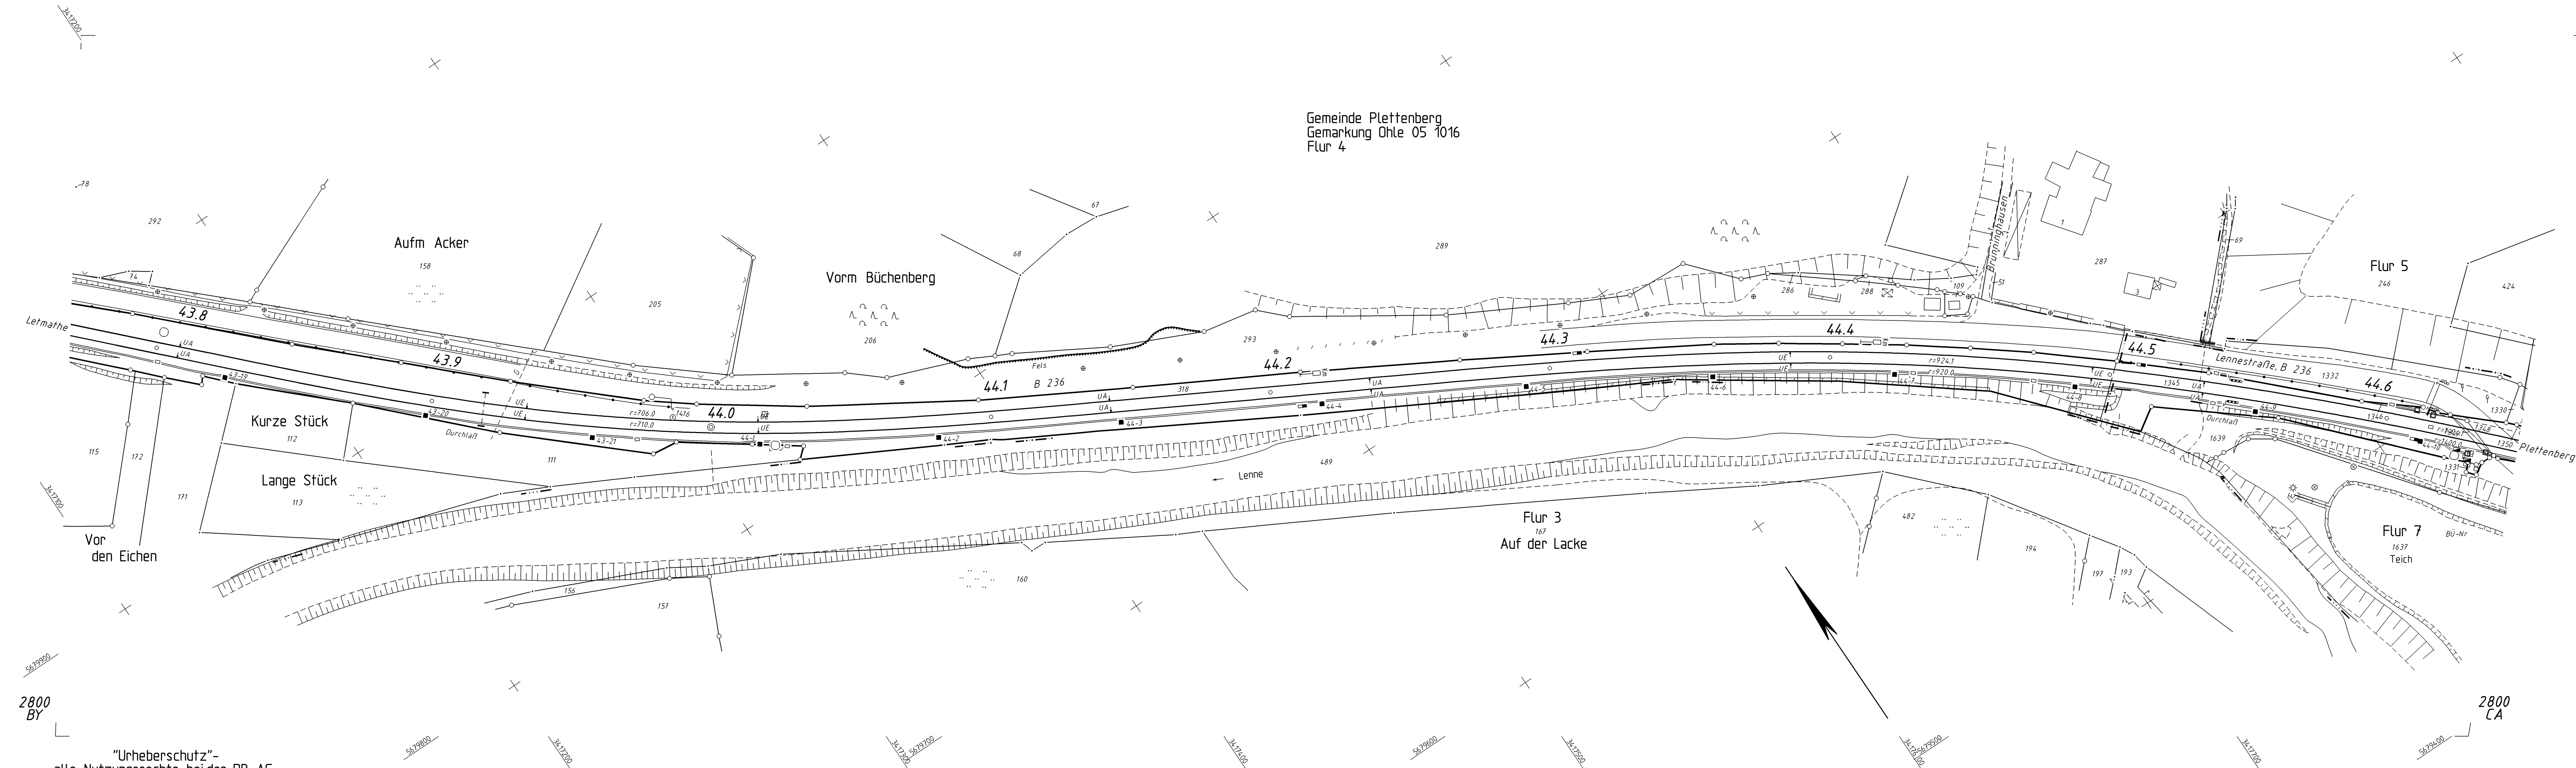

2800
BY

“Urheberschutz”-
alle Nutzungsrechte bei der DB AG

2800
CA



DB NETZE				I/vl 2800 BZ	
I/vl-W-11001 im Güterspark 23 60326 Frankfurt/Main				Str 2800 Hagen - Haiger km 43.7 + 66 ... km 44.6 + 45	
Bearb.		Datum		Name	
Gepr.		05.98		Aerowest	
Norm		03.2019		Feldhausen	
Maßstab		1: 1000		5.0.1.2	
E	Strecke 2800	13.03.2019	Ges		
D	Str. 2800 km 39.9-47	17.02.2002	Ges		
C	DB-REF Umstellung	01.06.2000	Mh		
B	Engstellendoku	09.06.2009	Bl		
A	Kataster geändert	27.04.2009	Br		
Zust.	Änderung	Datum	Name	Urspr.	DB-REF
				Blatt 0 0 Bl	