


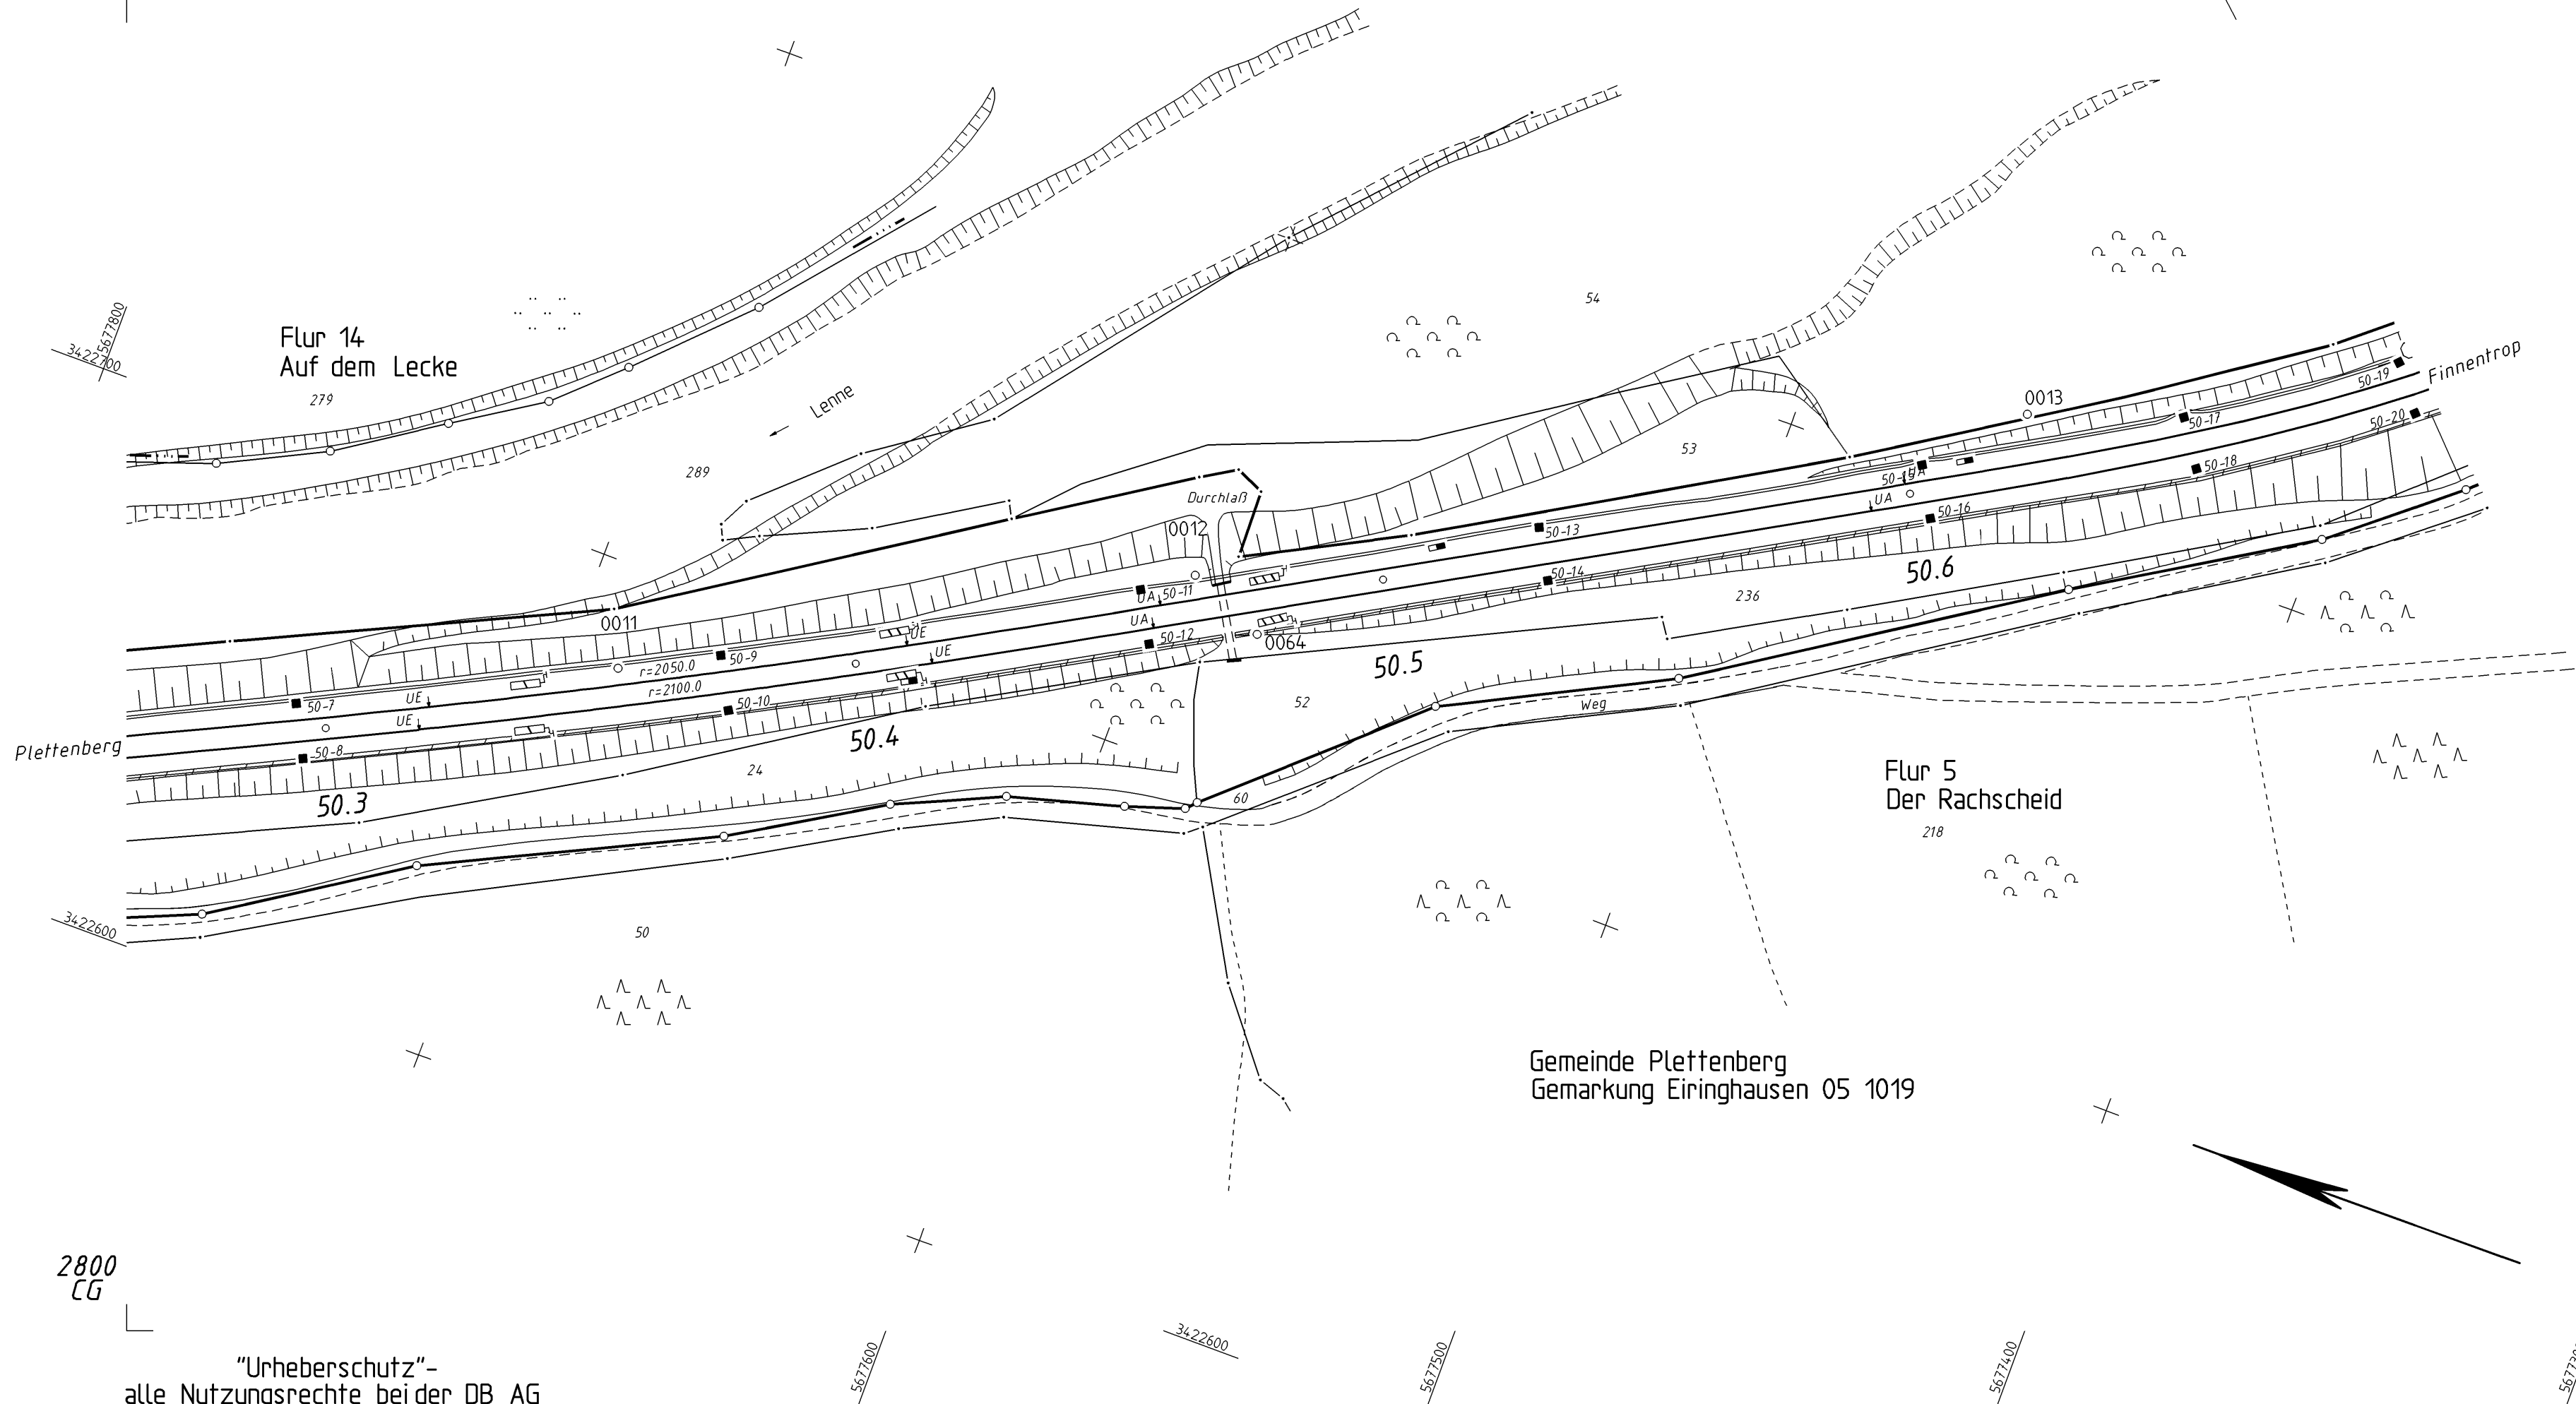

"Urheberschutz"-
alle Nutzungsrechte bei der DB AG



DB NETZE				Ivl 2800 CH	
1 8 4 4 8 8 9 6 8 2				Str 2800 Hagen - Haiger km 50.2 + 61 ... km 50.6 + 96	
1.NP-W-H(DG) 23 Im Galluspark 23 60326 Frankfurt/Main					
Datum				Name	
Bearb.				Aerowest	
Gepr.				Feldhausen	
Norm				5.0.1.2	
Maßstab 1: 1000					
C	Strecke 2800	06.03.2019	Ges		
B	Strecke 2800	13.12.2018	Ges		
A	DB-REF Umstellung	01.06.2010	Mh		
Zust.	Änderung	Datum	Name	Urspr.	
				DB-REF	B