


2800
CH

"Urheberschutz"-
alle Nutzungsrechte bei der DB AG

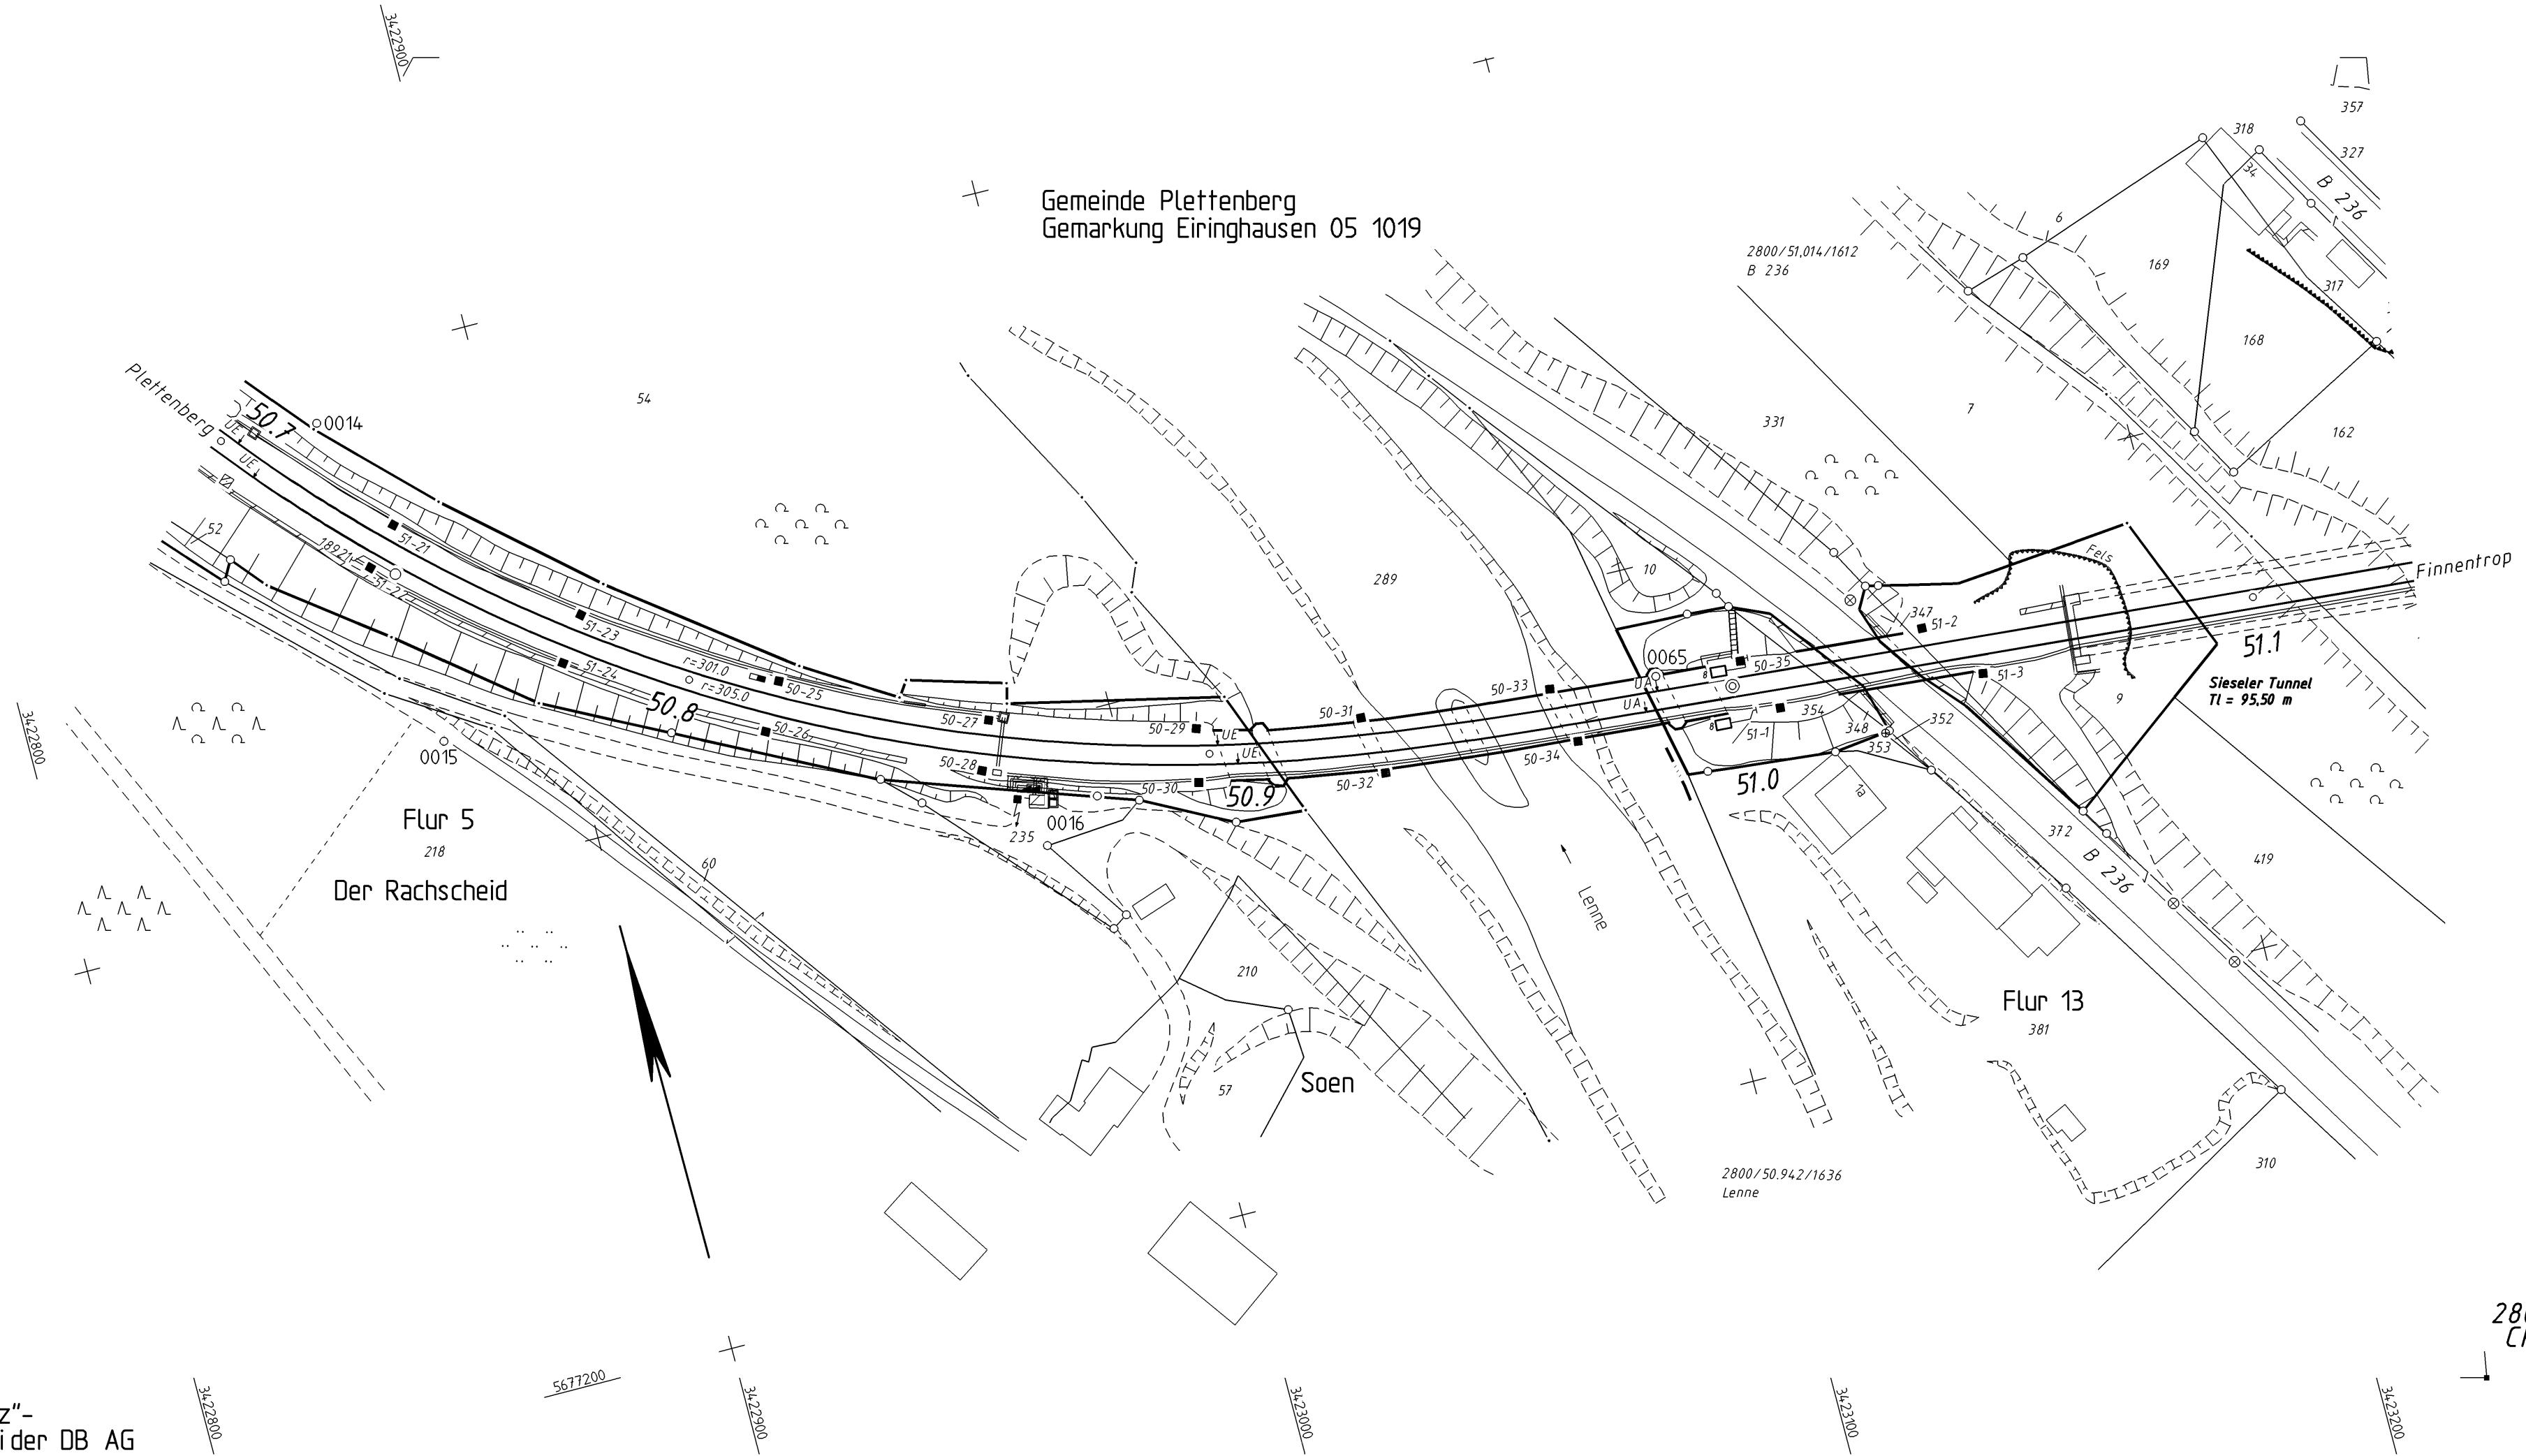

2800
CK



DB NETZE

INP-W-110G1
Im Galluspark 23
60326 Frankfurt/Main

			Datum	Name
			Bearb.	10.96
			Gepr.	05.98
E	Strecke 2800	06.03.2019	Ges	Norm
D	Strecke 2800	13.12.2018	Ges	Maßstab 1: 1000
C	Kataster	21.02.2011	Bre	
B	DB-REF Umstellung	01.06.2010	Mh	
A	GSM-R Station	28.01.2010	Mh	
Zust.	Änderung	Datum	Name	Urspr.

Ivl 2800 CI	
Str 2800 Hagen - Haiger km 50.6 + 96 ... km 51.1 + 29	
Blatt	0
0 Bl.	B
DB-REF	