


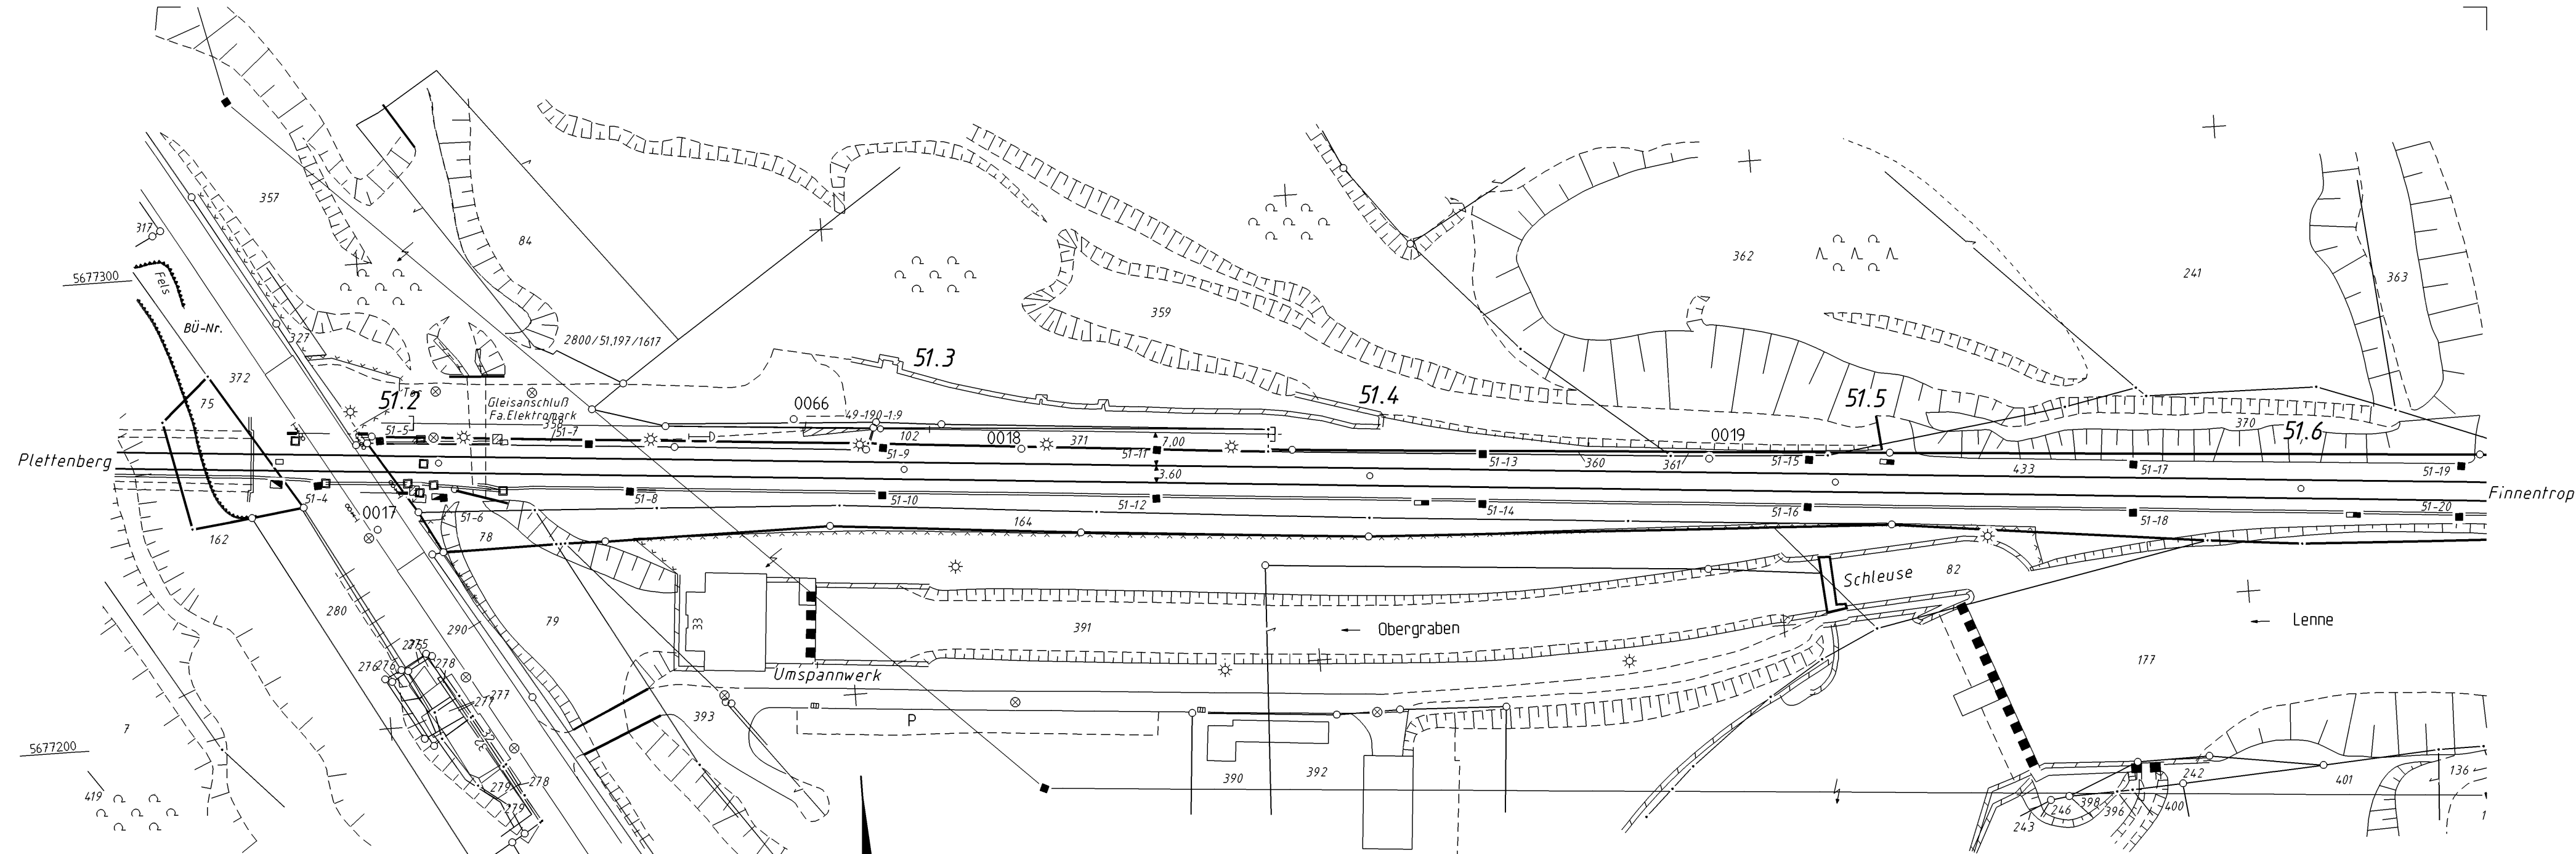

Gemeinde Plettenberg
Gemarkung Eiringhausen 05 1019
Flur 13

2800
CI

„Urheberschutz“ –
alle Nutzungsrechte bei der DB AG

2800
CL



				 NETZE		<i>Ivl 2800 CK</i>			
I.NP-W-HDG Im Galluspark 23 60326 Frankfurt/Main				Datum		Name			
				Bearb. 10.96		Aerowest		Str 2800 Hagen - Haiger km 51.1 + 29 ... km 51.6 + 38	
				Gepr. 05.98		Feldhausen			
E	Strecke 2800	06.03.2019	Ges	Norm 03.2019		5.0.1.2			
D	Strecke 2800	13.12.2018	Ges	Maßstab 1: 1000					
C	Ausbau W101	27.11.2018	Ges					Blatt	
B	Kataster	21.02.2011	Bre					0	
A	DB-REF Umstellung	01.06.2010	Mh					0 Bl.	
Zust.	Änderung	Datum	Name	Urspr.				DB-REF	B