



B:\05.Standortprojekte\Bookholzberg\EE_PL_Ruch\HOA 066.1a_066.1b\04_AP\ESTW\1500 Eeal_HOA897.1b_2b_033.510_01.dwg

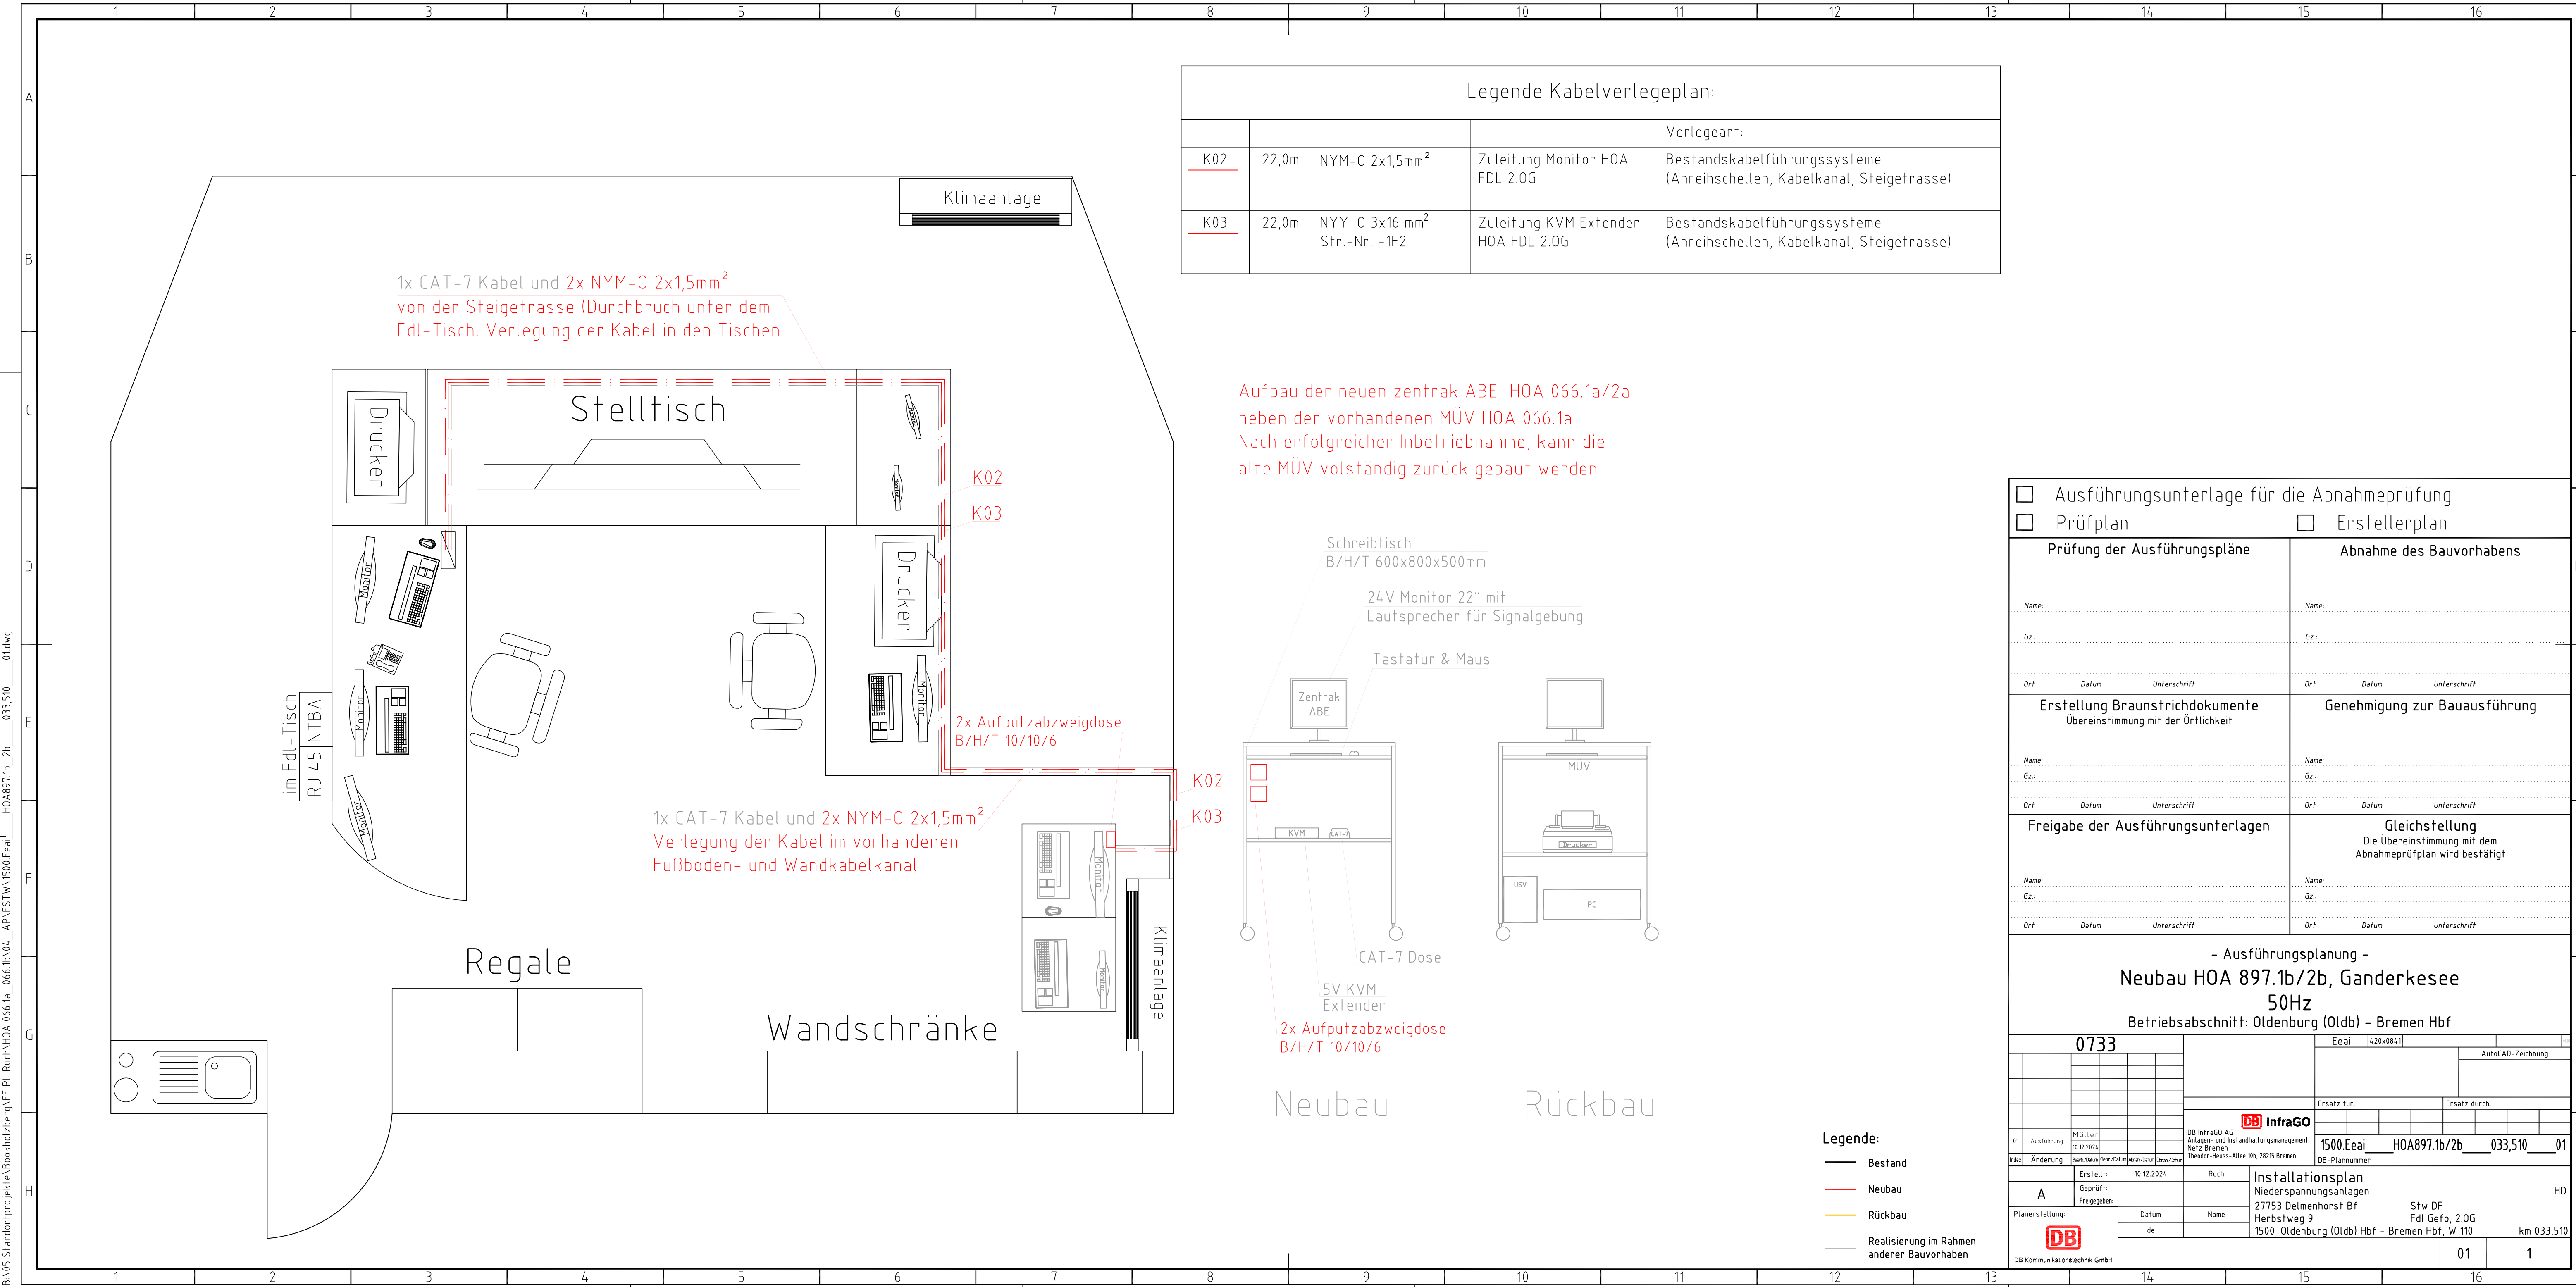

Legende Kabelverlegeplan:				
				Verlegeart:
<u>K02</u>	22,0m	NYM-O 2x1,5mm ²	Zuleitung Monitor HOA FDL 2.0G	Bestandskabelführungssysteme (Anreihschellen, Kabelkanal, Steigetrasse)
<u>K03</u>	22,0m	YYY-O 3x16 mm ² Str.-Nr. -1F2	Zuleitung KVM Extender HOA FDL 2.0G	Bestandskabelführungssysteme (Anreihschellen, Kabelkanal, Steigetrasse)

Aufbau der neuen zentrak ABE HOA 066.1a/2a neben der vorhandenen MÜV HOA 066.1a
Nach erfolgreicher Inbetriebnahme, kann die alte MÜV vollständig zurück gebaut werden.

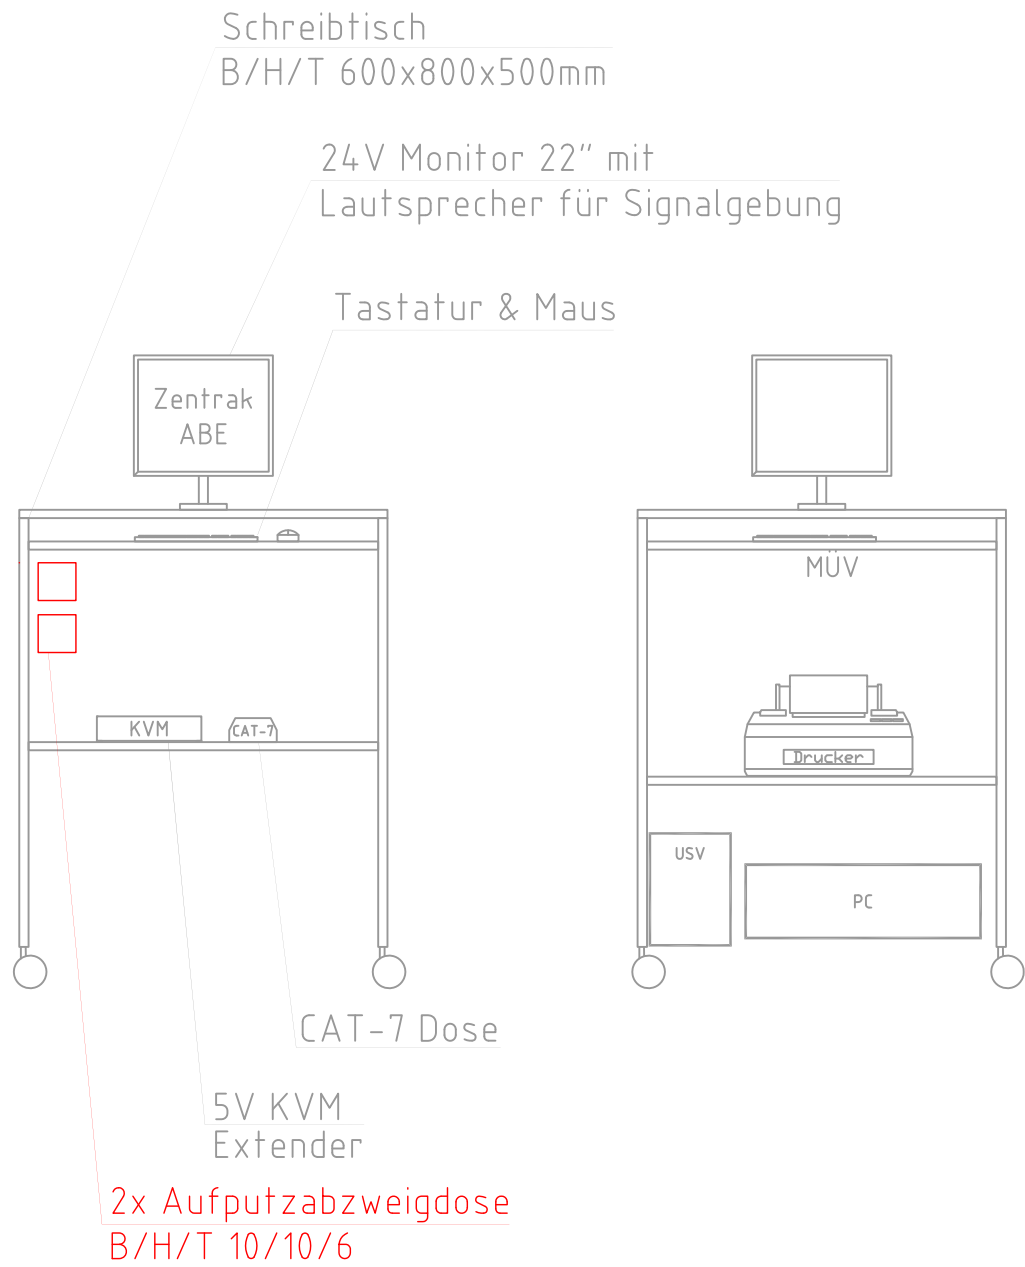

Legende:

- Bestand
- Neubau
- Rückbau
- Realisierung im Rahmen anderer Bauvorhaben

☐ Ausführungsunterlage für die Abnahmeprüfung	
☐ Prüfplan	☐ Erstellerplan
Prüfung der Ausführungspläne	
Abnahme des Bauvorhabens	
Name: _____	
Gz.: _____	
Ort: _____ Datum: _____ Unterschrift: _____	
Erstellung Braunstrichdokumente	
Genehmigung zur Bauausführung	
Name: _____	
Gz.: _____	
Ort: _____ Datum: _____ Unterschrift: _____	
Freigabe der Ausführungsunterlagen	
Gleichstellung	
Name: _____	
Gz.: _____	
Ort: _____ Datum: _____ Unterschrift: _____	
- Ausführungsplanung -	
Neubau HOA 897.1b/2b, Ganderkesee	
50Hz	
Betriebsabschnitt: Oldenburg (Oldb) - Bremen Hbf	
0733	
Eeai 420x841	
AutoCAD-Zeichnung	
Ersatz für: _____ Ersatz durch: _____	
DB InfraGO AG	
Anlagen- und Instandhaltungsmanagement	
Netz Bremen	
Theodor-Heuss-Allee 10b, 28215 Bremen	
DB-Plannummer	
1500.Eeai HOA897.1b/2b 033,510 01	
DB-Kommunikationstechnik GmbH	
A	
Erstellt: 10.12.2024	
Ruch	
Geprüft: _____	
Name	
Freigegeben: _____	
Datum	
de	
Planerstellung:	
27753 Delmenhorst Bf	
Herbstweg 9	
1500 Oldenburg (Oldb) Hbf - Bremen Hbf, W 110	
Stw DF	
Fdl Gefo, 2.0G	
km 033,510	
01	
1	