


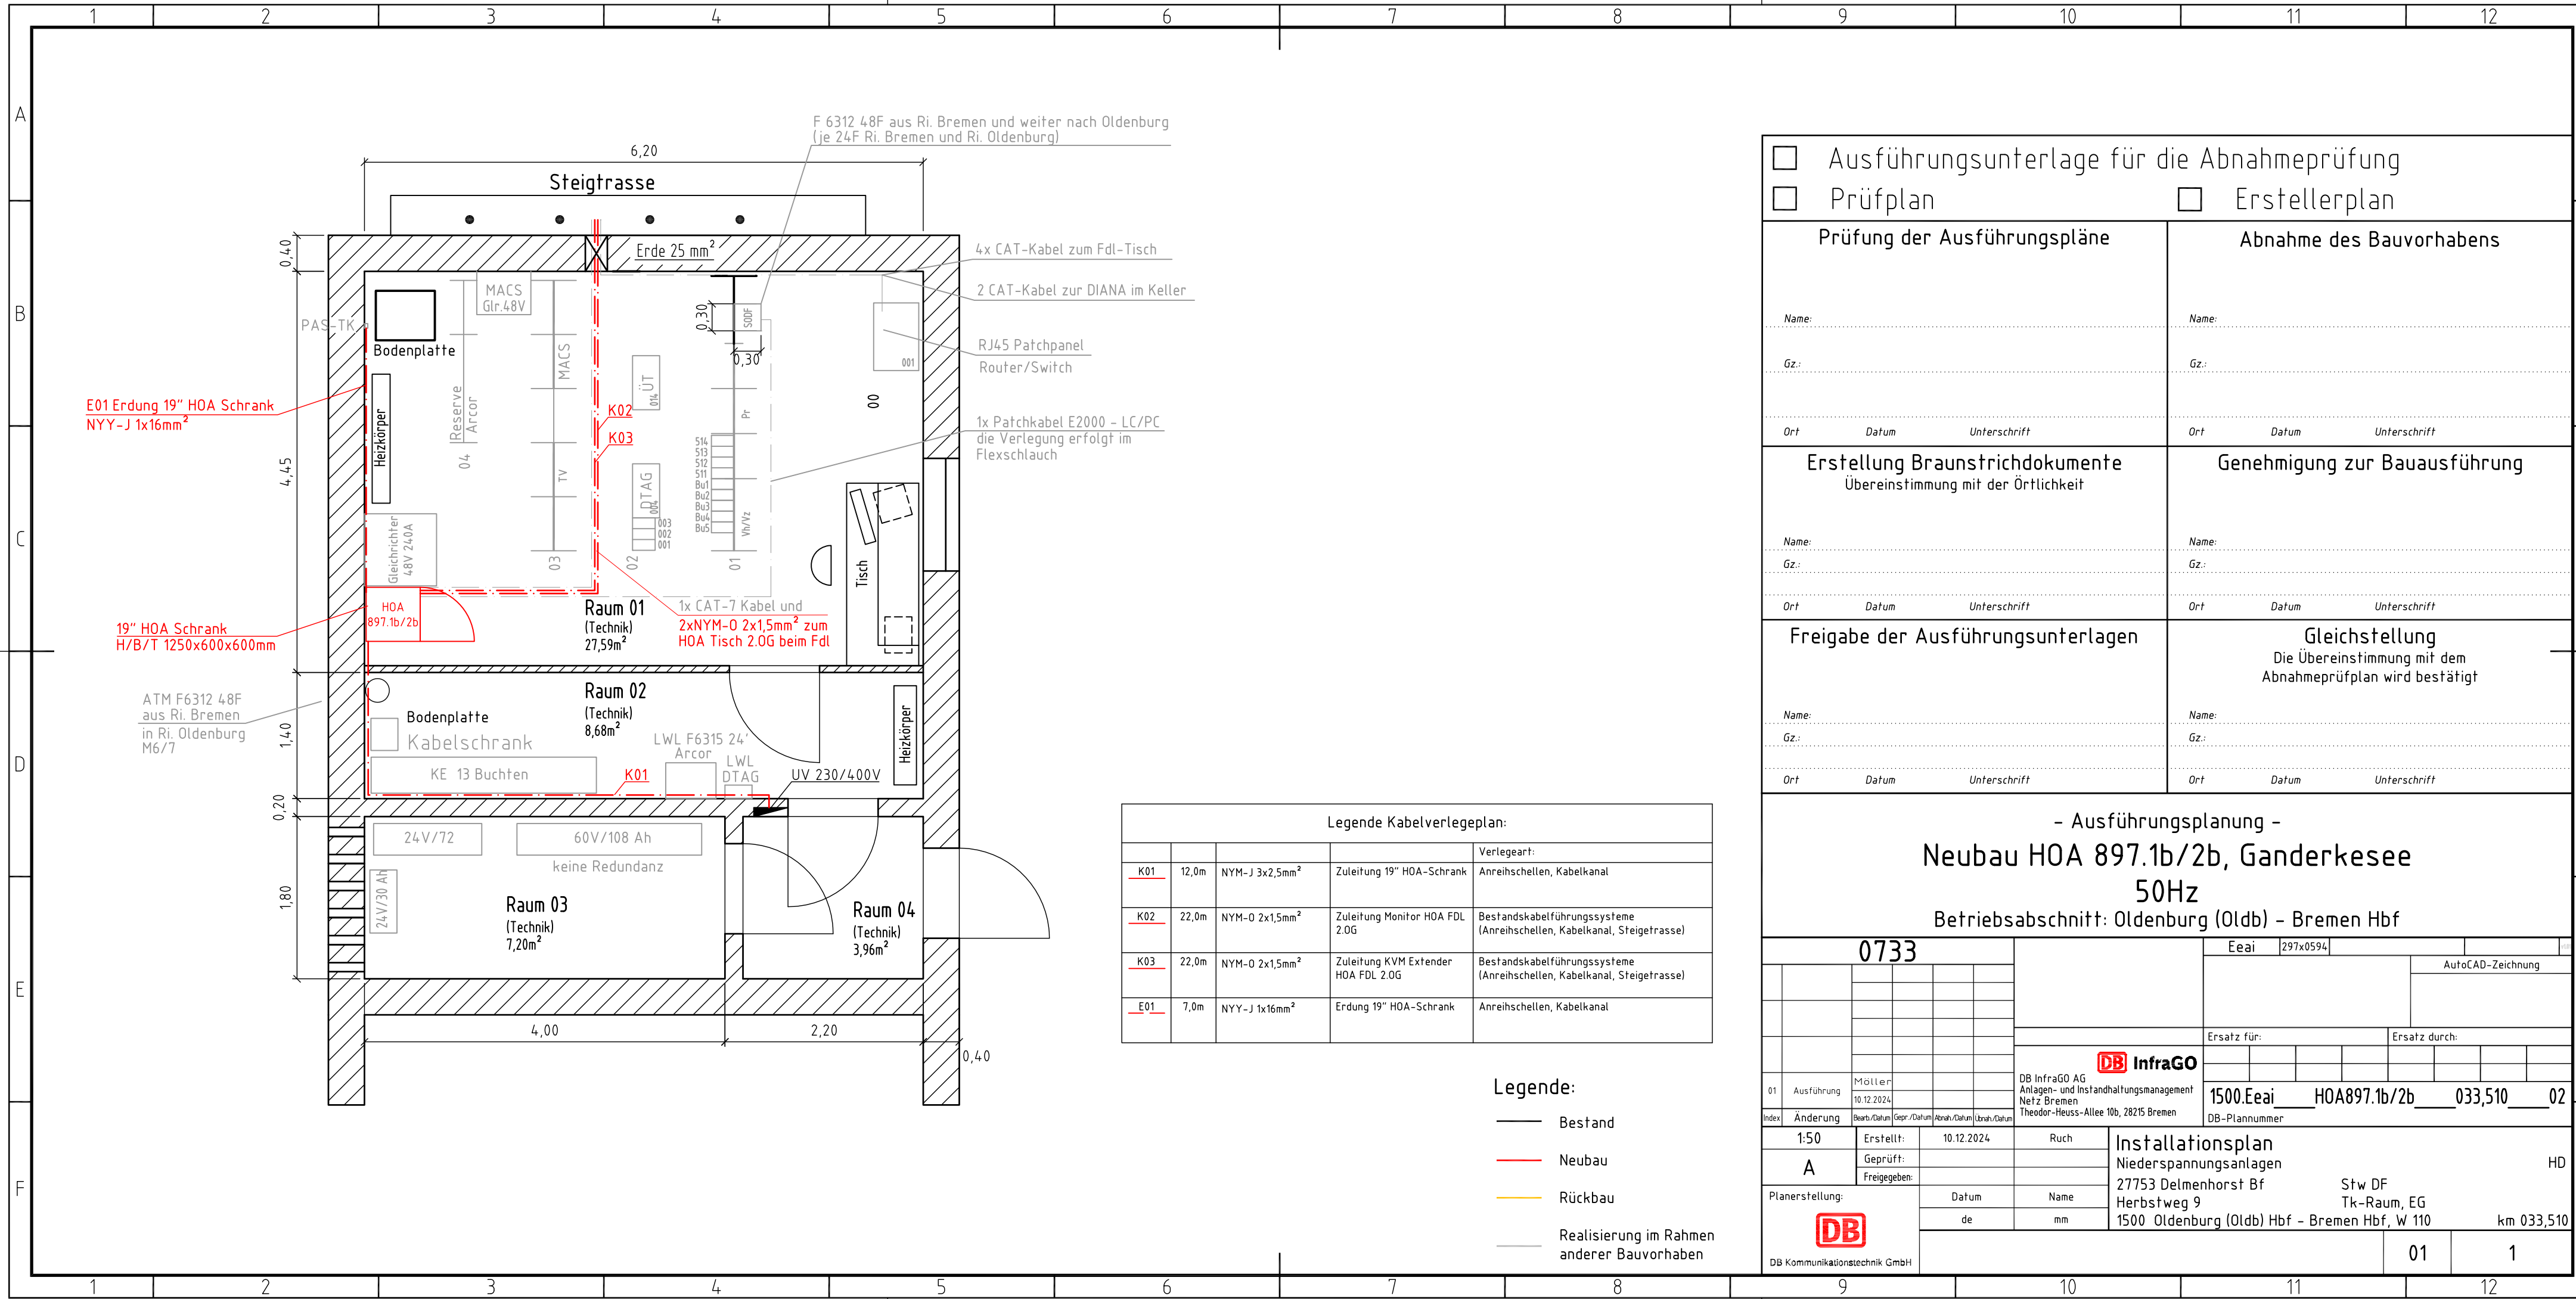

Legende Kabelverlegeplan:				
				Verlegeart:
<u>K01</u>	12,0m	NYM-J 3x2,5mm ²	Zuleitung 19" HOA-Schrank	Anreiherschellen, Kabelkanal
<u>K02</u>	22,0m	NYM-O 2x1,5mm ²	Zuleitung Monitor HOA FDL 2.OG	Bestandskabelführungssysteme (Anreiherschellen, Kabelkanal, Steigetrasse)
<u>K03</u>	22,0m	NYM-O 2x1,5mm ²	Zuleitung KVM Extender HOA FDL 2.OG	Bestandskabelführungssysteme (Anreiherschellen, Kabelkanal, Steigetrasse)
<u>E01</u>	7,0m	NYN-J 1x16mm ²	Erdung 19" HOA-Schrank	Anreiherschellen, Kabelkanal

Legende:

- Bestand
— Neubau
— Rückbau
— Realisierung im Rahmen anderer Bauvorhaben

☐ Ausführungsunterlage für die Abnahmeprüfung ☐ Prüfplan		☐ Erstellerplan	
Prüfung der Ausführungspläne Name: _____ Gz.: _____ Ort Datum Unterschrift		Abnahme des Bauvorhabens Name: _____ Gz.: _____ Ort Datum Unterschrift	
Erstellung Braunstrichdokumente Übereinstimmung mit der Örtlichkeit Name: _____ Gz.: _____ Ort Datum Unterschrift		Genehmigung zur Bauausführung Name: _____ Gz.: _____ Ort Datum Unterschrift	
Freigabe der Ausführungsunterlagen Name: _____ Gz.: _____ Ort Datum Unterschrift		Gleichstellung Die Übereinstimmung mit dem Abnahmeprüfplan wird bestätigt Name: _____ Gz.: _____ Ort Datum Unterschrift	
- Ausführungsplanung - Neubau HOA 897.1b/2b, Ganderkesee 50Hz Betriebsabschnitt: Oldenburg (Oldb) - Bremen Hbf			
0733		Eeai 297x0594 AutoCAD-Zeichnung	
01 Ausführung Möller 10.12.2024		Ersatz für: Ersatz durch:	
Index Änderung Bearb./Datum Gepr./Datum Abnah./Datum Übrnah./Datum		DB InfraGO DB InfraGO AG Anlagen- und Instandhaltungsmanagement Netz Bremen Theodor-Heuss-Allee 10b, 28215 Bremen	
1:50 A Freigegeben:		1500.Eeai HOA897.1b/2b 033,510 02	
Planerstellung:		DB-Plannummer	
DB		DB Kommunika ^{ti} onstechnik GmbH	
