


3.3 Fliesenentwürfe

3.3.3.4 „Grün Kontrast“ monochrom 30 x 60

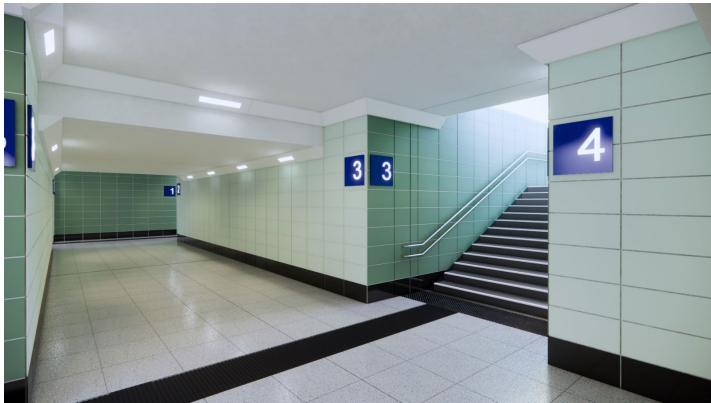

Beispiel mit breiter PU, weißem Lichtsystem, Bodenindikatoren und Sockelleiste Höhe 30 cm.



Materialübersicht



Fliese 2:
NCS S 0510-G



Fliese 4:
NCS S 3020-G10Y




Fugenfarbe (Wand):
Mittelgrau



Decke (Anstrich):
RAL Design System
Plus 090 85 05



Sockelfliese:
NCS S 7500-N

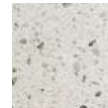

Boden:
Betonwerkstein geschliffen,
hell, LRV-Wert ≥ 50



Bodenindikatoren:
dunkelgrau/anthrazit
LRV-Wert $\leq 11,3$



Fugenfarbe (Boden):
Hellgrau


! Anforderungen der Ril 813 0208 A01 bzgl. Fliesenabmessungen, zu wählendem Wandbelag, Fugenbreite und Verlegeart sind einzuhalten.

! Stufenmarkierungen in schlechtem Zustand sind zu erneuern.


3.3 Fliesenentwürfe

3.3.3.4 „Grün Kontrast“ monochrom 30 x 60

Verlegemuster (Rapport)

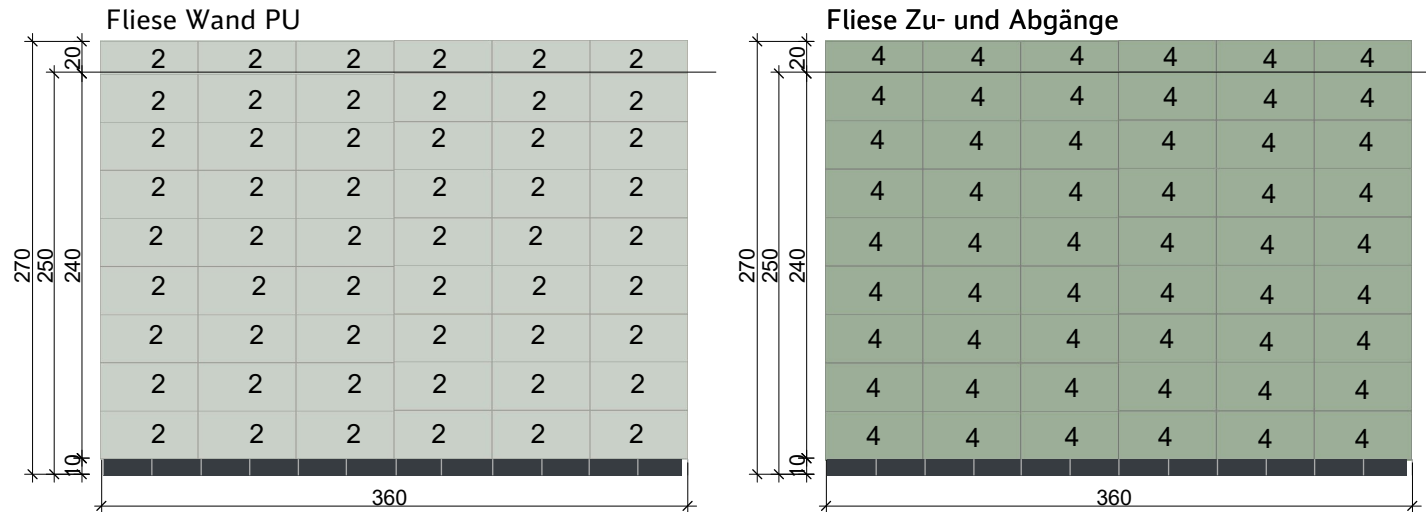

Fliesenformate

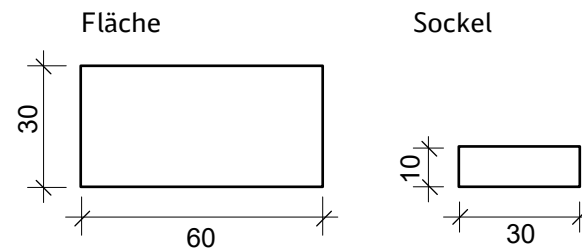

Relevante Zeichnungen:

- SPU01 Bodenaufbau
- SPU02 Wand Anstrich
- SPU03 Decke Anstrich
- SPU06 Boden – Wand
- SPU11 Bodenindikatoren
- SPU12 Bodenaufbau Bodenindikatoren
- SPU11 Bodenindikatoren

Anzahl (Bei Wiederholung des Verlegemusters alle 3,6 lfm. und Wandhöhe 2,5 m / 2,7 m)

	Wand PU		Zu- und Abgänge		Farbton:	LV-Pos.:
Wandhöhe:	2,5 m	2,7 m	2,5 m	2,7 m		
Fliese 2	48 x	54 x			NCS S 0510-G	03.01.0340.
Fliese 4			48 x	54 x	NCS S 3020-G10Y	03.01.0360.
Sockelfl.	12 x	12 x	12 x	12 x	NCS S 7500-N	03.01.0180.