

FABB 2 - VST Essen-Borbeck Süd
Übersichtslageplan
M 1 : 1.000

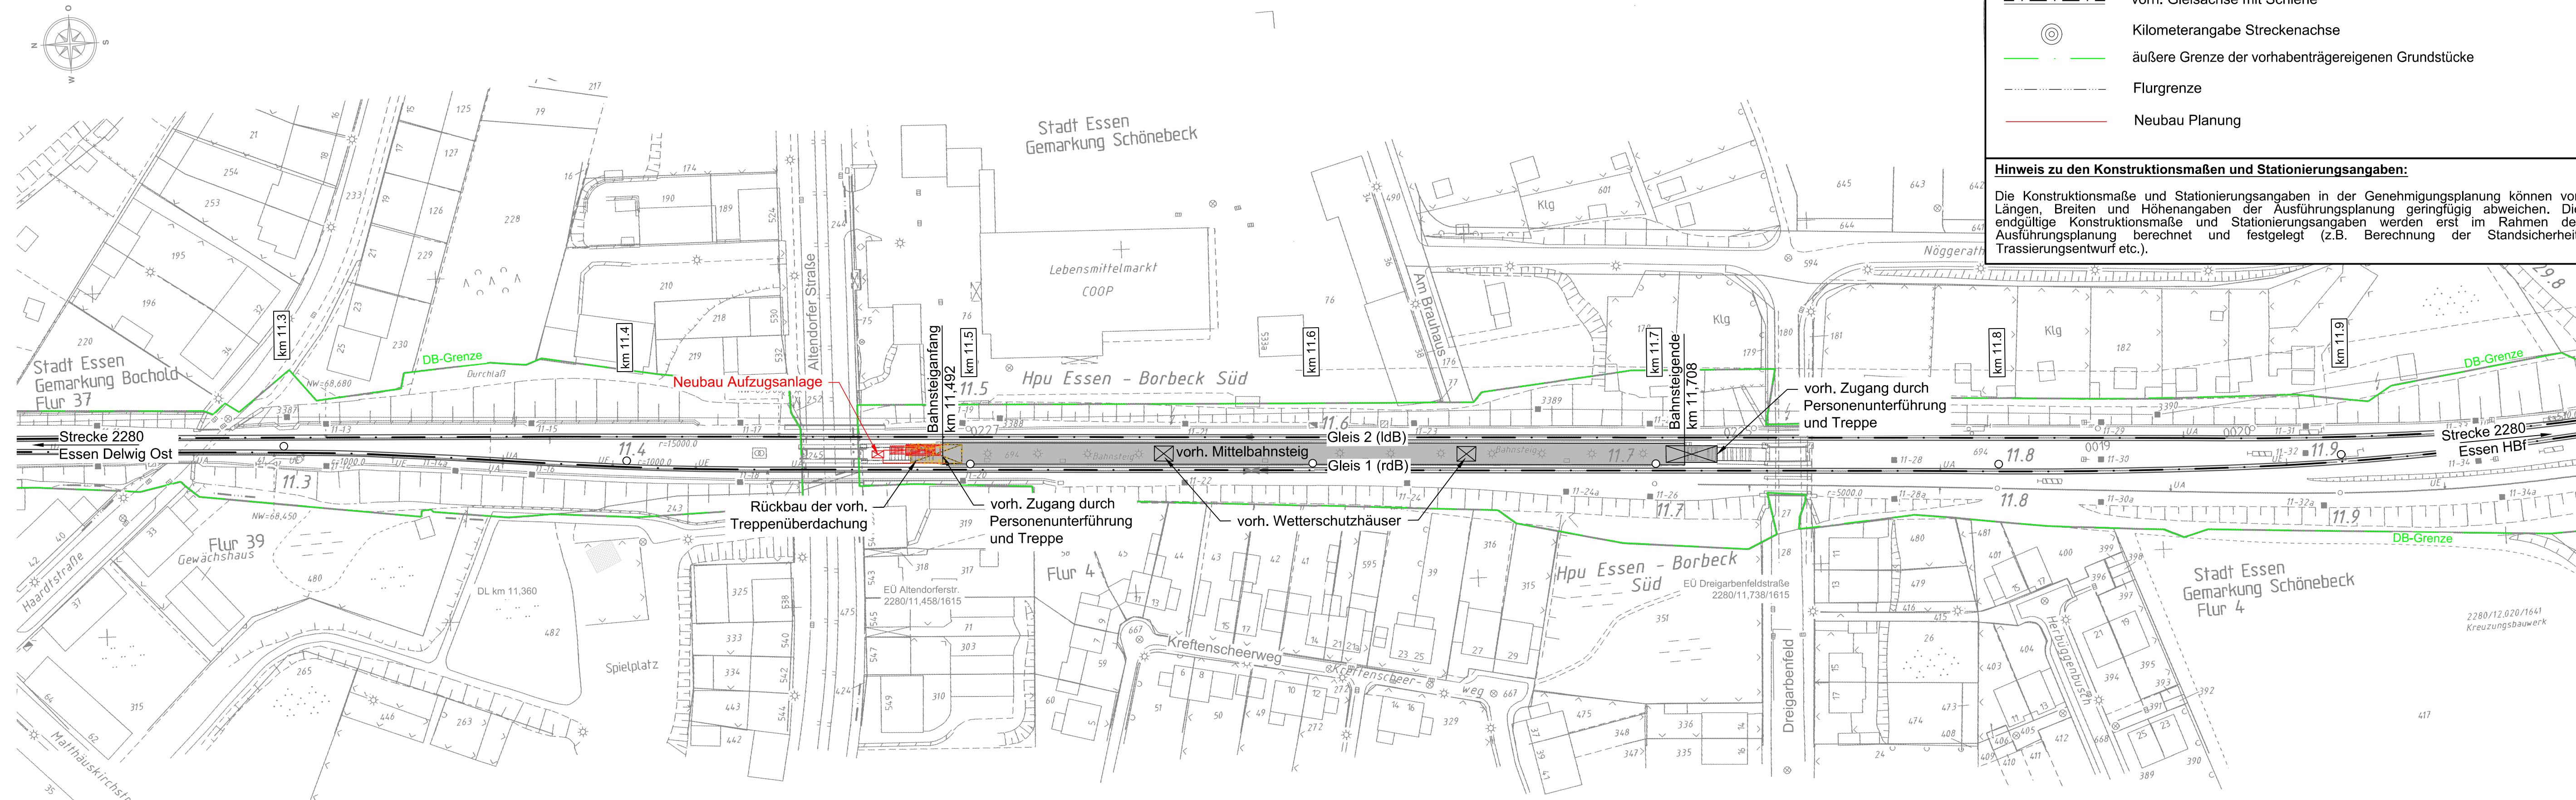
a			
Index	Art der Änderung	Datum	Name

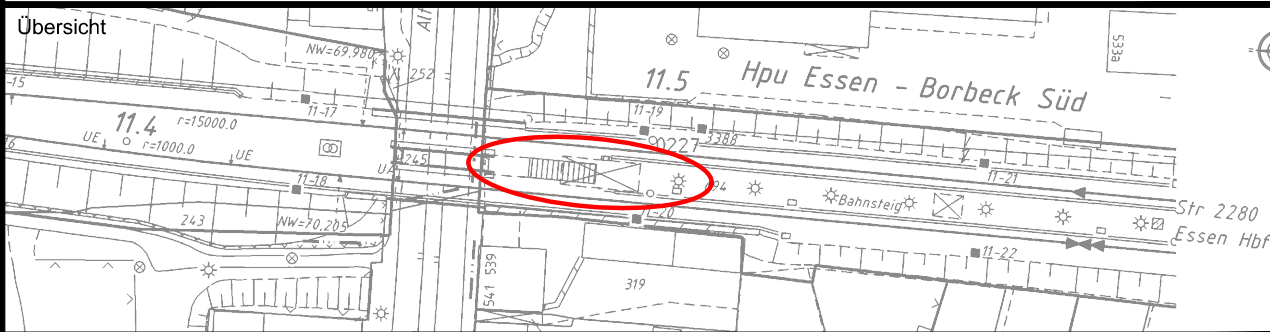
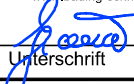
Legende

- | | |
|---|---|
|  | Bestand (einschließlich DB-Kataster) |
|  | vorh. Gleisachse mit Schiene |
|  | Kilometerangabe Streckenachse |
|  | äußere Grenze der vorhabenträgereigenen Grundstücke |
|  | Flurgrenze |
|  | Neubau Planung |

Hinweis zu den Konstruktionsmaßen und Stationierungsangaben:

Die Konstruktionsmaße und Stationierungsangaben in der Genehmigungsplanung können von Längen, Breiten und Höhenangaben der Ausführungsplanung geringfügig abweichen. Die endgültige Konstruktionsmaße und Stationierungsangaben werden erst im Rahmen der Ausführungsplanung berechnet und festgelegt (z.B. Berechnung der Standsicherheit, Trassierungsentwurf etc.).



Bauherr DB InfraGO AG Bahnhofsmanagement Essen Am Hauptbahnhof 5, 45127 Essen		Bauherrenvertretung / Projektleitung DB InfraGO AG Personenbahnhöfe Willi-Becker-Allee 11, 40227 Düsseldorf			
Bautechnischer Prüfer gemäß VV BAU bzw. Planprüfer gemäß VV BAU STE			Eisenbahn-Bundesamt (EBA)		
Projekt FABB 2 - VST Essen-Borbeck Süd Planung Aufzugsanlage Gültig nur für die Ausschreibung					
Projekt-Nr. G.011407786					
					
Planungsphase		Ausschreibung Lph. 6		Strecke Oberhausen Walzw. - Essen West	
Planbezeichnung/Planinhalt		Übersichtslageplan		Strecken-Nr. 2280	
Planart/SAP PM-Equipmentnr.		Lageplan		Stations-km 11.5	
Plannummer		1697_AS_VA_-UELP_001_-		Maßstab 1: 1.000	
Plannersteller		 Ministrallee 22 32699 Extertal +49 05262 / 995377-0 info@bauing-schmidt.de www.bauing-schmidt.de		Bauvorlageberechtigter (BVB) gemäß VV BAU / VV BAU-STE	
Ch. Gröne		23.10.2025		Freigabe der Ausführungsunterlagen gemäß Freigabeschreiben vom _____ Freigabe Nr. _____	
Name (Druckschrift)		Datum		Name (Druckschrift) Datum Unterschrift	
Projektverantwortlicher als Vertreter der Eisenbahnen des Bundes (EdB)		i. V.  		Planersteller (Gleichstellung)	
Name (Druckschrift)		Datum		Plan gleichgestellt mit Freigabe-Nr. _____	
Name (Druckschrift)		Datum		des Bauvorlageberechtigten vom _____	
Name (Druckschrift)		Datum		Name (Druckschrift) Datum Unterschrift	
Auftragnehmer Bau		Die Übereinstimmung mit der Bauausführung wird bestätigt			
Name (Druckschrift)		Datum		Bauüberwacher Bahn (BÜB) gemäß VV BAU/VV BAU-STE	
Name (Druckschrift)		Datum		Name (Druckschrift) Datum Unterschrift	
Die Übernahme der handrevidierten Eintragungen in die CAD-Grundlage wird bestätigt				Bearbeitung CAD	
Auftragnehmer Bau				Datum Name(Druckschrift)	
Name (Druckschrift) Datum Unterschrift				gez. 10/2025 L. Krenzer	
Name (Druckschrift) Datum Unterschrift				gepr. 10/2025 K. Buhmann	