




Ansicht PU (ldB)
M 1:50

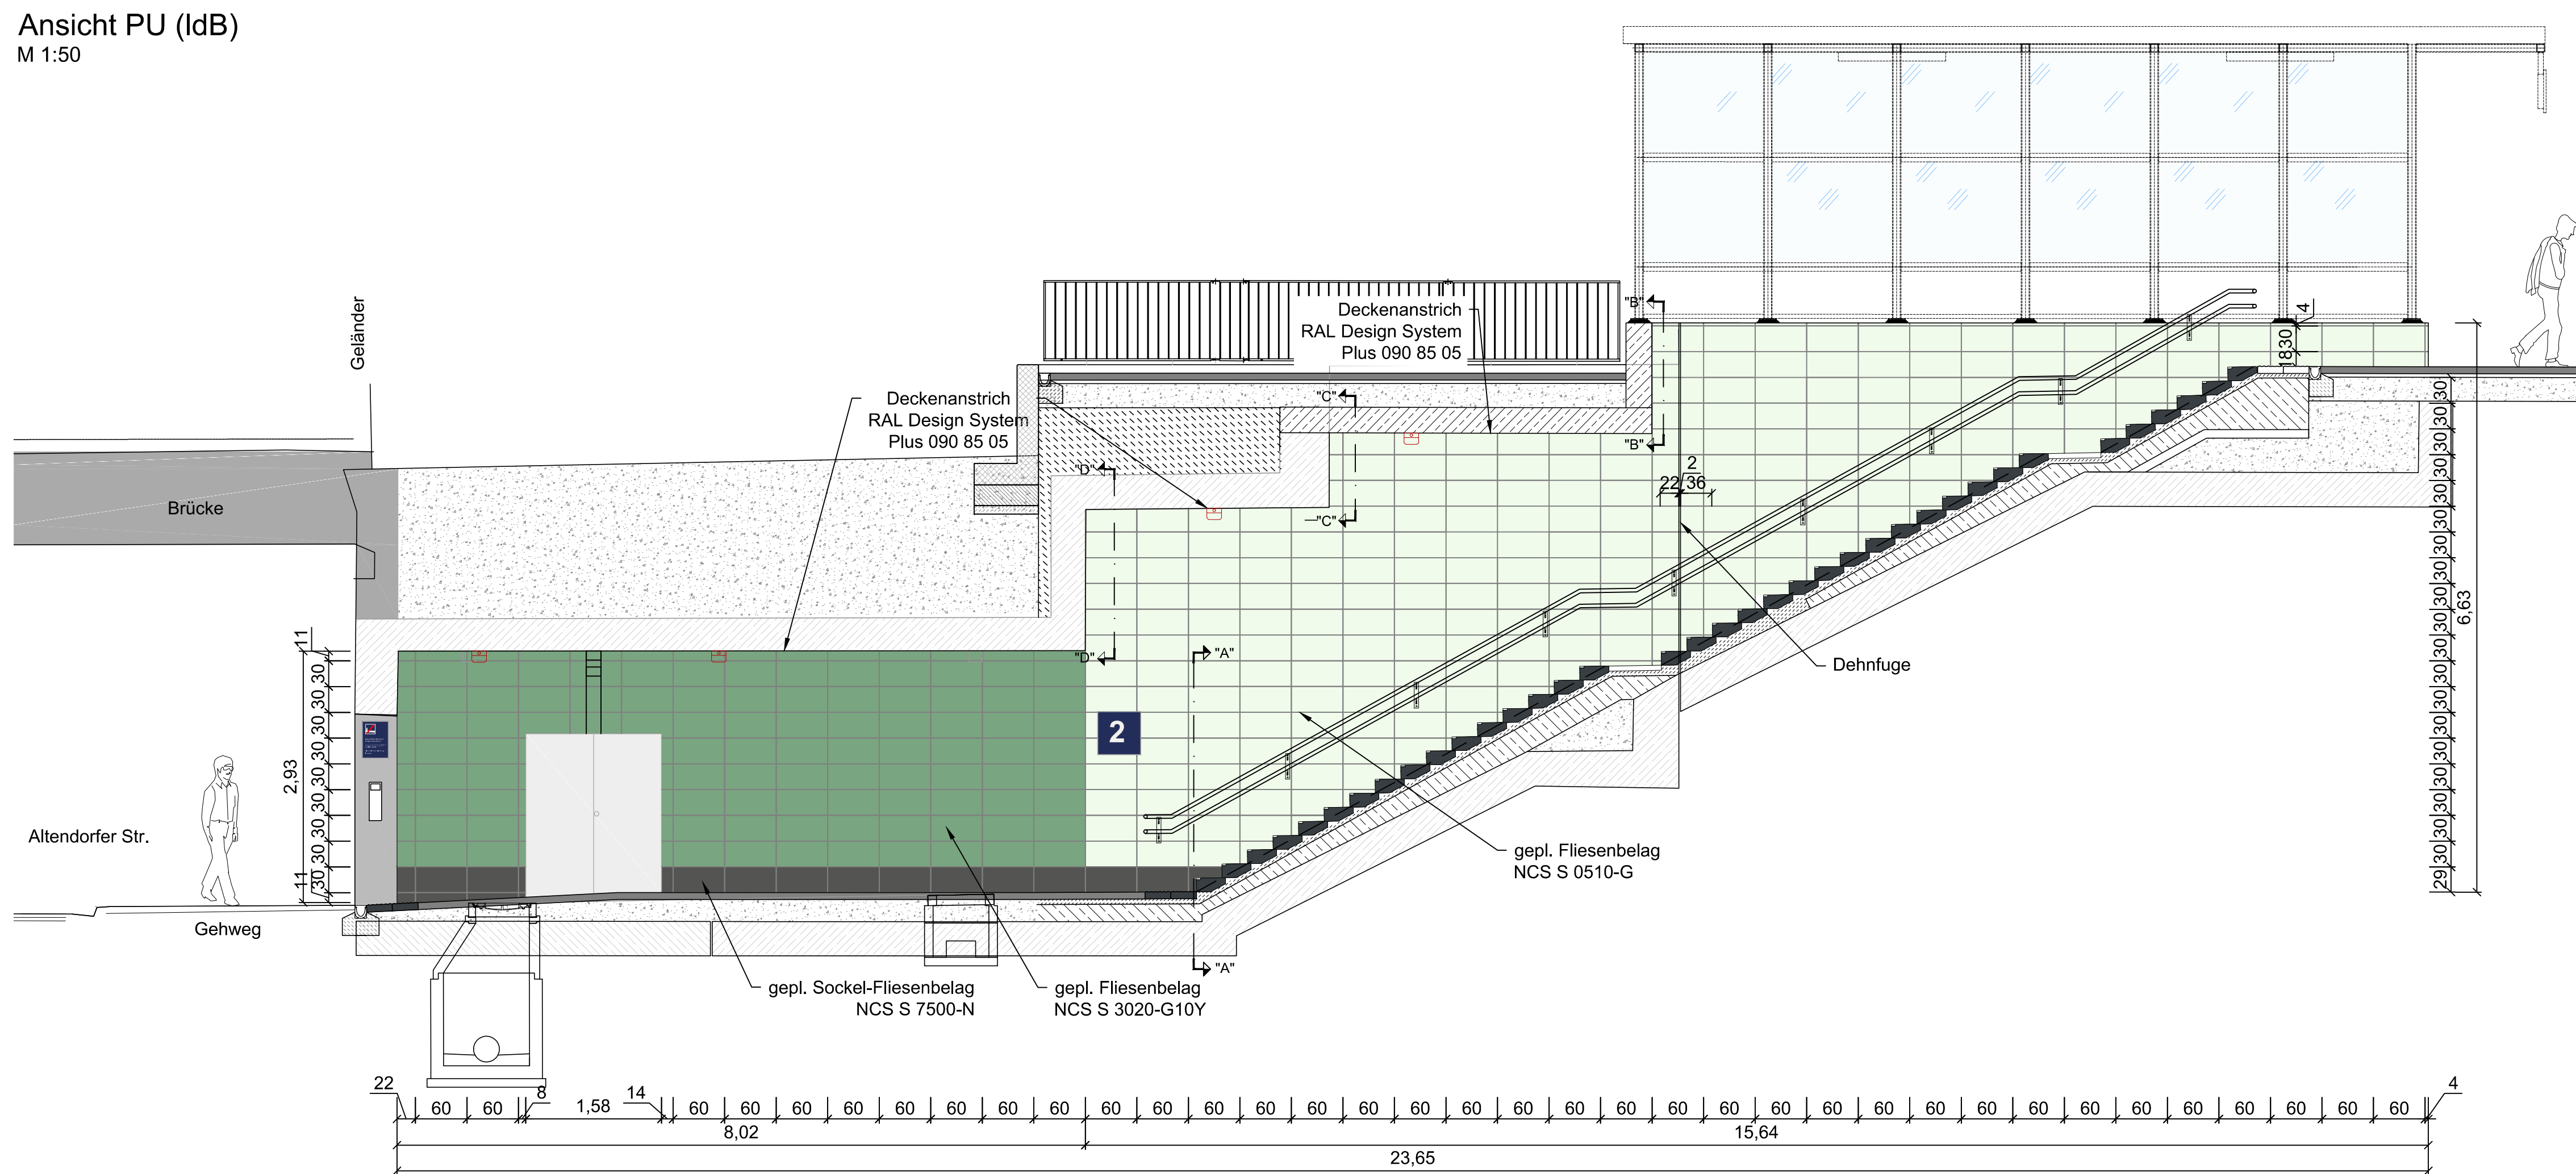


Ansicht PU (rdB)
M 1:50

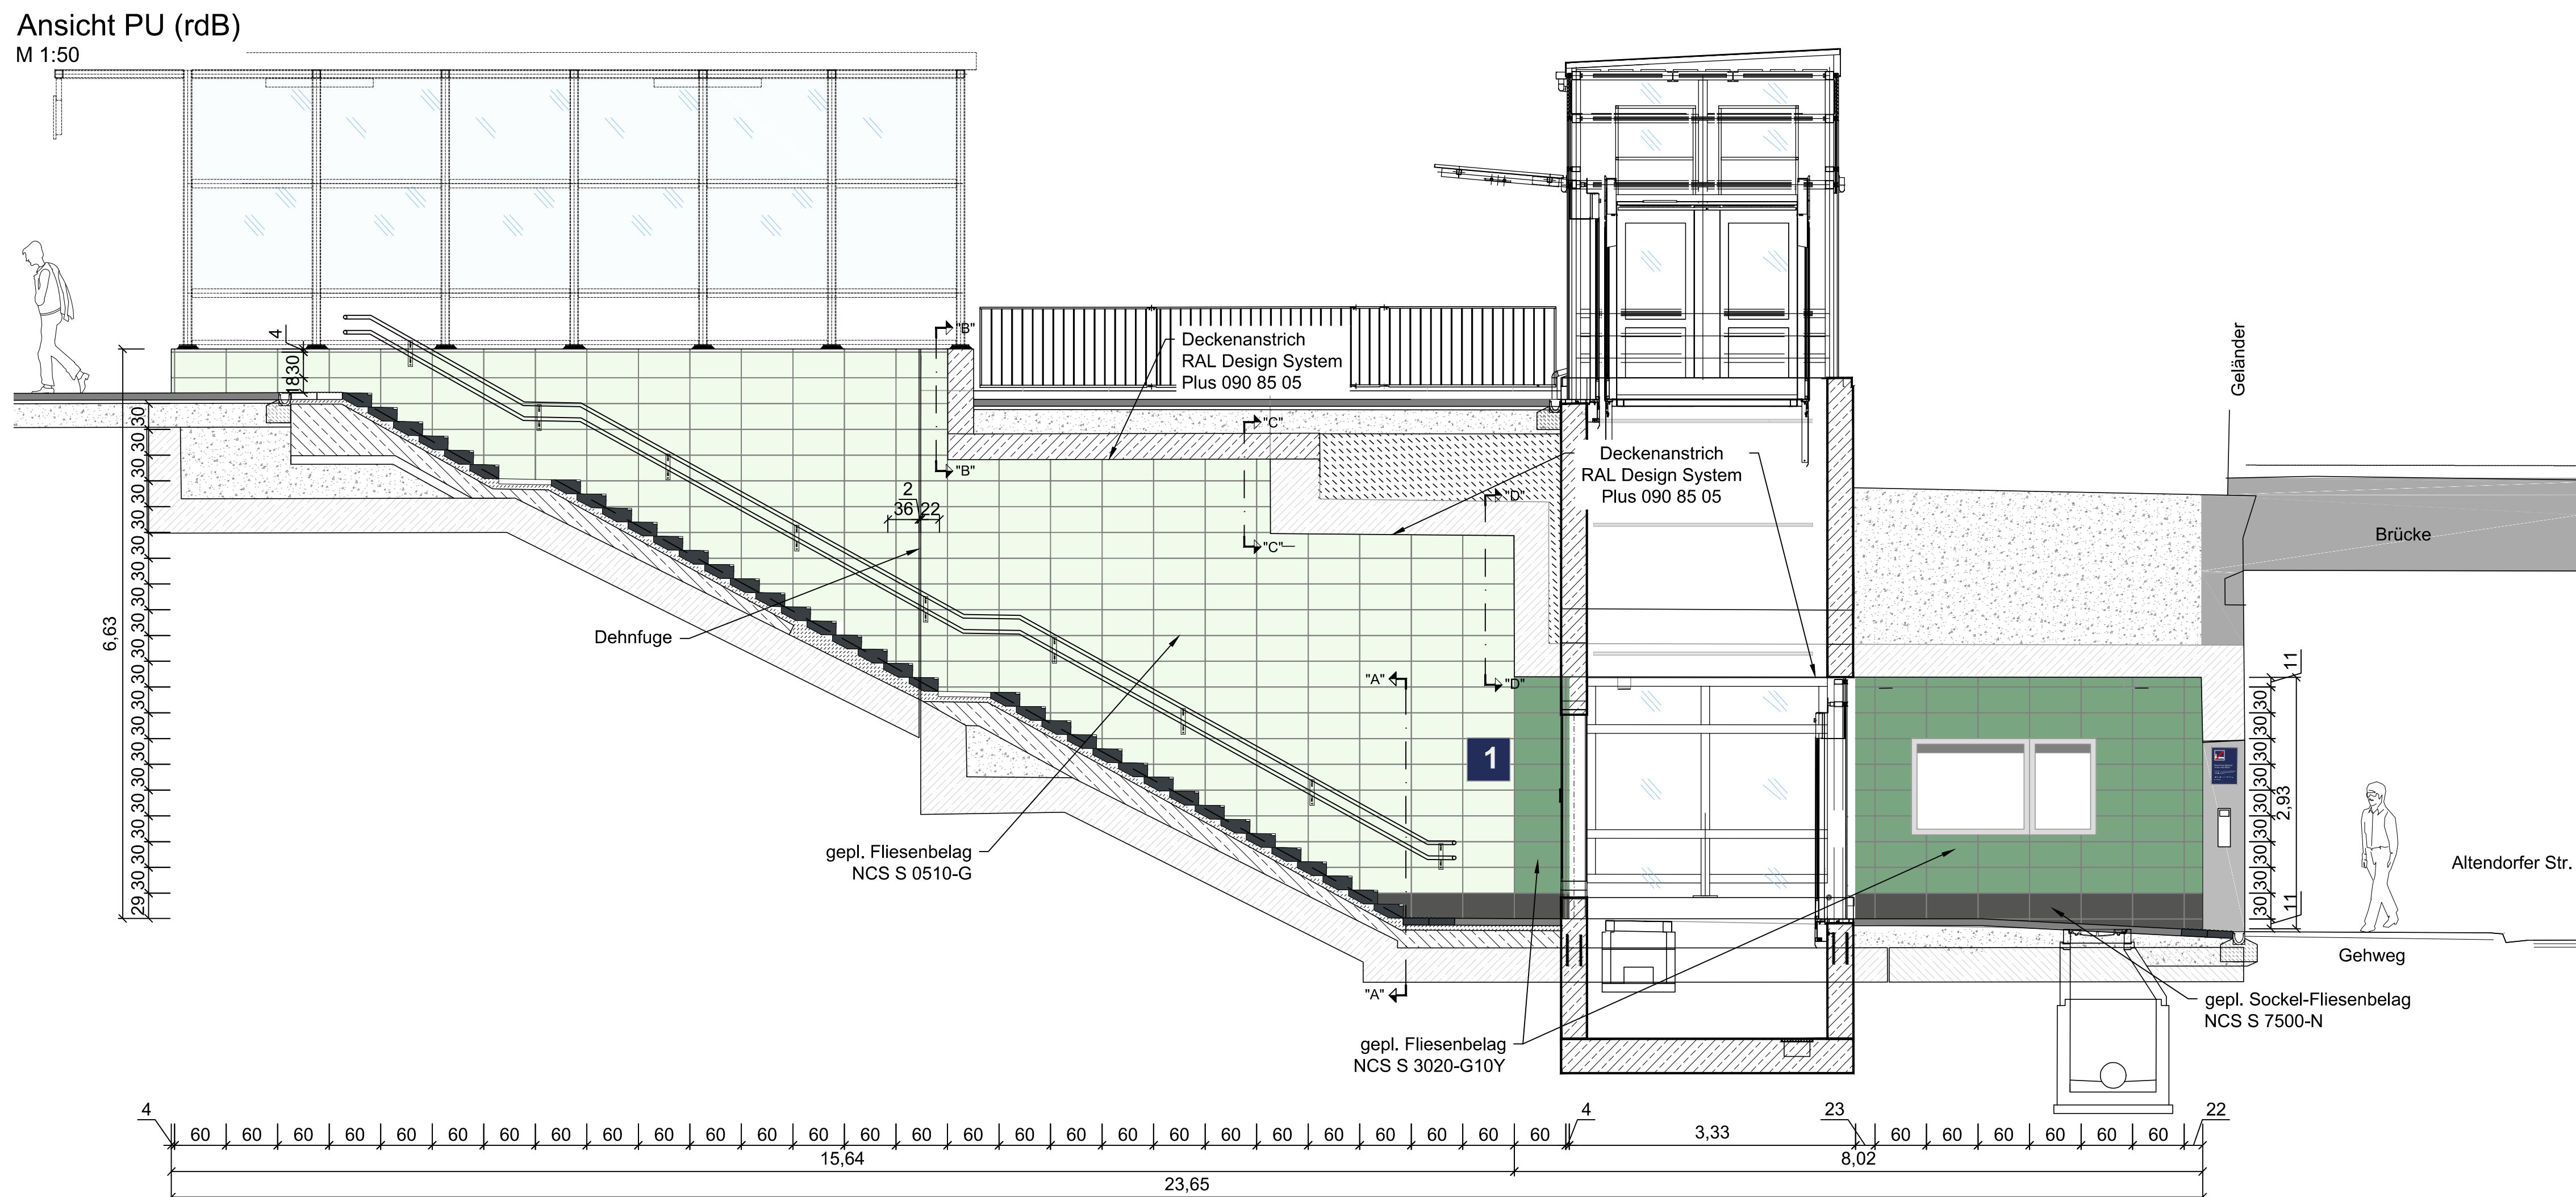


Schnitt B-B
M 1:50

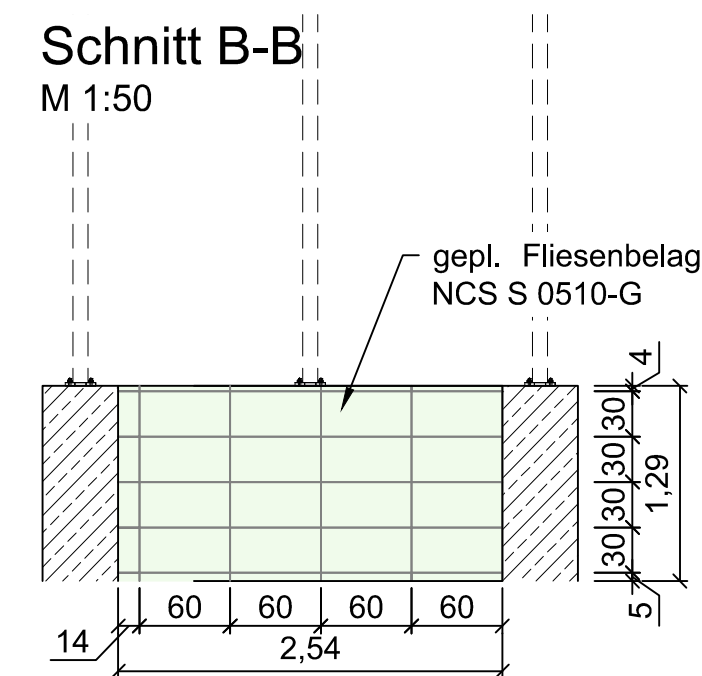


Schnitt C-C
M 1:50

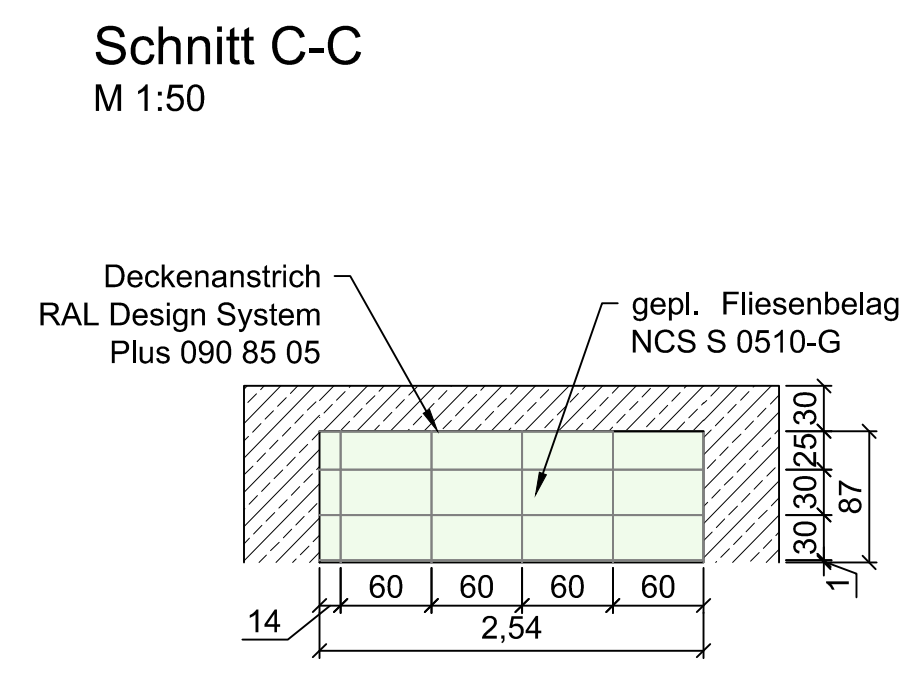

Schnitt D-D
M 1:50

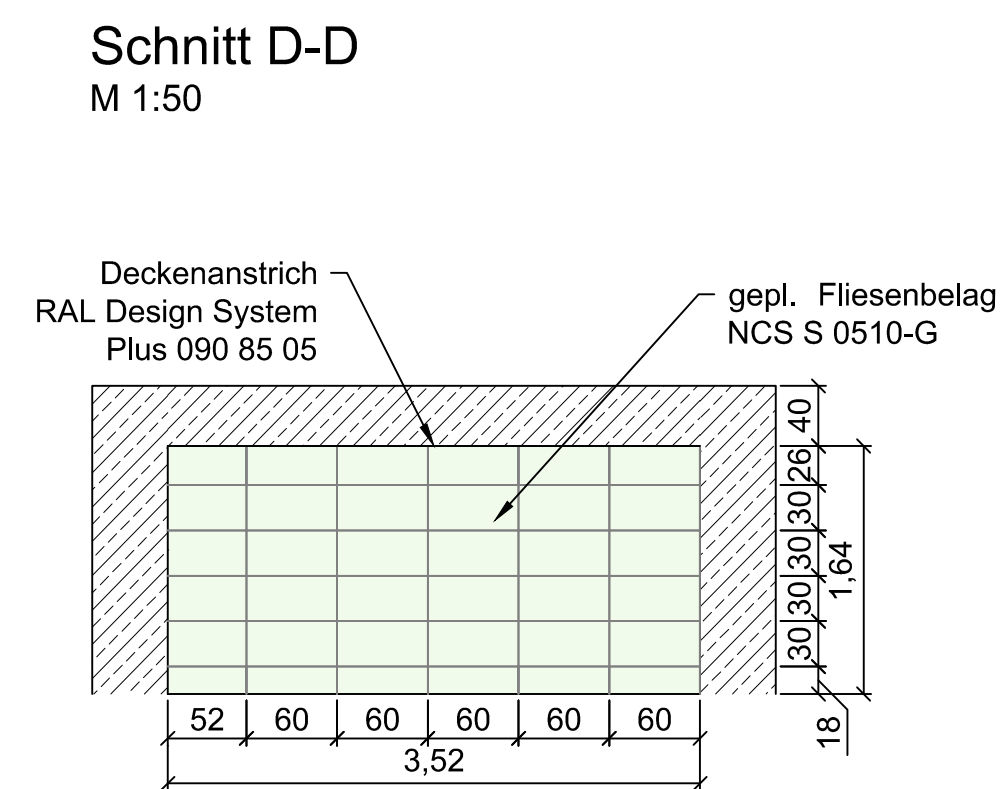

Schnitt A-A
M 1:50

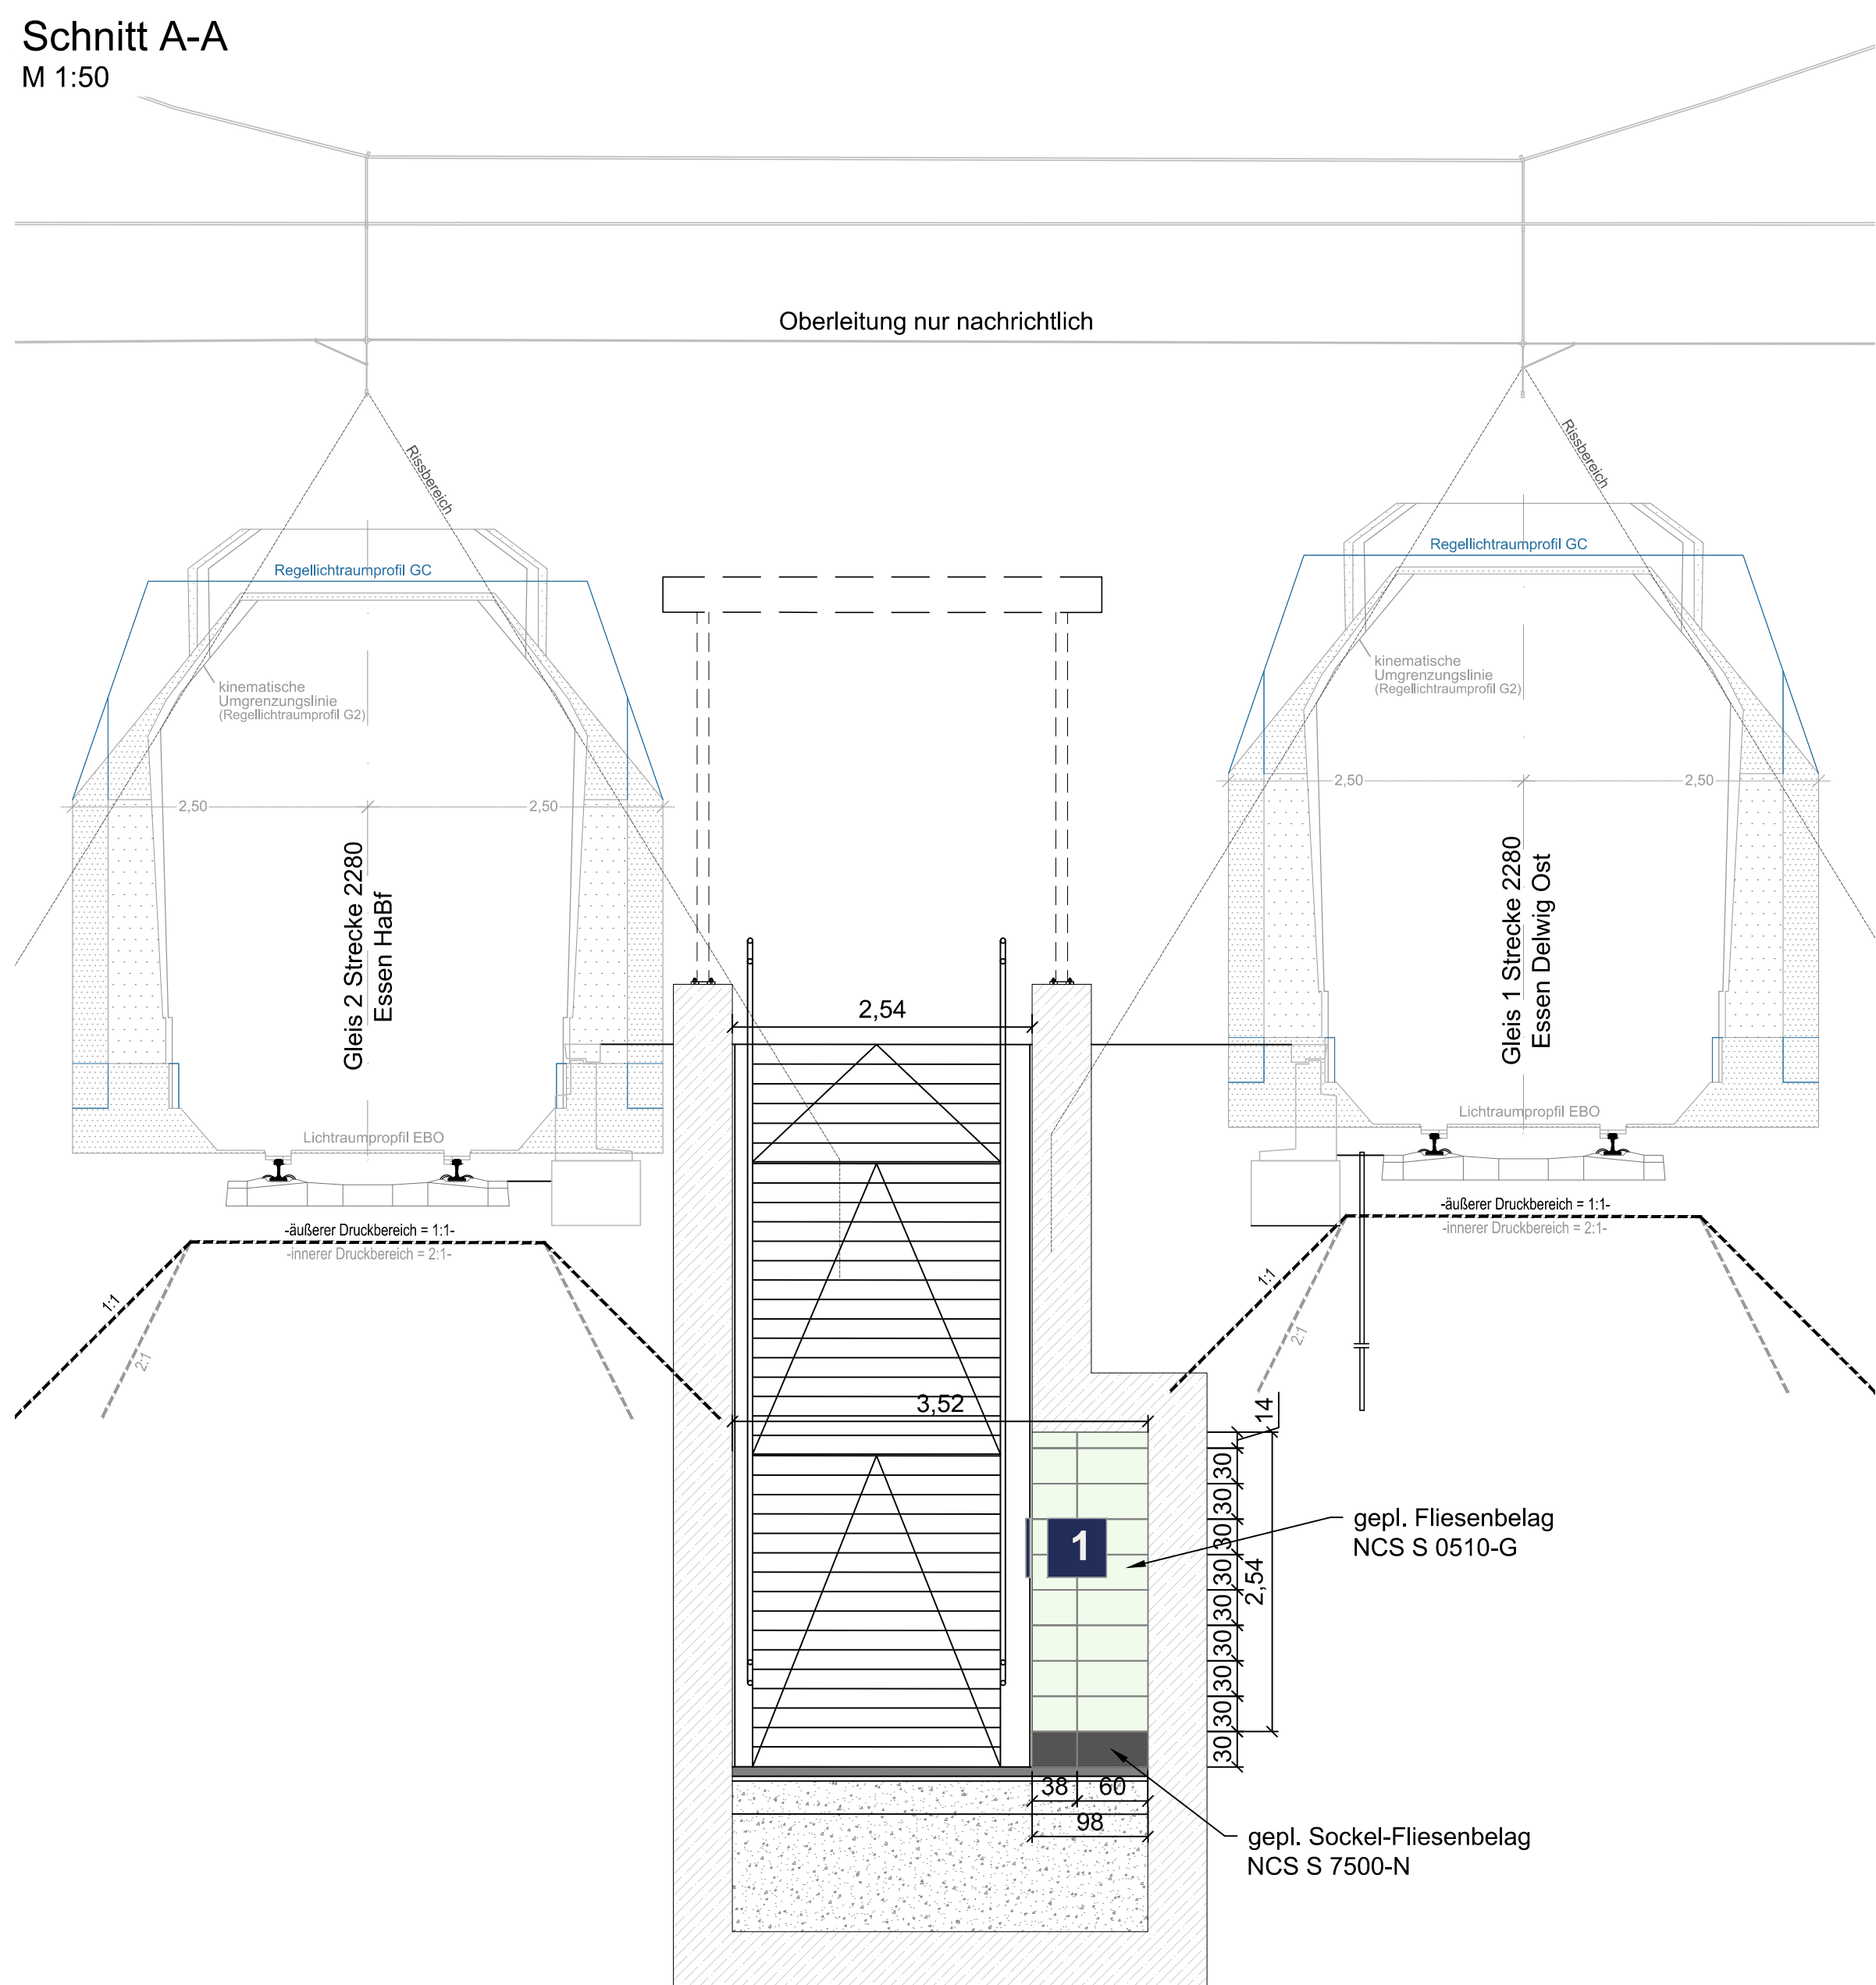

Legende




b			
a			
Index	Art der Änderung	Datum	Name

Bauherr DB InfraGO AG Bahnhofsmanagement Essen Am Hauptbahnhof 5, 45127 Essen	Bauherrenvertretung / Projektleitung DB InfraGO AG Personenbahnhöfe Willi-Becker-Allee 11, 40227 Düsseldorf	
Bautechnischer Prüfer gemäß VV BAU bzw. Planprüfer gemäß VV BAU STE	Eisenbahn-Bundesamt (EBA)	

Projekt
FABB 2 - VST Essen-Borbeck Süd
Planung Aufzugsanlage

**Gültig nur für die
Ausschreibung**

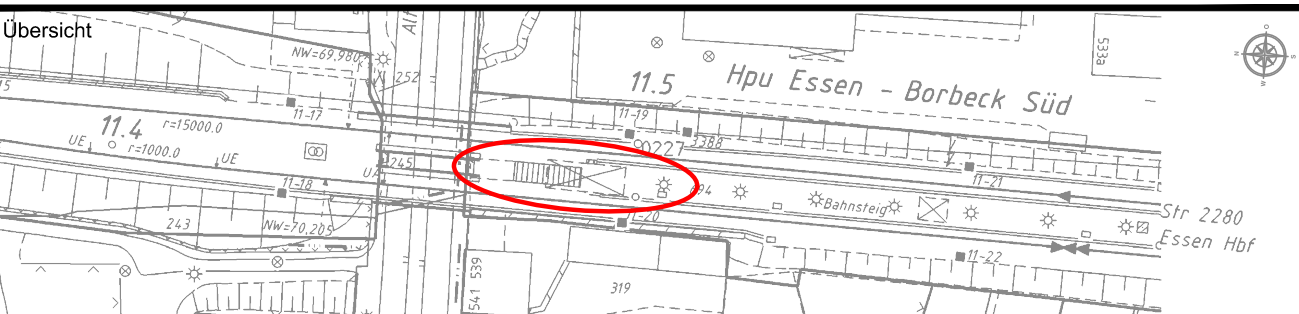

Planungsphase	Ausschreibung Lph. 6	Strecke	Oberhausen Walz- Essen West	Maßstab	1:50
Planbezeichnung/ Planinhalt	Fliessenverlegeplan	Strecken-Nr.	2280	Bahnhofts-Nr.	1697
Planart/ SAP PM-Equipementnr. Schritte		Stations-km		Koordinatensystem	DBRef
Plannummer	1697_AS_VA_-FVP_001_-		11,5	Höhensystem	
					DHHN2016

Planstellen SCHMIDT Konradstr. 22 40549 Düsseldorf +49 (0212) 945717-5 info@schmidt.de Ch. Gröne Name (druckschriftl.) 23.10.2025 Datum Projektleiter/verantwortlich als Vertreter der Eisenbahnen des Bundes (EoB) L.V. Gröne (handschriftl. Unterschrift) InfraGo	Bauvorlagsberechtigte(r) (BVB) gemäß VU BAU / VU BAU-SITE Freigabe der Ausführungsunterlagen gemäß Freigabebeschreiben vom _____ Freigabe Nr.: _____ Name (druckschriftl.) _____ Datum _____ Unterschrift _____ Planstellen (Gleichstellung) Plan gleichgestellt mit Freigabe-Nr. _____ des Bauvorlagsberechtigten vom _____ Name (druckschriftl.) _____ Datum _____ Unterschrift _____
--	--

Die Übereinstimmung mit der Bauausführung wird bestätigt					
Auftragnehmer Bau			Bauüberwacher Bahn (BUB) gemäß VV BAU/VV BAU-STE		
Name (Druckschrift)	Datum	Unterschrift	Name (Druckschrift)	Datum	Unterschrift

Die Übernahme der handverdierten Eintragungen in die CAD-Grundlage wird bestätigt			Bearbeitung CAD	
Auftragnehmer Bau			Datum	Name (Druckschrift)
			gez. 09/2025	L. Krenzer
			gepr. 09/2025	K. Buhmann
Name (Druckschrift)	Datum	Unterschrift		