


Schaltertabelle				
Schalter				
Grundstellung				
Bedienort	der Fernsteuerung Zes Borken			
	der Ortssteuerung Fdi-Raum Stw "Kf" in Ko-Lützel			
Einbaort, Mastnummer	90-3	13-2		

Schaltertabelle	
Schalter	U1	U2	U111	U112	T1	R101	R102	S300	S302	W1	W2	W3	W4	W5	W7	W8	

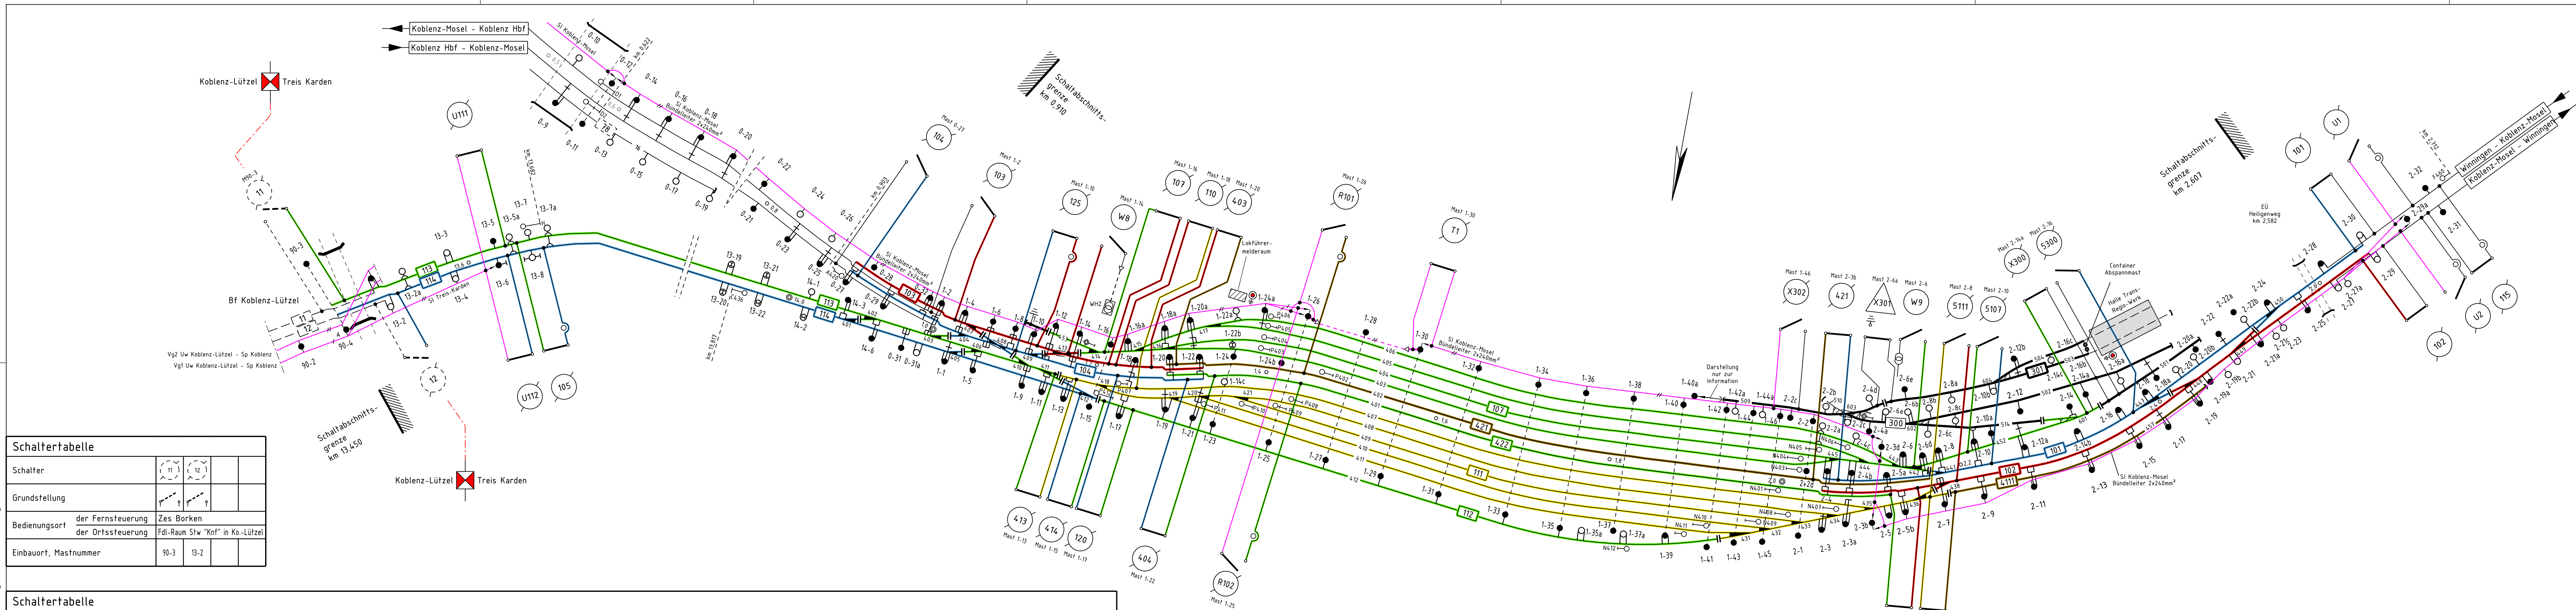

DB Energie GmbH EV MfE, I, ETB 11			Übersichtsplan mit Schaltanweisung	
			EbsÜ 11-3010-139980	
bearb.	18.07.2017	Pohl	Bf Koblenz-Mosel	
gepr.	21.07.2017	Dupker		
gepr.	20.11.2017	Schneider		
gepr.	20.11.2017	Nöding		
1. Ausgabe von 1117			Ersatz für 1. Ausgabe von 05.89	
			Neudruck B271 gültig ab 09.05.2025	
			Blatt 2	

Zeichenerklärung				

vorheriger Zeichnungsverlauf zur Information

Nr.	Datum	Name	Art der Änderung
18	22.11.2022	Pohl	1117-221
19	26.11.2022	Mohr	1117-221
20	26.11.2022	Mohr	1117-221
- Bei drohender Gefahr:
(z.B. Personen in gefährlicher Nähe zu unter Spannung stehenden Teilen, Brand, herabhängende Teile)
a) Bei Gefahrenstellen innerhalb und außerhalb der Schaltabschnittsgrenzen ist sofort unter Angabe der Störungsart und des Störungsortes die Zentralschaltstelle (Zes) zu verständigen, die weitere Maßnahmen trifft.
b) Ausnahmeweise ist bei Gefahrenstellen innerhalb der Schaltabschnittsgrenzen eigenmächtiges Ausschalten der Oberleitung ohne Befragen der Zentralschaltstelle (Zes) gestattet.
Die Oberleitungen des Bahnhofes sind spannungslos, wenn die Schalter
T1, 101, 102, 103, 104, 113 und 114
ausgeschaltet sind. Die Zes ist anschließend von der Ausschaltung zu verständigen.
Die ausgeschalteten Gruppen sind für Fahrzeuge mit gebobenen Stromabnehmern nicht befahrbar.
Ob auf die Sperrung von Gleisen verzichtet werden kann, ergibt sich aus der Art der Störung.
Achtung: Die Speiseleitungen können nur von der Zentralschaltstelle (Zes) ausgeschaltet werden.
c) Die Oberleitung ist an der Gefahrenstelle bahnzuverden.
- Zuständige Zentralschaltstelle (Zes) ist in Borken
Ruf: GSMR 99152 7900
Telekom 069 629 91 53 52
Zuständiger Fahrdienstleiter (Fdi) ist in Koblenz Hbf, Stw "Kf"
Ruf: GSMR 7501 7002
Telekom 0261 - 3961 463
- Die Kurbel für die Befähigung der Schalterantriebe bei gestörter Fern- und Ortssteuerung befindet sich beim Fahrdienstleiter (Fdi).
- Erdbündelungen sind vorhanden: 2 Stück am Lokführermelderaum
1 Stück an der Halle Trans-Regio-Werk
- Spannungsprüfer sind vorhanden: keine

21	09.05.2025	Pohl 029-251	0-Ko-Ne, MS, 0-Ko Kabel, Verh. Sch. T1 auf 000; Bspk. M1-6-24, M. Behnemanns, auf 09.05.2025
26	28.06.2024	Pohl 170-241	Bspk. Sch. 10-11a, Verh. SG 10-11a, Entfall, Sd. + Maier, bei Transport-Verh. auf 28.06.2024
25	21.06.2024	Pohl 170-241	Bspk. Sch. 10-11a, Verh. SG 10-11a, Entfall, Sd. + Maier, bei Transport-Verh. auf 21.06.2024 ENTFALLEN
19	05.09.2023	Kobler 0275-231	Benennung/Abbildung Druckart: Abbildung X001 mit Editorial, gegen 05.09.2023
18	05.09.2023	Kobler 0275-231	Entwurf/Abbildung der Druckart: Abbildung X001 mit Editorial, gegen 05.09.2023
17	08.07.2023	Kobler 0275-231	Entwurf/Abbildung der Druckart: Abbildung X001 mit Editorial, gegen 08.07.2023
20	27.07.2023	Kobler 0275-231	Abbildung 10-11a, Verh. SG 10-11a, Entfall, Sd. + Maier, bei Transport-Verh. auf 27.07.2023
21	27.07.2023	Kobler 0275-231	Abbildung 10-11a, Verh. SG 10-11a, Entfall, Sd. + Maier, bei Transport-Verh. auf 27.07.2023
20	05.04.2023	Ent. Bräu/13-231, Verh. SG 13-24, 05.04.2023, Fernstud. S000 entfernt, auf 05.04.2023	
19	08.02.2022	Kobler 0275-231	Bspk. Br. 01-7, Verh. SG 10-11a, Entfall, Sd. + Maier, bei Transport-Verh. auf 08.02.2022
Zust.	08.02.2022	Name (Nz.)	Art der Änderung