
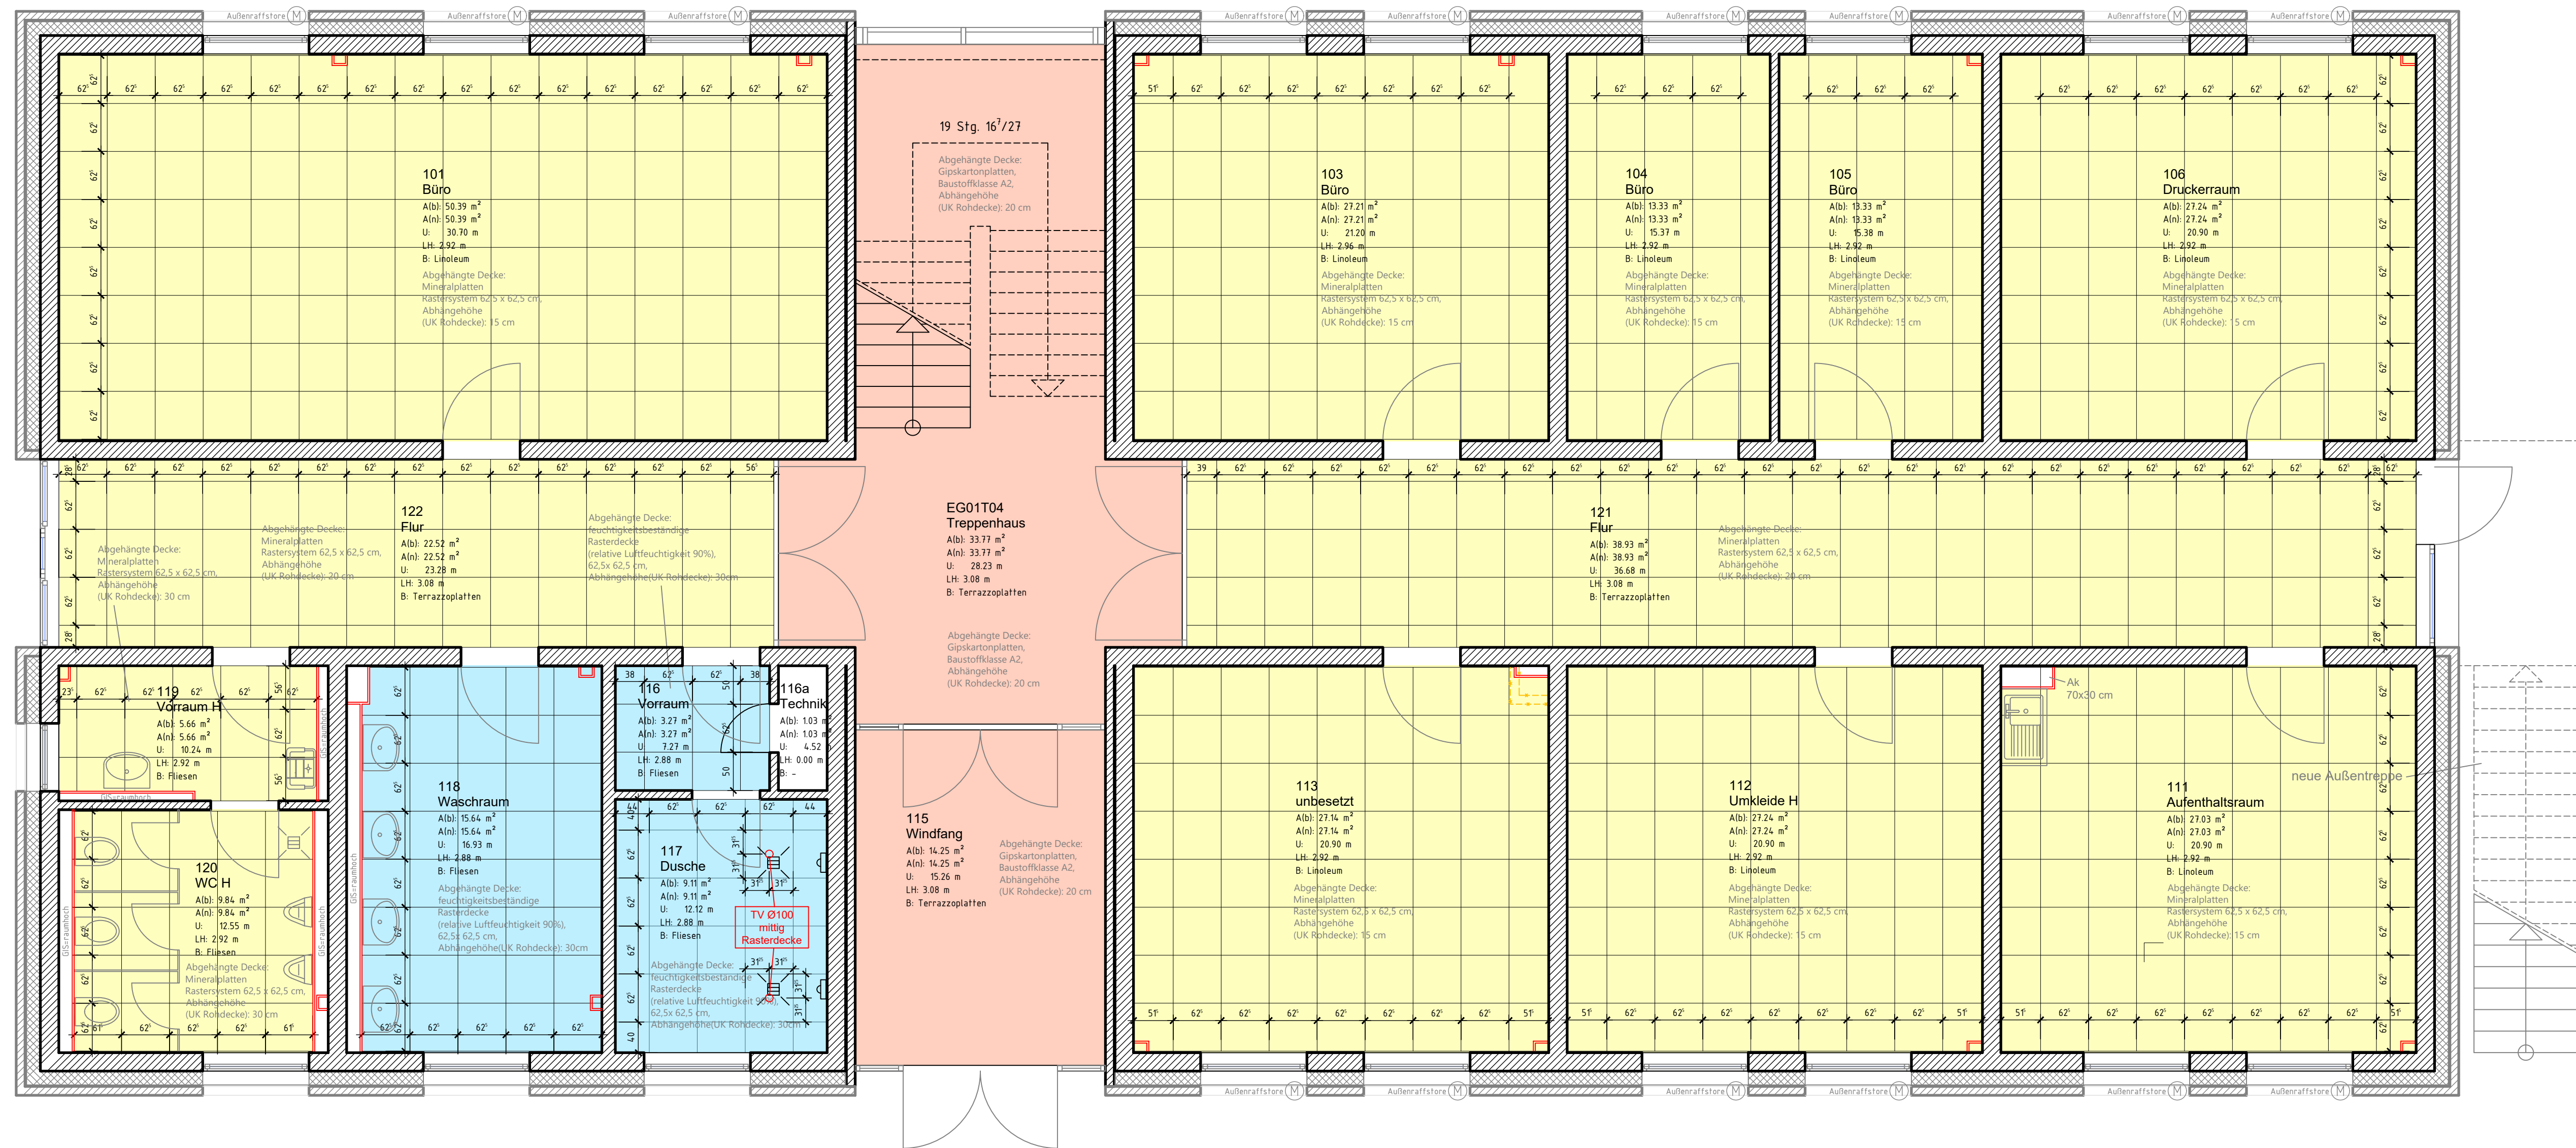


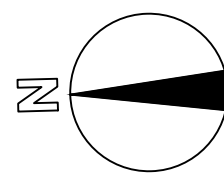

- Gipskartonplatten, Baustoffklasse A2
- Mineralplatten, Rasterystem 62,5 x 62,5 cm
- Mineralplatten Rasterystem 62,5 x 62,5 cm, feuchtigkeitsbeständig (relative Luftfeuchtigkeit 90%)

Bauherr(in) Bundesrepublik Deutschland vertreten durch Bundesministerium der Verteidigung (BMVg) vertreten durch Oberfinanzdirektion Nordrhein Westfalen vertreten durch Bau- und Liegenschaftsbetrieb NRW Nutzer		Bau- und Liegenschaftsbetrieb NRW Münster Hohenzollernring 80 D - 48145 Münster Telefon: +49 251 9370 - 0 Telefax: +49 251 9370 - 880 E-Mail: ms.poststelle@bib.nrw.de Internet: www.bib.nrw.de	
---	--	--	--

Projekt: 70-37-7644-25-001 SAP-Projekt-Nummer Wirtschaftseinheit / Liegenschaft: 304150_WB7644 Objekt/Bauwerk/Gebäude GE0054_Geb104-4	Sanierung Geb. 104/4 Projektbezeichnung Westfalen-Kaserne Ahlen Hammer Str. 360, 59229 Ahlen Gebäude 104/4 Zuggebäude Unterkunft
---	---

Planbezeichnung/Darstellung Deckenspiegel (Rasterdecke, Gipskarton) Grundriss Erdgeschoss Planschloß	BauTeil / Trakt: Geschoss / Anlage: Erdgeschoss Planinhalt: Grundriss
---	---

Dates/plan: K102_Bundeswehr/WB7644_1986 WK Ahlen/70-37-7644-25-001 WKA_Sanierung Geb. 104-4/06_Plane/01_Hochbau/04_AFU/Deckenspiegel		Planart: Ausführung (AFU)	
Modell-Name: A_EG_Deckenspiegel (WKA_Geb104-4).dwg	Plottstiltabelle: NRW_SW-100.stb	Fachbereich: (A) Hochbau	
Layout-Name: A1_M50_EG	Gezeichnet: 22.04.2026 / Koppe	Blatt-Nr.: 1:50	
Skizze: A_EG (WKA_Geb104-4)	Bild:	Blattgröße: ISO expand A1 (841.00 x 594.00 mm)	
		Plotdatum: 22 April 2026 19:37	