
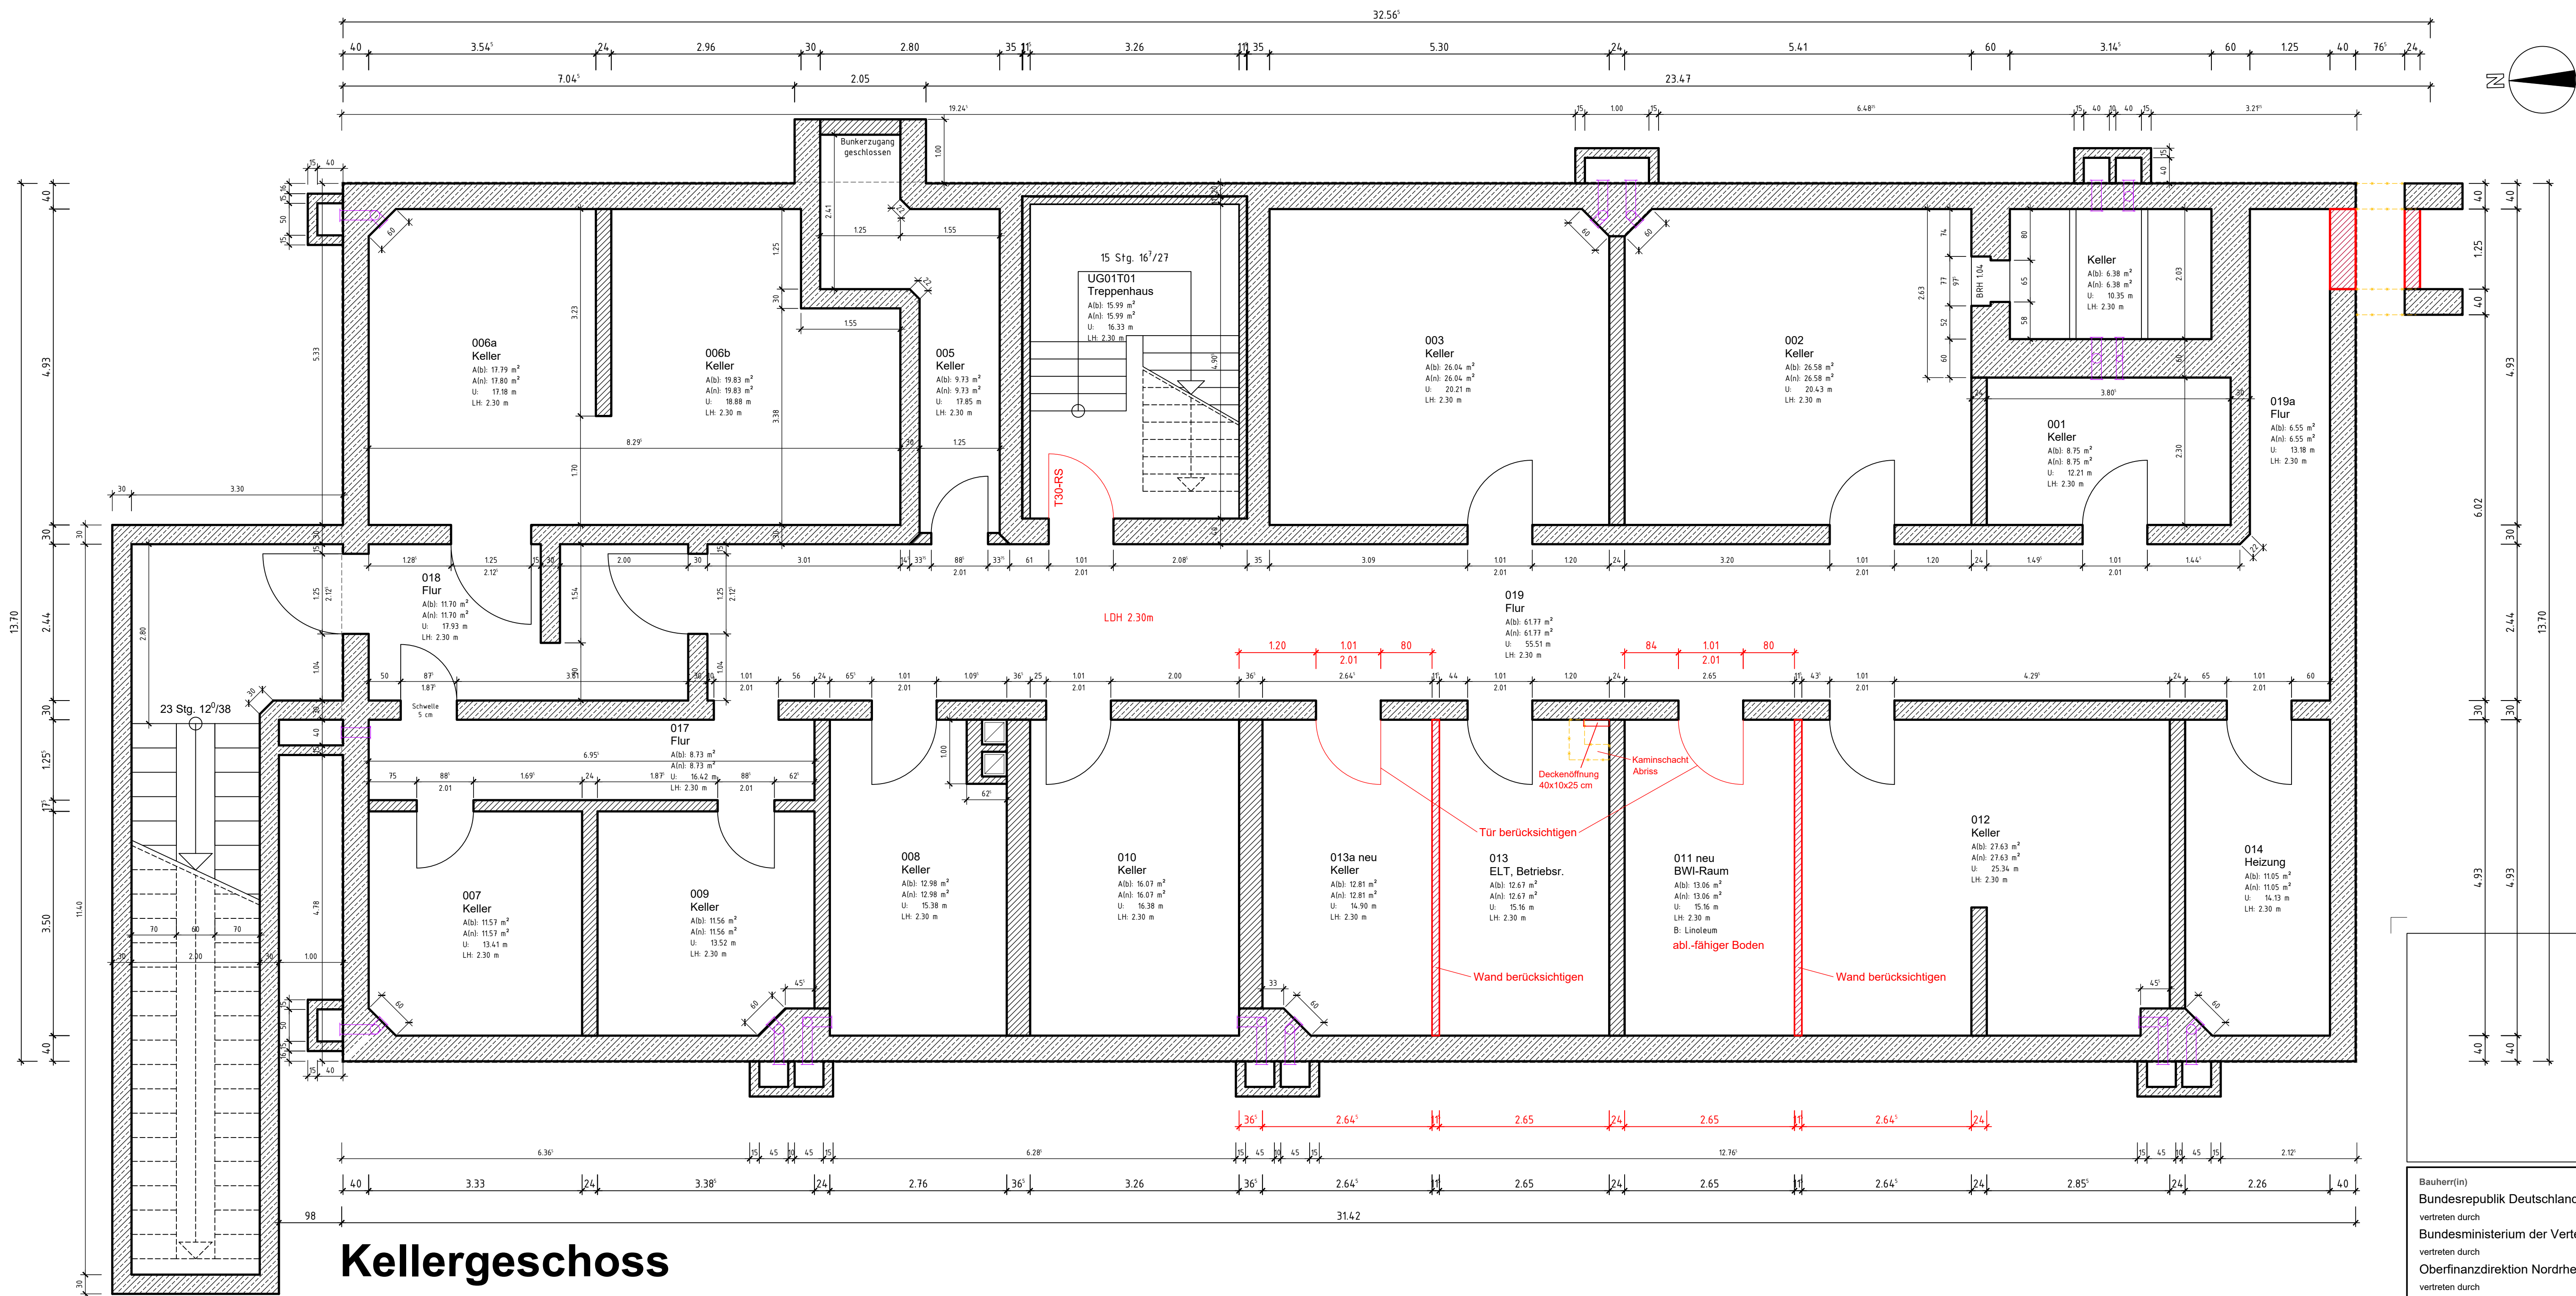


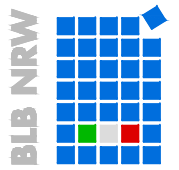

Kellergeschoss

18.03.2026	Koppe / Bayar		Texte ergänzt	05
10.03.2026	Koppe / Bayar		Bodenbelag, T30-RS u. LDH ergänzt	04
03.03.2026	Koppe / Bayar		neue Wände und neue Türe 013a + 011 eingefügt	03
17.09.2024	Koppe		Baubestand (05/1965) aufgenommen	02
Datum:	Bearbeiter(in):	geprüft:	Vermerk:	Index:

Bauherr(in) Bundesrepublik Deutschland vertreten durch Bundesministerium der Verteidigung (BMVg) vertreten durch Oberfinanzdirektion Nordrhein Westfalen vertreten durch Bau- und Liegenschaftsbetrieb NRW Nutzer	 Bau- und Liegenschaftsbetrieb NRW Münster Hohenzollernring 80 D - 48145 Münster Telefon: +49 251 9370 - 0 Telefax: +49 251 9370 - 880 E-Mail: ms.poststelle@blb.nrw.de Internet: www.blb.nrw.de
---	---

Projekt: 70-37-7644-25-001 SAP-Projekt-Nummer Wirtschaftseinheit / Liegenschaft: 304150_WB7644 Wirtschaftseinheit-Nummer Objekt/Bauwerk/Gebäude GE0054_Geb104-4 Objekt-Bauwerk-Gebäudebezeichnung		Sanierung Geb. 104/4 Westfalen-Kaserne Ahlen Hammer Str. 360, 59229 Ahlen Gebäude 104/4 Zuggebäude Unterkunft Objekt-Bauwerk-Gebäudebezeichnung	
Planbezeichnung Darstellung Grundriss Kellergeschoss Planschlüssel		Bauteil / Trakt: Geschoss / Anlage: Kellergeschoss Planinhalt: Grundriss	
Datengrund: VB/Bdr/Bdr/AG3/AG3_4902_Bundeswehr/WB7644_1986 WK Ahlen/70-37-7644-25-001 WKA_Sanierung Geb. 104-4/06_Plane01_Hochbau/04_AFU/26/316		Modell-Name: A_KG (WKA_Geb104-4).dwg Layout-Name: A1_M50_KG Blatt-Nr.: 1:50 Blattgröße: Übergröße 610 x 960 mm Plattdatum: 18 März 2026 12:53	
Blatt-Nr.: 1:50 Blattgröße: Übergröße 610 x 960 mm Plattdatum: 18 März 2026 12:53		Plattentabelle: NRW_SW-100.stb Gezeichnet: 03.03.2026 / Koppe Fachbereich: (A) Hochbau Index: 03	