


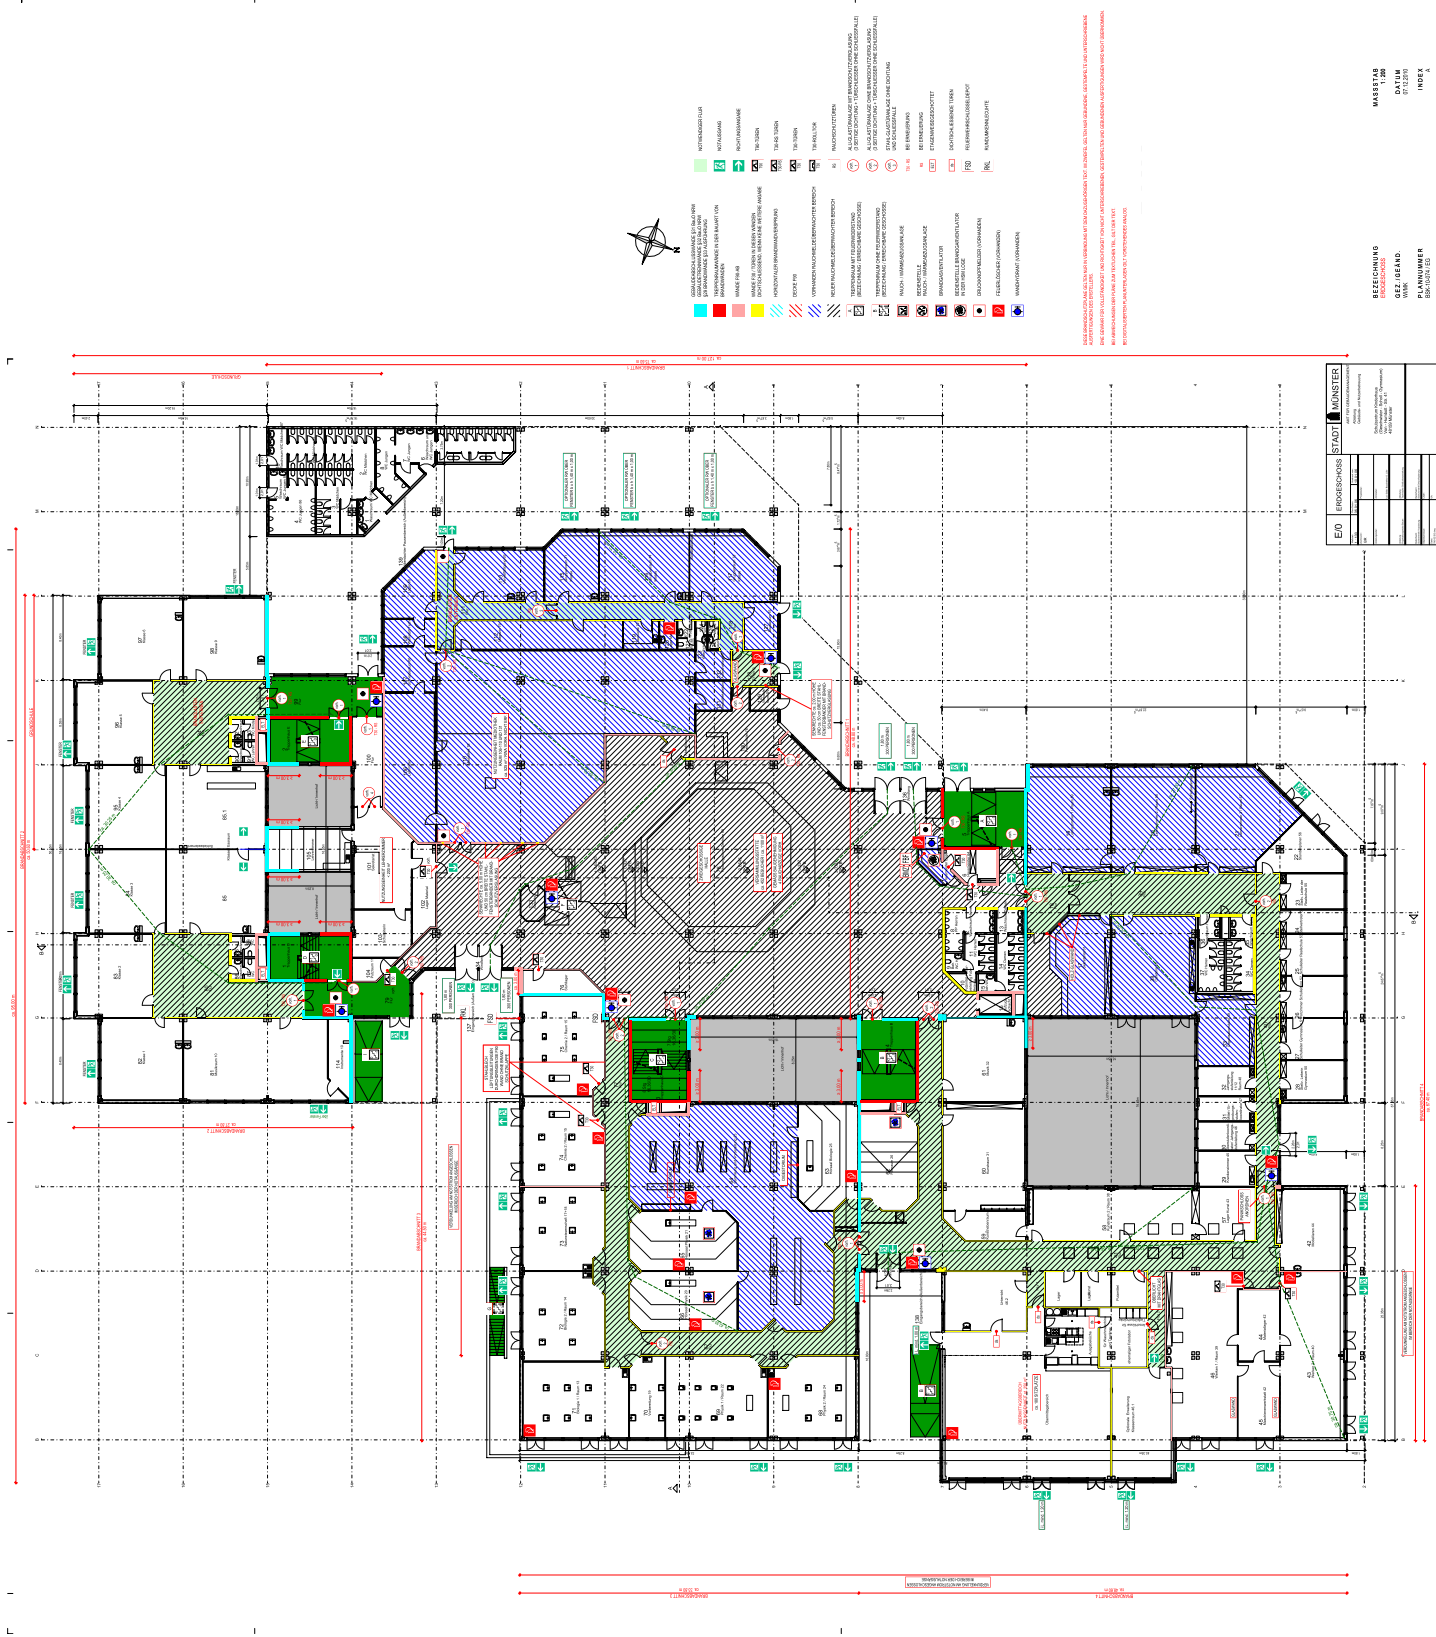

BEZEICHNUNG
PLANNUMMER

MAßSTAB
INDEX


