


- Handlauf Holz
- Wandschutz mit Kreisen (Flur Pflegestationen)
- Schachttürverkleidung mit Tapetenür nicht brennbar
- Schachttürverkleidung mit Tapetenür
- WC - Trennwände
- Türverkleidung Feuerlöscher
- Wandschutz nicht brennbar Flur E02
- Wandschutz Lager E02

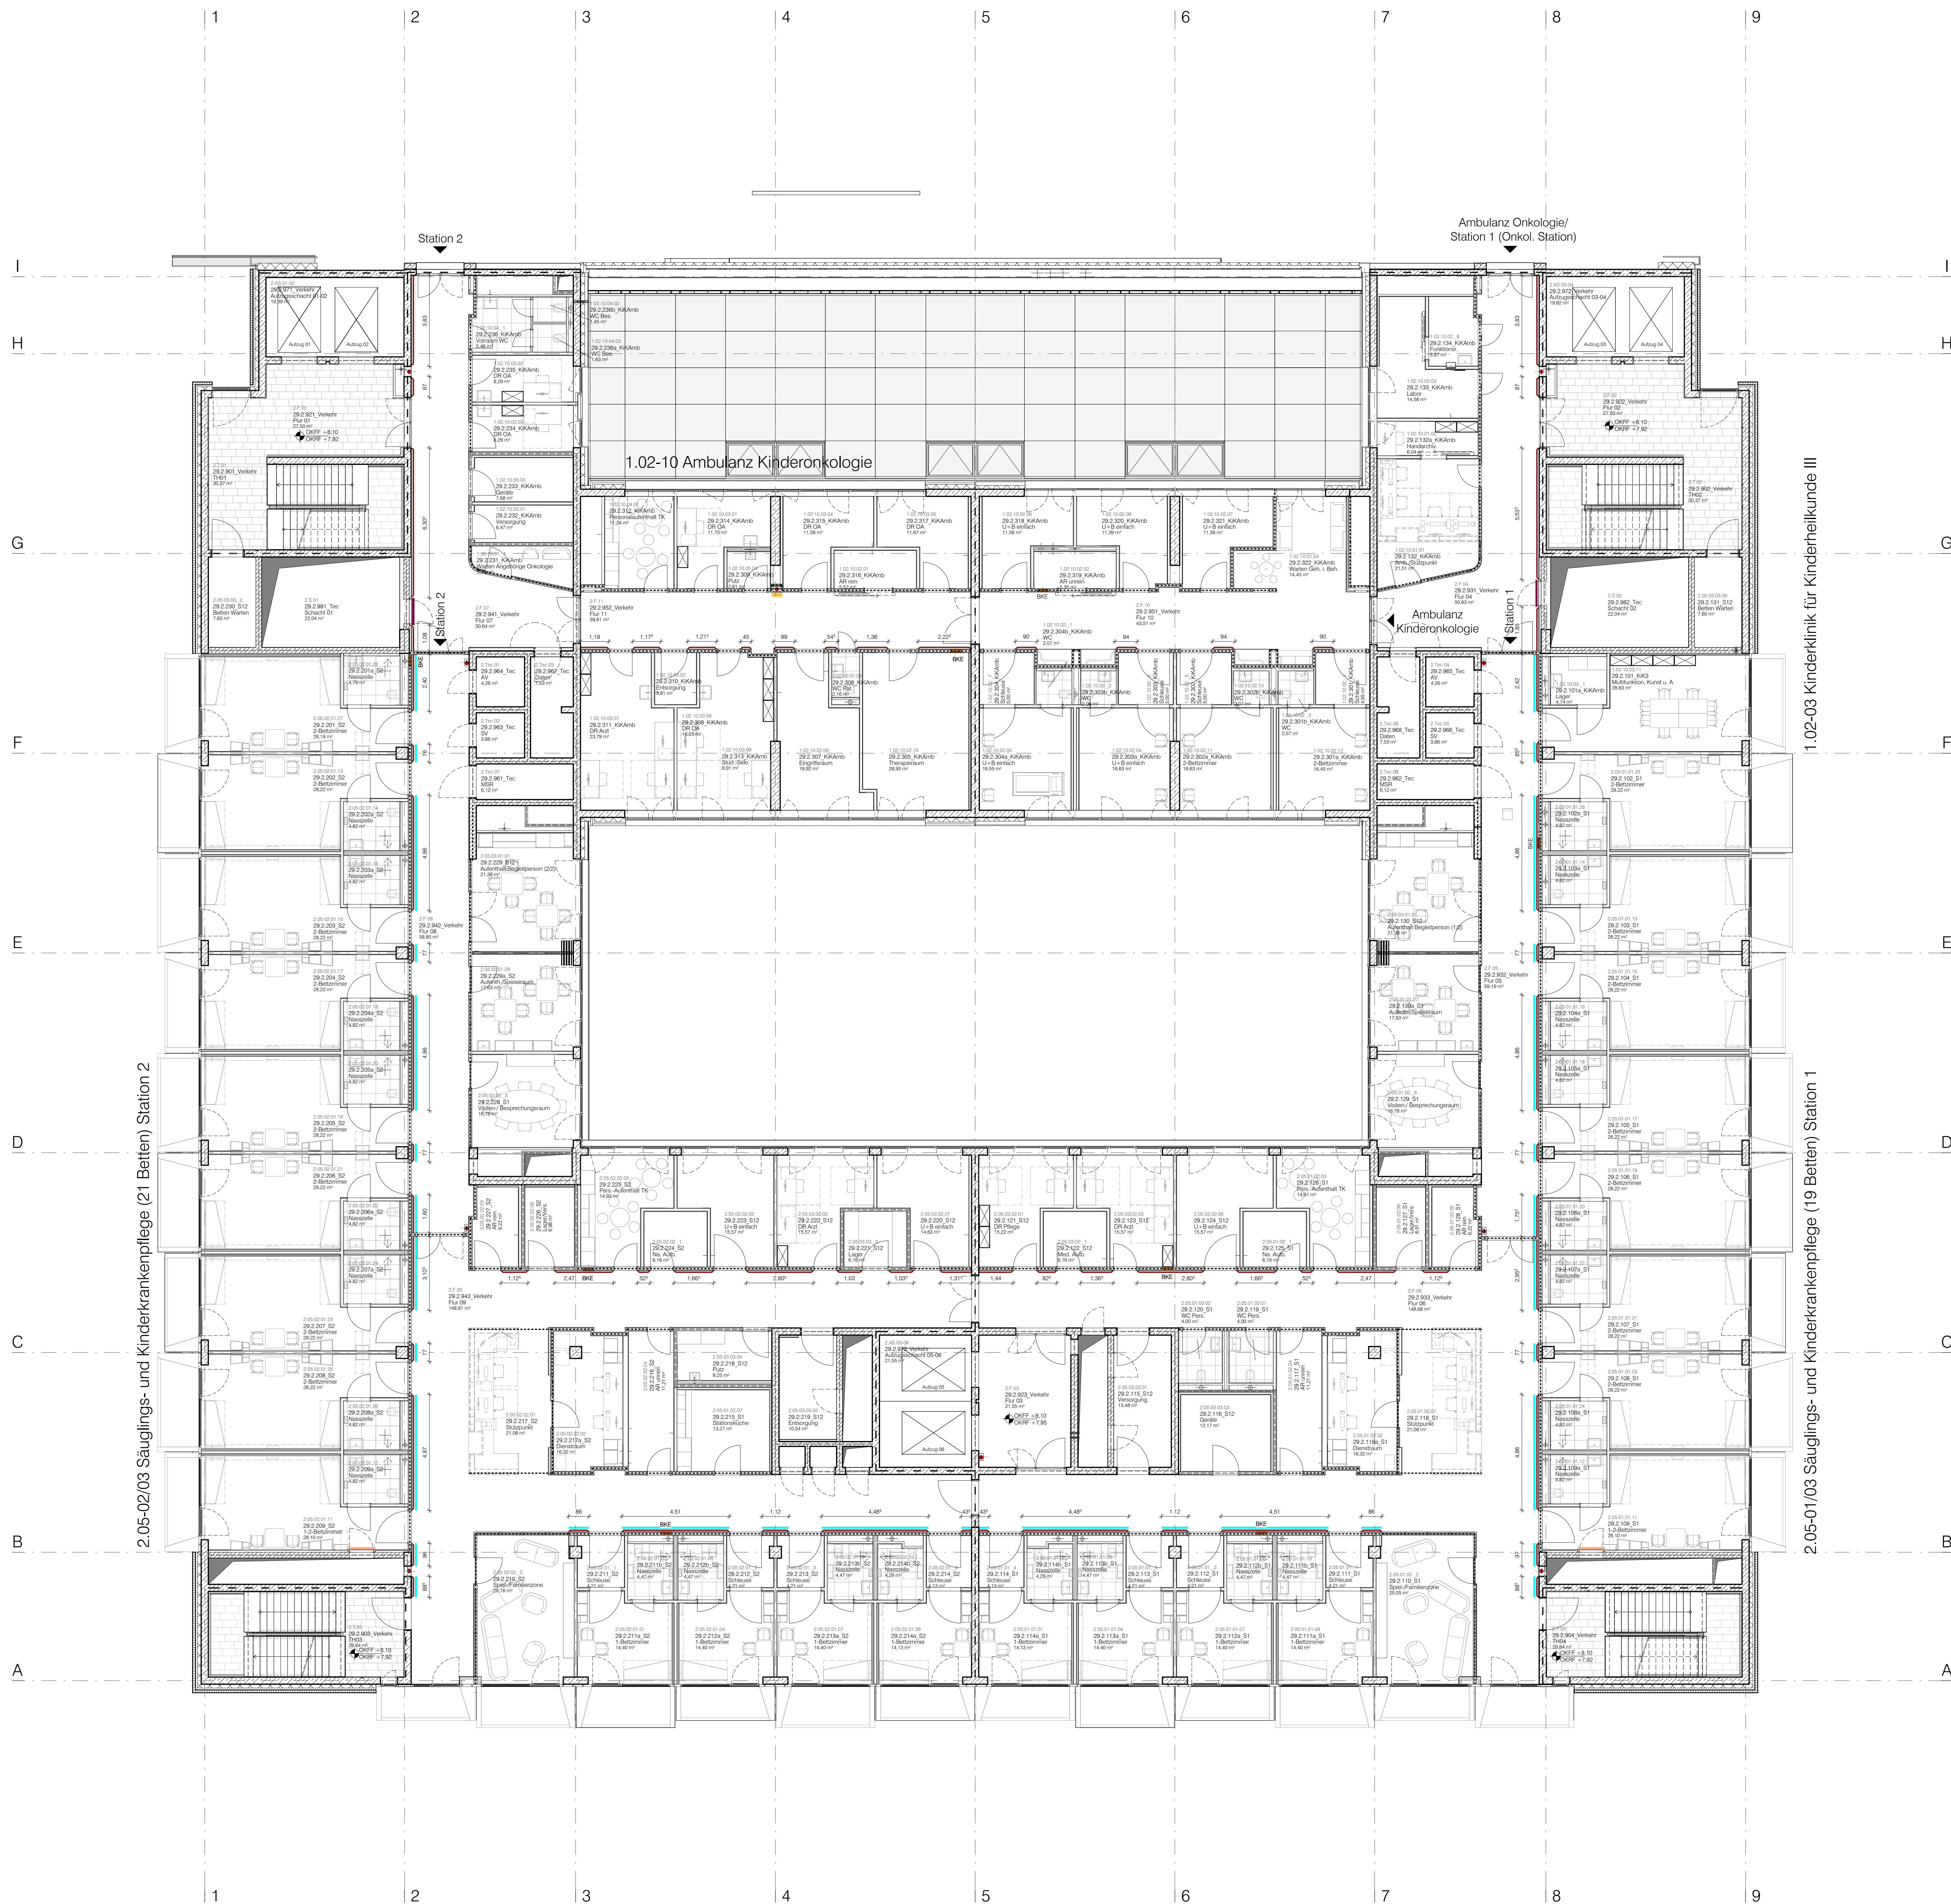


Vorname haben die zur Planung zugehörigen Konzepte:
Schallschutz, Wärmeschutz, Brandschutz, sowie Statik

Diese Unterlage ist urheberrechtlich geschützt. Ihre Vervielfältigung, Mitteilung oder Überlassung an Dritte, sowie die Verwertung ohne unser schriftliches Einverständnis ist untersagt und verstößt gegen den Paragraphen 106 ff. UrhG und Paragraph 18 UWG und Paragraph 3 Absatz 6 VOB/B.

Änderung
Änderung

Code

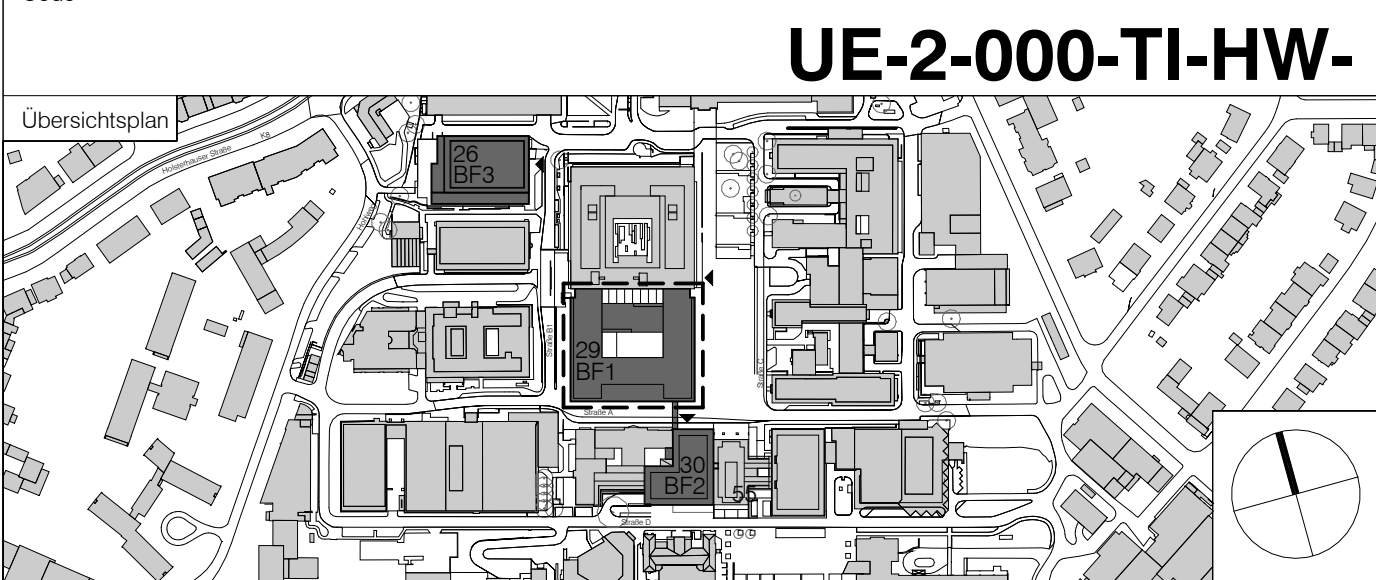

Projekt
Universitätsklinikum Essen - KIK
Kinderklinik

Planungsphase
Ausführungsplanung

Spezifikation/Gewerk
Baufeld 1/Haus 29

Planvorrat
UE Tischlerarbeiten-HW_E2

Plannummer
29KIK-5-FGP-UE-2-000-TI-HW-00-V

Datum
06.12.2024

Maßstab
1:100

Index
Indexdatum

Status
Vorabzug

Datensatz
132-KIK-AR-5-BF1-Zentraldatei

Format
1189 x 841 mm

Geliefert
ab/ds

Geprüft
es/gs

Bauherr
Universitätsklinikum Essen
Anstalt des öffentlichen Rechts
Hufelandstraße 55
D-45122 Essen
Telefon +49 30 399920-0
Telefax +49 30 399920-10
132-kik@heinelwischer.de

Generalplaner
heinelwischer Gesellschaft
für Generalplanung mbH
Gutenbergstraße 4
D-10587 Berlin
Telefon +49 30 399920-0
Telefax +49 30 399920-10
132-kik@heinelwischer.de

Fachplaner