




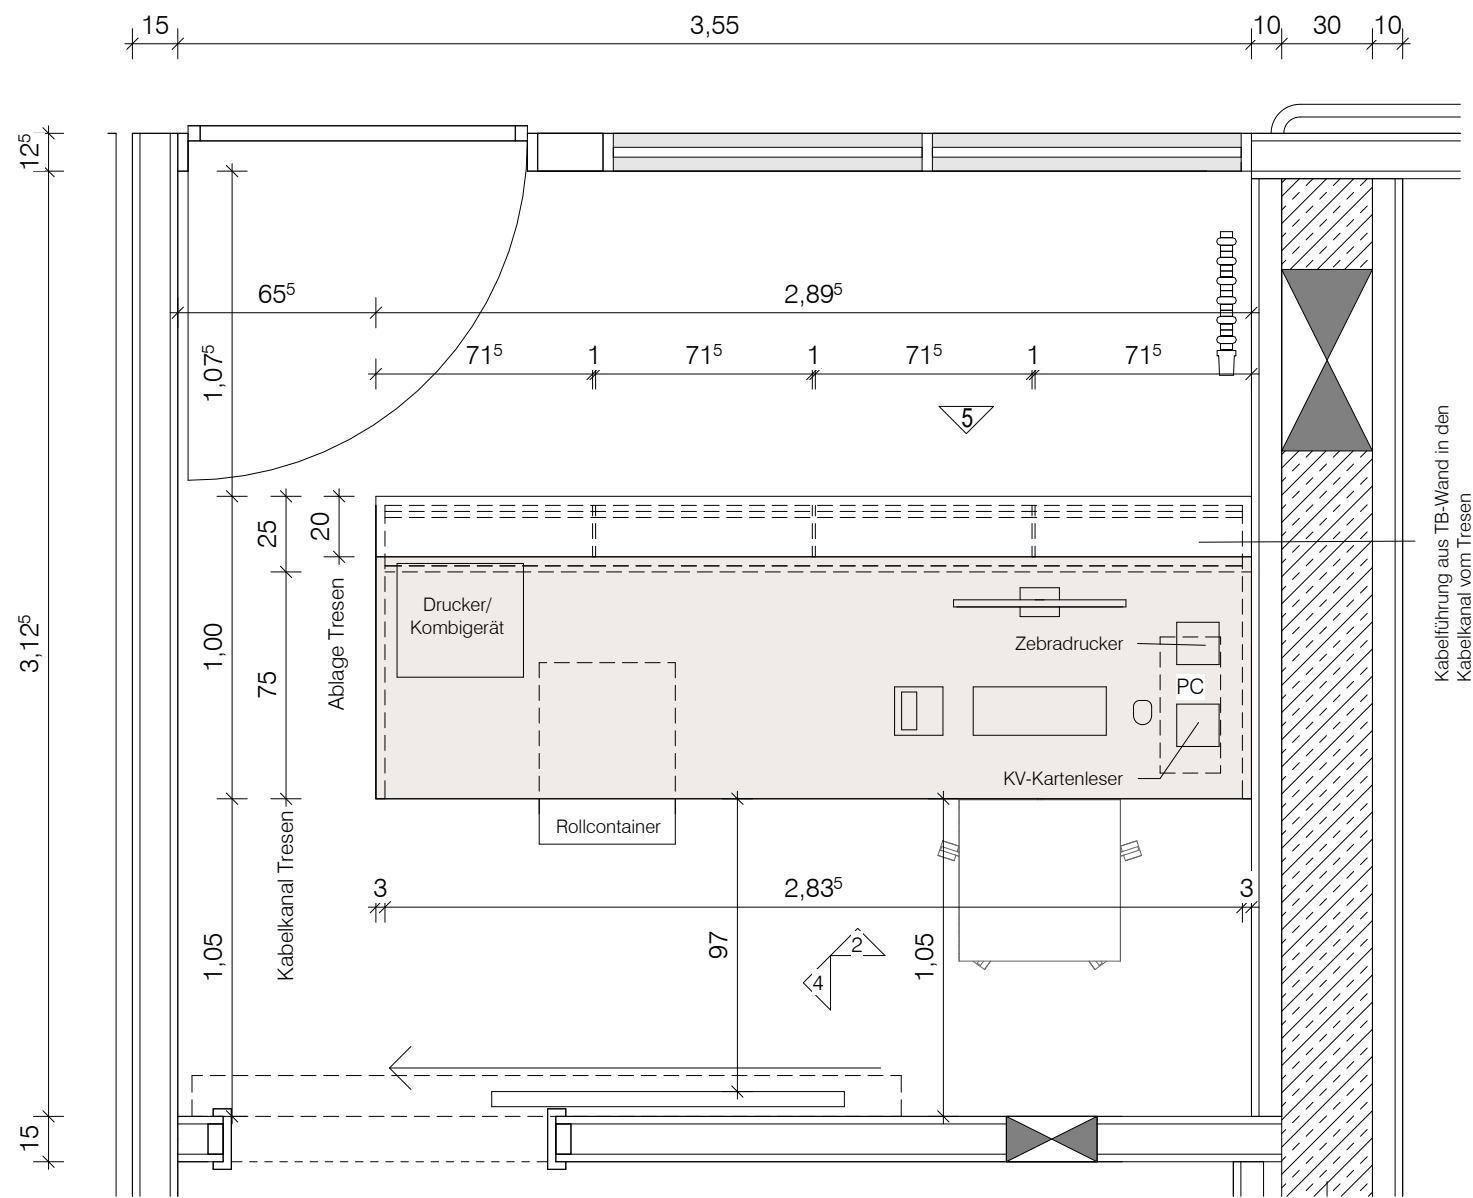


5

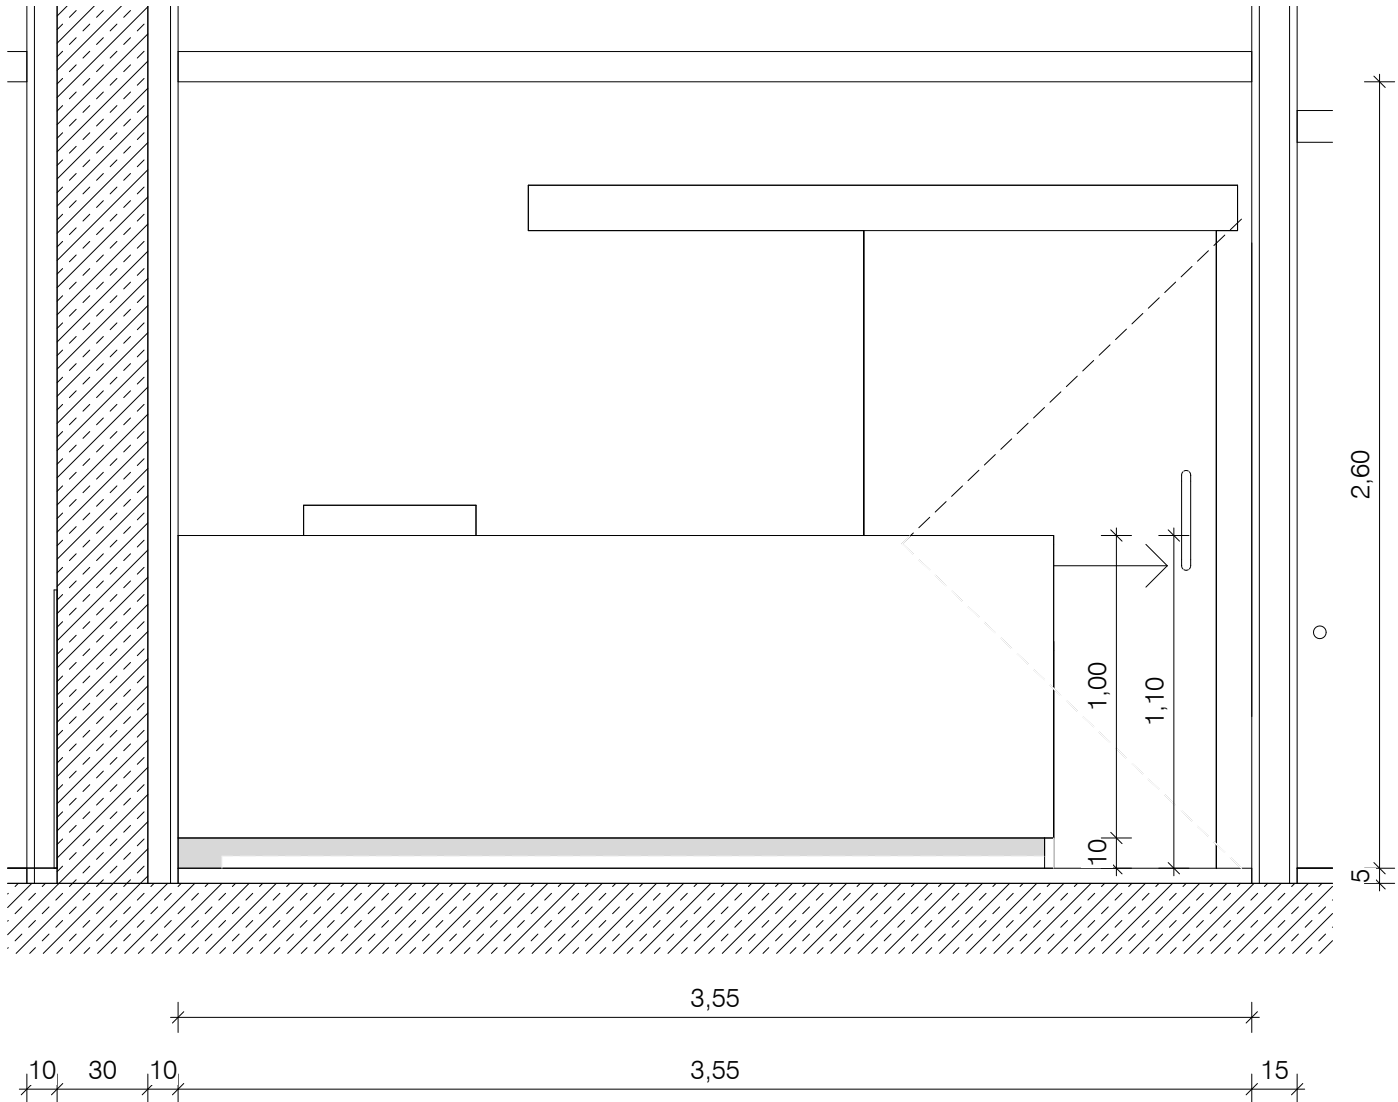

2

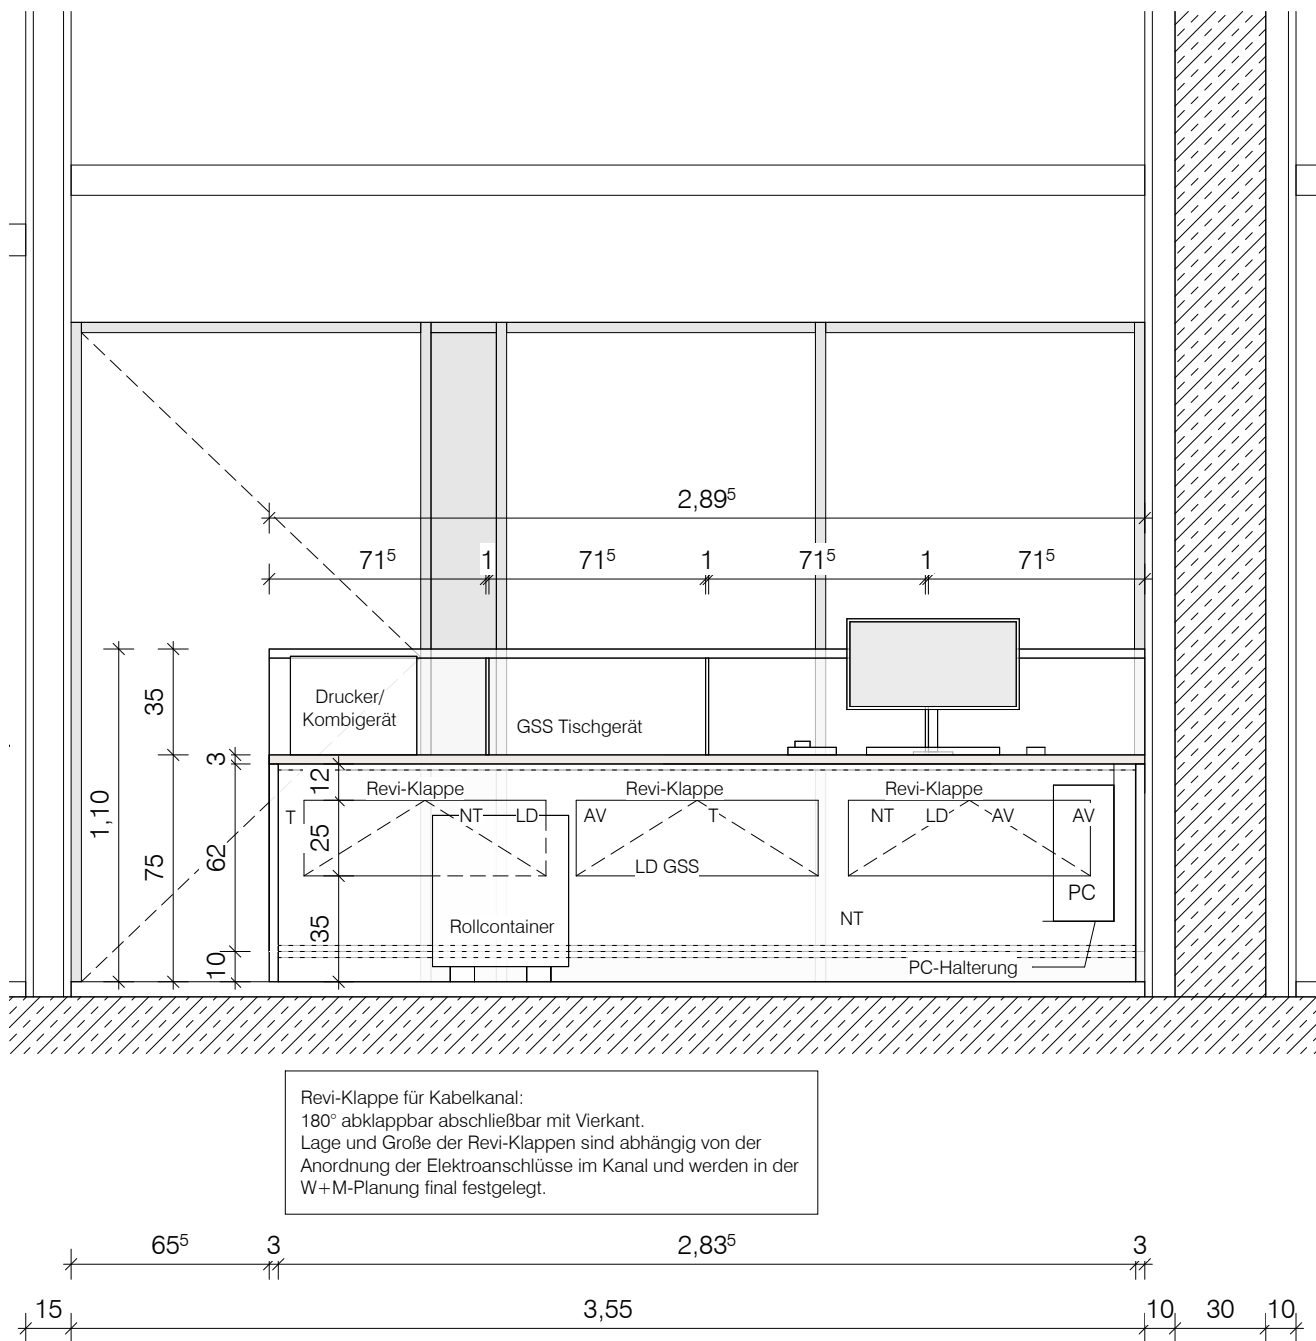


4

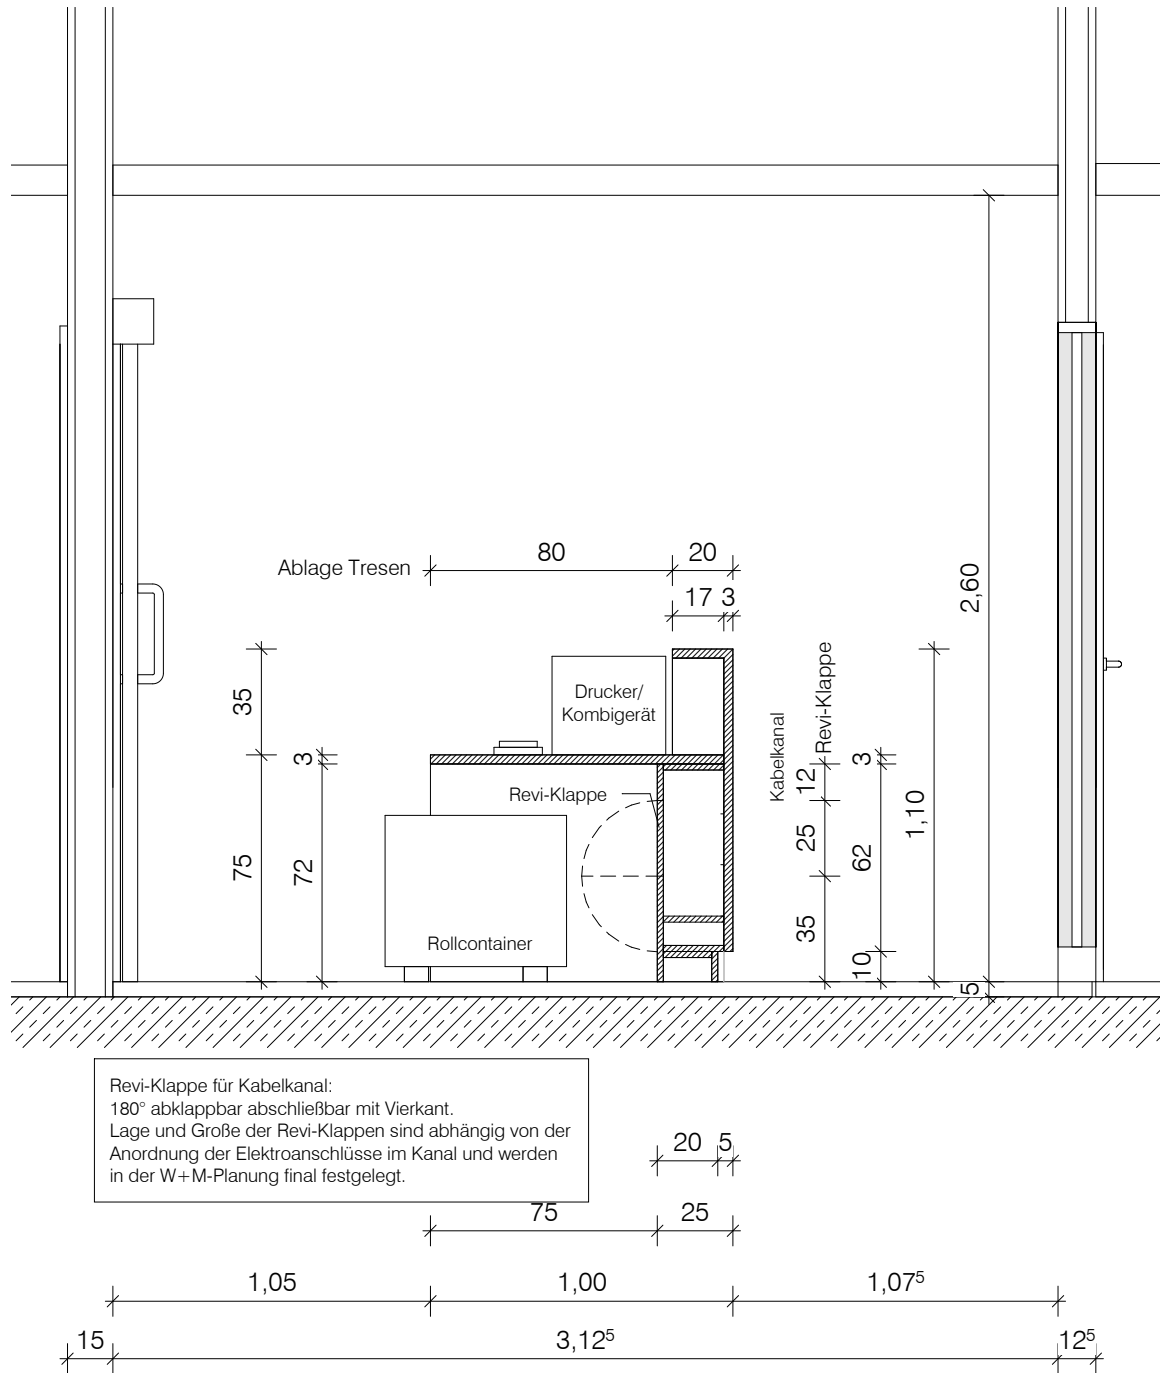

Material:
Oberflächen:
Farbe:
Anforderung:

emissionsarme Spannplatten
HPL-Schichtstoff
Fronten/Ablagen/Sockel/alle sichtbaren Außen-und Innenseiten
RAL 9016
Arbeitsplatte
grau/beige S2002-Y50R (z.B. Pfleederer U12168 Kaschmirgrau)
ggf. nach Vorgabe AG
Reinigungs- und desinfektionmittelbeständigkeit


Alle Darstellungen von TGA/Elektro-Installationen sind nur informativ.
Die Planung ist im Zuge der Werk und -Montageplanung mit
der TGA/ELT - und Hochbauplanung abzustimmen.

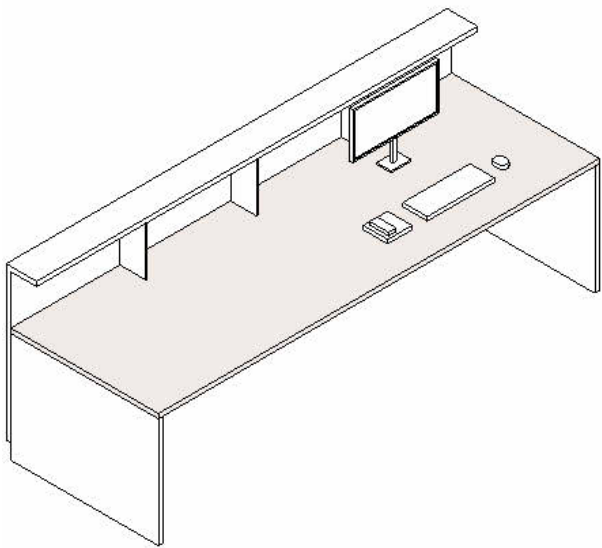

Diese Unterlage ist urheberrechtlich geschützt. Ihre Vervielfältigung, Mitteilung oder Überlassung
an Dritte, sowie die Verwertung ohne unser schriftliches Einverständnis ist untersagt und verstößt
gegen den Paragraphen 106ff. UrhG und Paragraph 18 UWG und Paragraph 3 Absatz 6 VOB/B.

Änderung	Datum	Index

Code
DE-XX-923-TI-

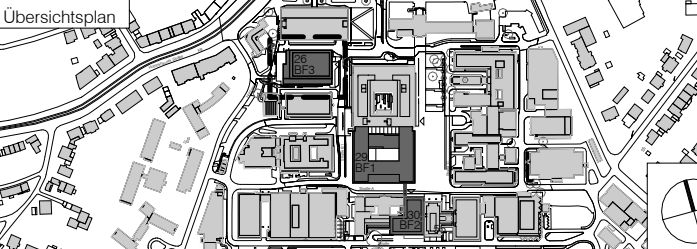

Projekt
**Universitätsklinikum Essen - KIK
Kinderklinik**

Planungsphase
Ausführungsplanung

Spezifikation/Gewerk
Baufeld 1/Haus 29

Planinhalt
TR02 - Anmeldung Anästhesie_E01

Plannummer
29KIK-5-FGP-DE-XX-923-TI-TR02-00-V

Datum 05.07.2024	Maßstab 1:25	Index	Status Vorabzug
---------------------	-----------------	-------	--------------------

Dateiname 132-KIK-AR-5-BF1-Wandansichten.rvt	Format 594 x 420 mm	Gefertigt ab/ds	Geprüft es/gS
---	------------------------	--------------------	------------------

Bauherr Universitätsklinikum Essen Anstalt des öffentlichen Rechts Hufelandstraße 55 45122 Essen Telefon + 49 201 723-0	Architekt heinlewischer Partnerschaft freier Architekten mbB Gutenbergstraße 4 10587 Berlin Telefon + 49 30 399920-0 Telefax + 49 30 399920-10 132-kik@heinlewischer.de
--	--

Generalplaner heinlewischer Gesellschaft für Generalplanung mbH Gutenbergstraße 4 10587 Berlin Telefon + 49 30 399920-0 Telefax + 49 30 399920-10 132-kik@Heinlewischer.de	Fachplaner
---	------------