


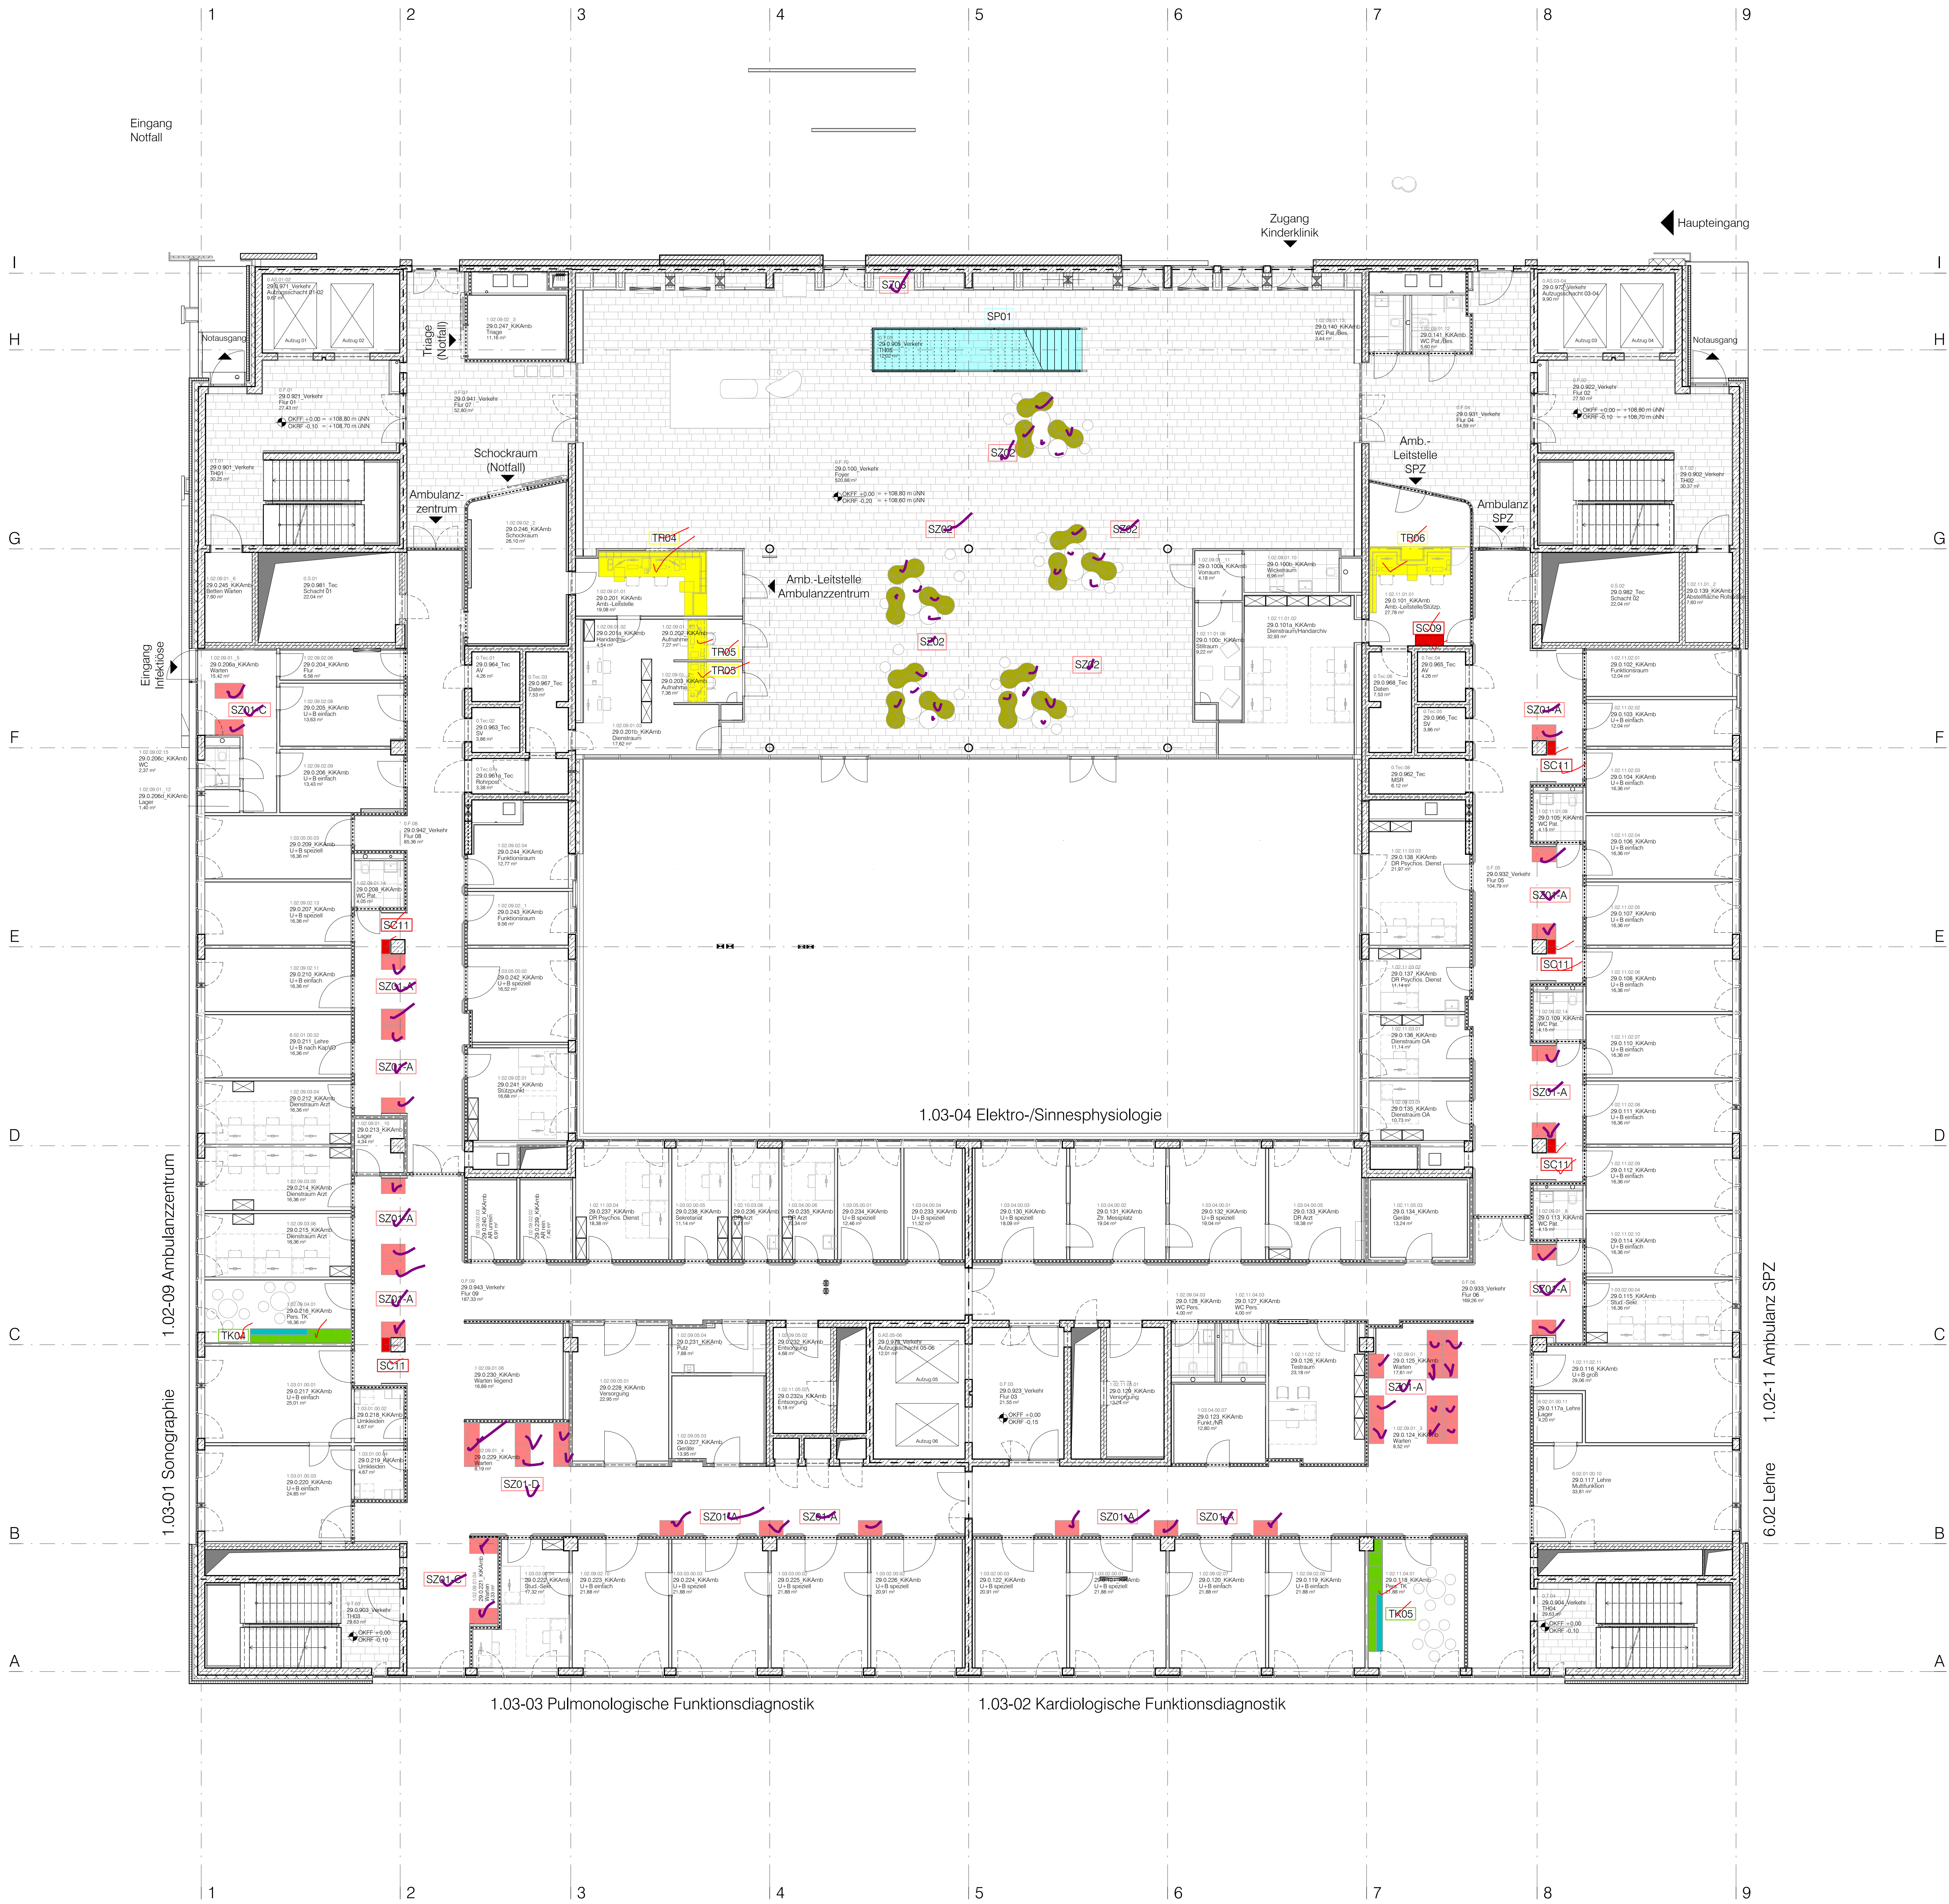

Legende Übersicht Tischlerarbeiten - Möbel


- TK01- TK11 Küchen Personalaufenthalt
- PK01- PK06 Küchen Patientenaufenthalt
- SK01-SK04 Stationsküchen
- TR01-TR16 Tresen/Bürotischanlagen
- SB01-SB04 Sideboards
- SC01-SC11 Schränke
- RM01-RM03 Rooming-In Möbel
- SZ01-SZ03 Sitzmöbel
- SM01-SM02 Möbel Sonderräume
- SP01 Spielmöbel

Vortrag haben die zur Planung zugehörigen Konzepte:
Schallschutz, Wärmeschutz, Brandschutz, sowie Statik

Diese Unterlage ist urheberrechtlich geschützt. Ihre Vervielfältigung, Mitteilung oder Überlassung an Dritte, sowie die Verwertung ohne unser schriftliches Einverständnis ist untersagt und verstößt gegen den Paragraphen 106 ff. UrhG und Paragraph 18 UWG und Paragraph 3 Absatz 6 VOB/B.

Änderung	Datum	Index
Änderung		

Code

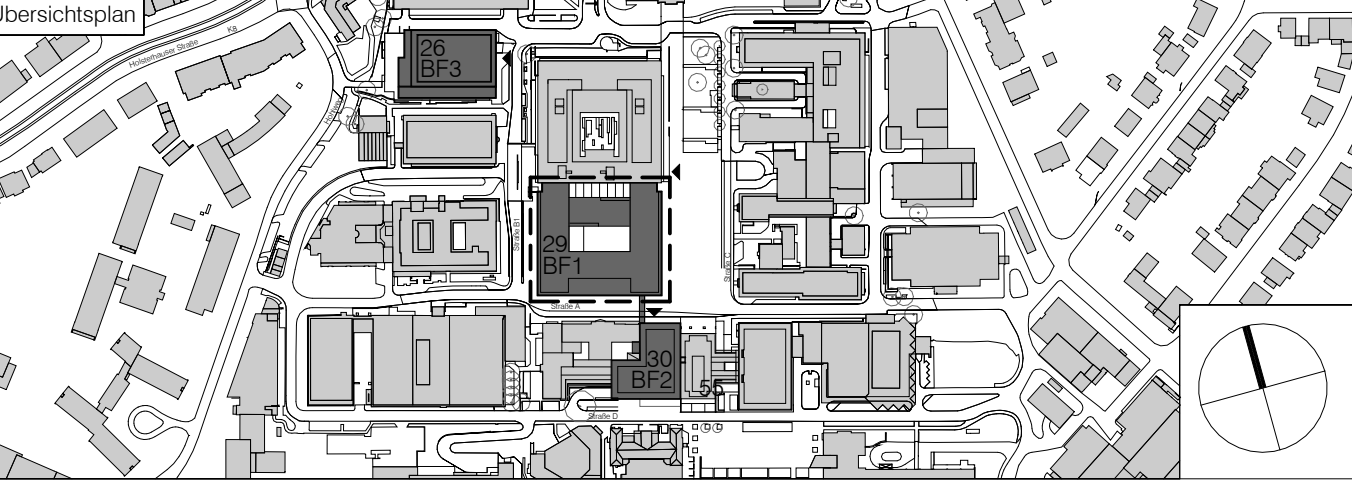

Projekt
Universitätsklinikum Essen - KIK
Kinderklinik

Planungsbereich
Ausführungsplanung
Spezifikation/Gewerk
Baufeld 1/Haus 29

UE-Tischlerarbeiten-Möbel_E0

Plannummer 29KIK-5-FGP-UE-0-000-TI-MOE-00-V	Datum 28.11.2024	Maststab 1:100	Index	Indextatum	Status Vorabzug
Datensatzname 132-KIK-AR-5-BF1-Zentraldatei	Format 1189 x 841 mm	Geliefert ab/ds	Geprüft es/gs		
Bauherr Universitätsklinikum Essen Anstalt des öffentlichen Rechts Hufelandstraße 55 D-45122 Essen Telefon +49 30 399920-0 Telefax +49 30 399920-10 132-kik@heinelwischer.de	Architekt heinelwischer Partnerschaft freier Architekten mbB Gutenbergstraße 4 D-10587 Berlin Telefon +49 30 399920-0 Telefax +49 30 399920-10 132-kik@heinelwischer.de				
Generalplaner heinelwischer Gesellschaft für Generalplanung mbH Gutenbergstraße 4 D-10587 Berlin Telefon +49 30 399920-0 Telefax +49 30 399920-10 132-kik@heinelwischer.de	Fachplaner				